



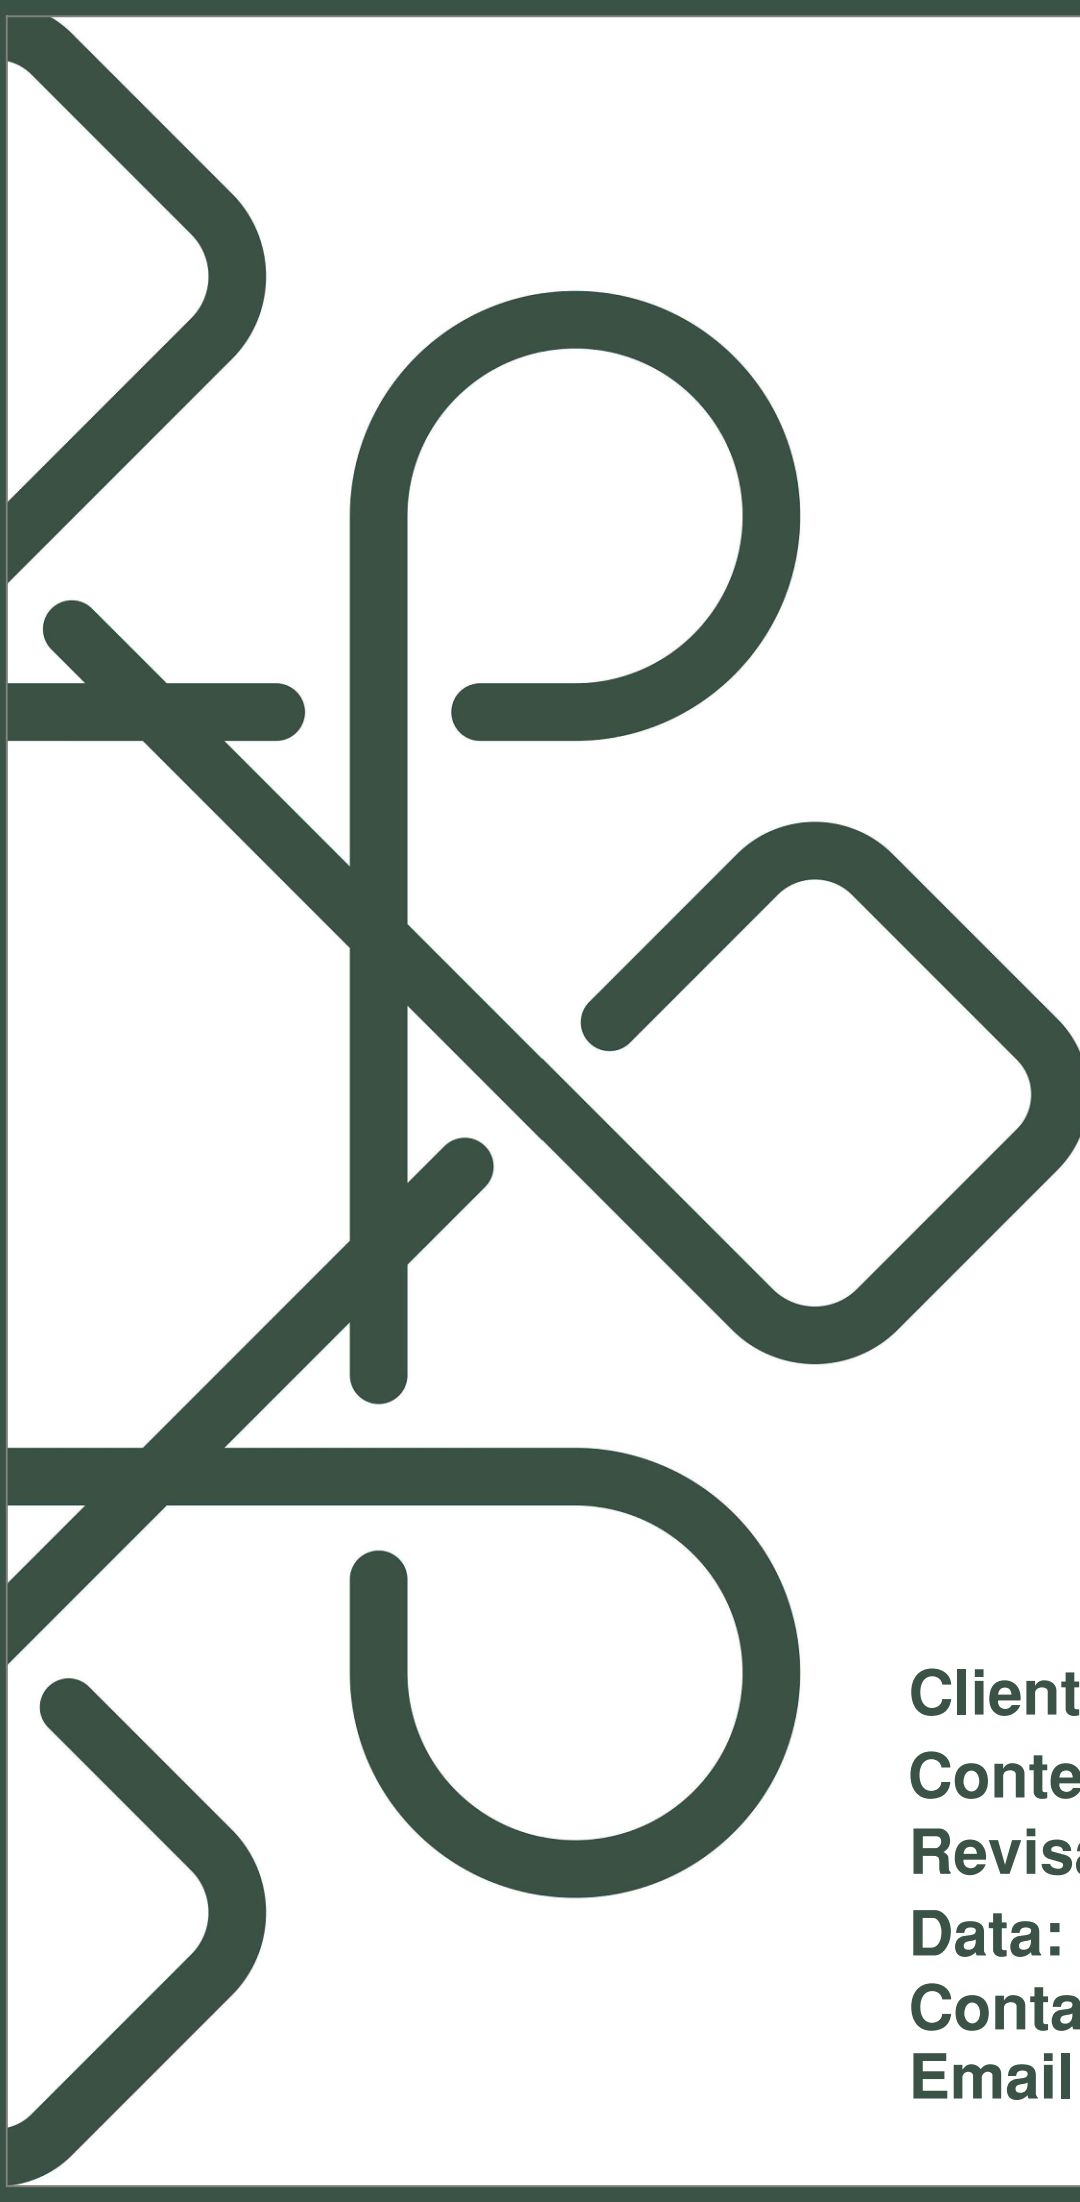

Vanessa Ortiz
ARQUITETURA E INTERIORES

Cliente: Rodrigo Cabral
Conteudo: Detalhamento de Interiores
Revisão: R01
Data: Março/2026
Contato: (62) 3432-0811 / (62) 99812-2400 (WhatsApp)
Email: ortiz.arquitetura@gmail.com

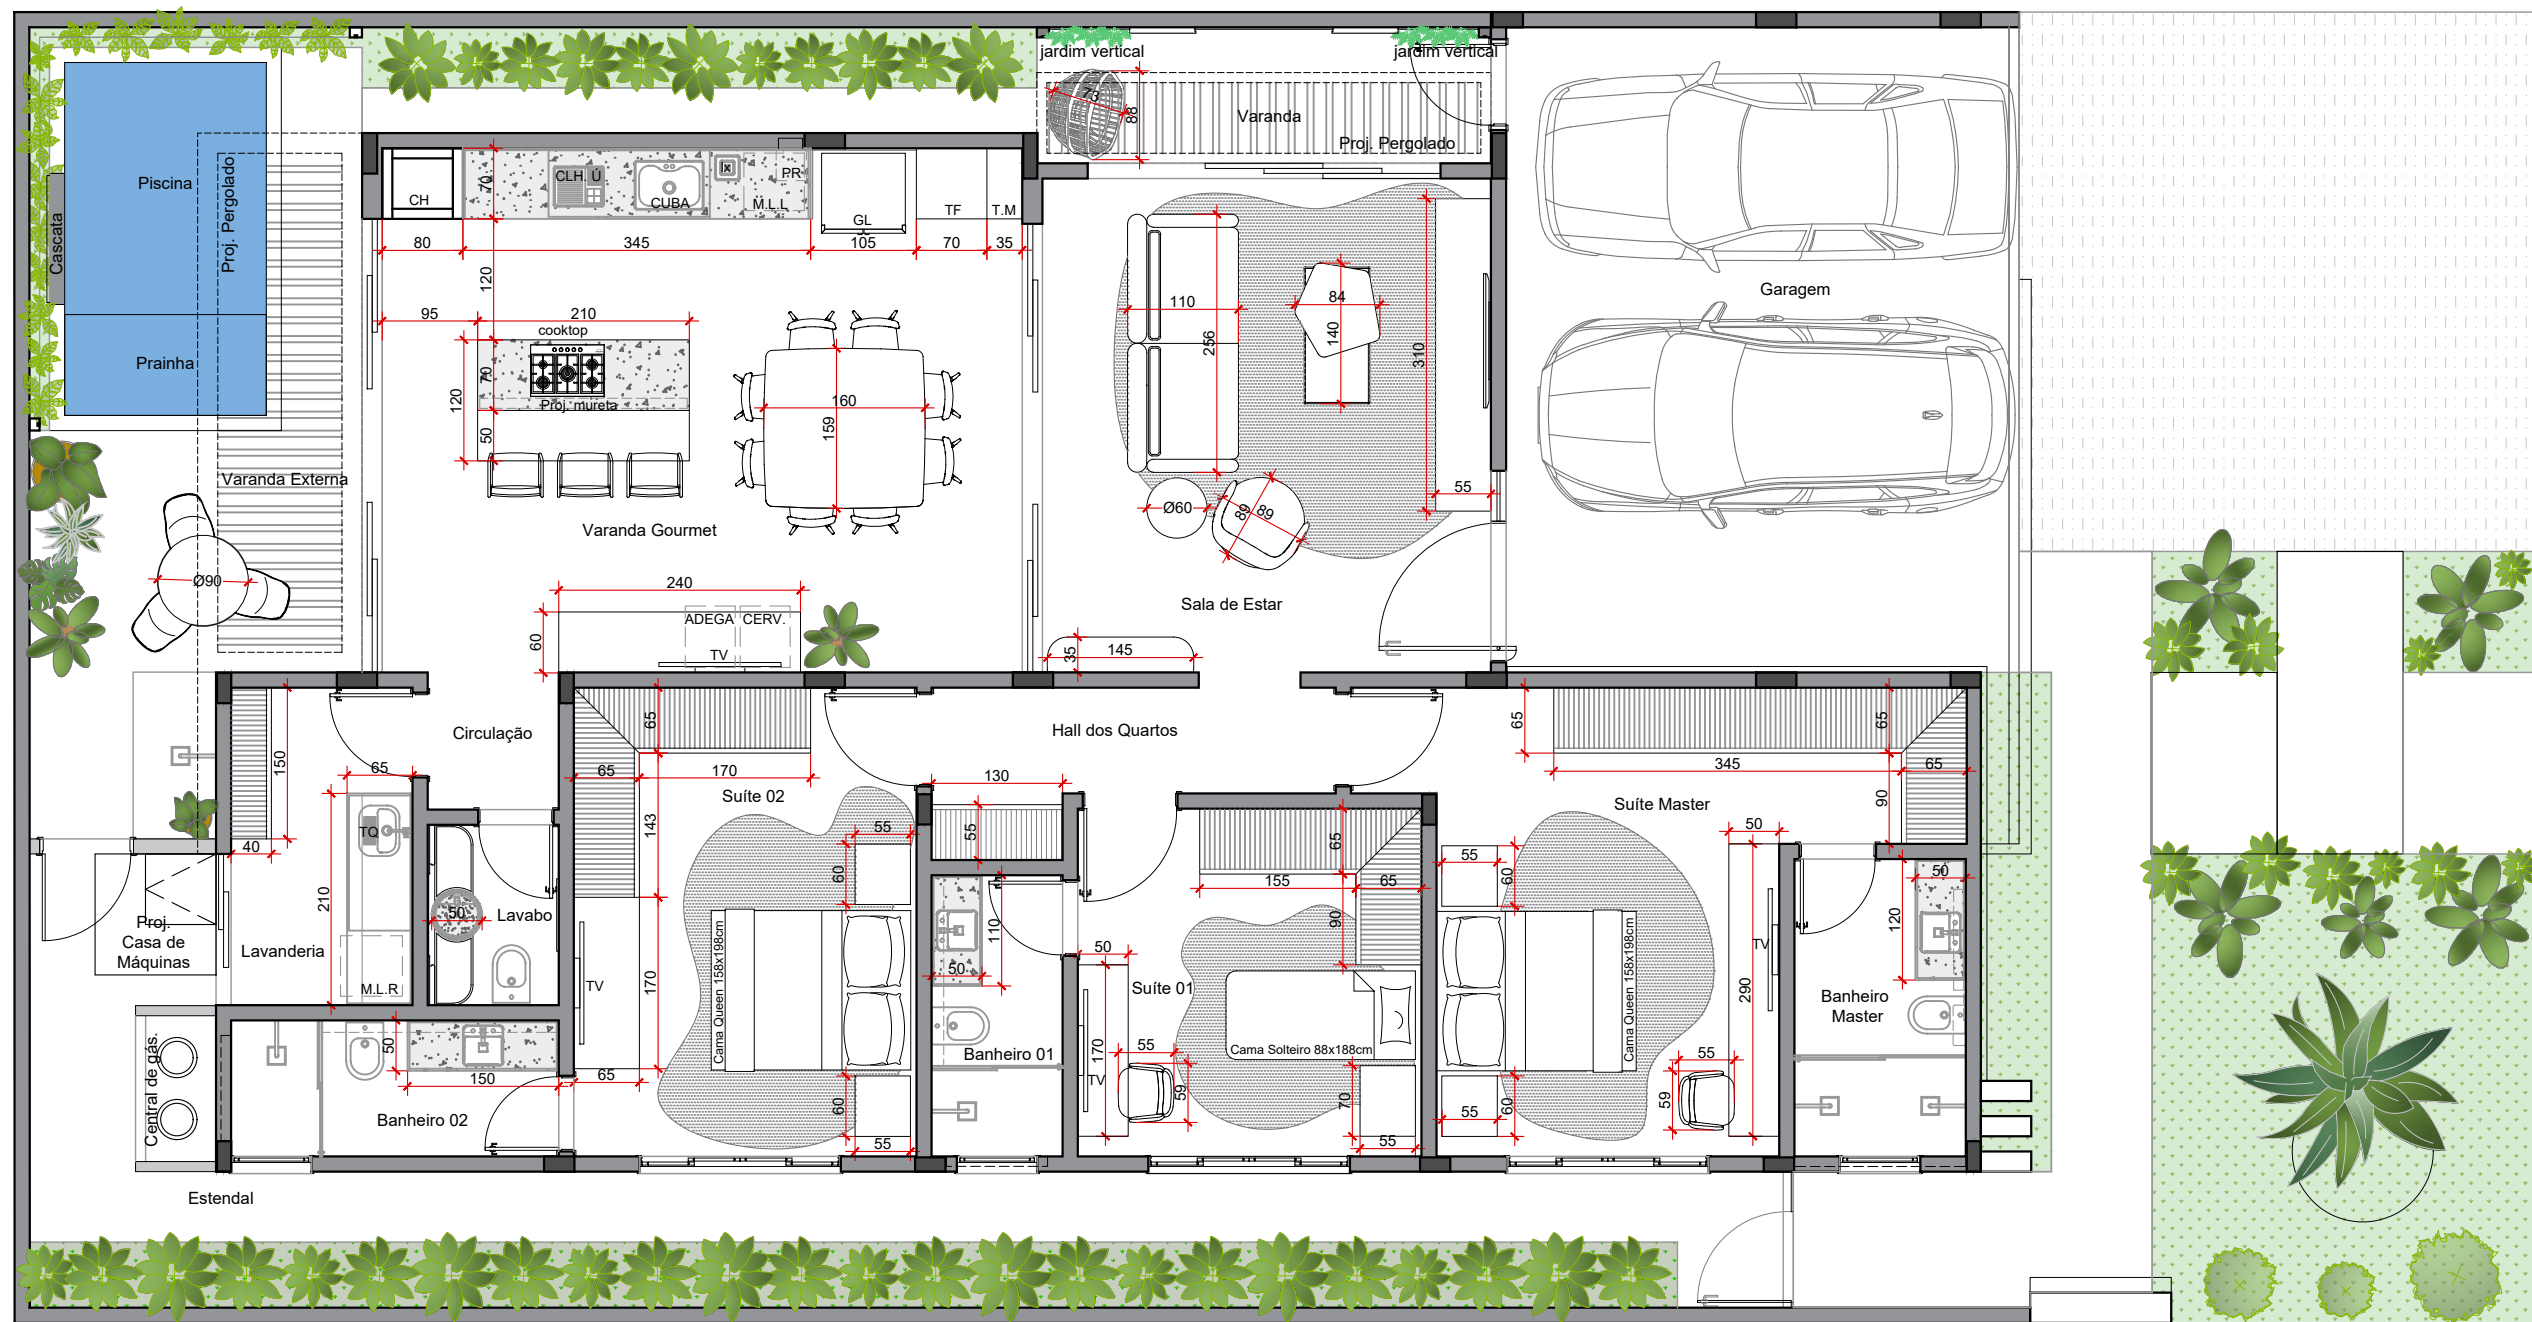

PLANTA DE LAYOUT
ESC.:1/75

LEGENDA – ABREVIÇÕES LAYOUT

CLH.Ú	Calha Úmida	GL	Geladeira
LX	Lixeira embutida	T.F	Torre de Fornos
CH	Churrasqueira	T.M	Torre de Mantimentos
M.L.R	Máquina Lavar Roupa	TQ	Tanque
PR	Purificador	M.L.L	Máquina Lava Louças



ARQUITETURA E INTERIORES
DETALHAMENTO DE INTERIORES

CLIENTE:
RODRIGO CABRAL
ENDEREÇO:
Rua BURANELLI quadra 06, lote 22 Residencial Villagio Toscana - Goiânia GO


ARQUITETA:
VANESSA ORTIZ

RES.P. DESENHO:
R00_ARQª. KARENN CARDOSO
R01_ARQª. HIGOR ALVES
R02_ARQª. SILVIA PRESTES

PRANCHA:
01.15
DATA:
MARÇO/2026

ESCALA:
INDICADA
TIPOLOGIA:
RESIDENCIAL

ARQ. VANESSA ORTIZ
CAU-GO A61156-5
Tel: (62)3432-0811
projetos.ortizarquitetura@gmail.com

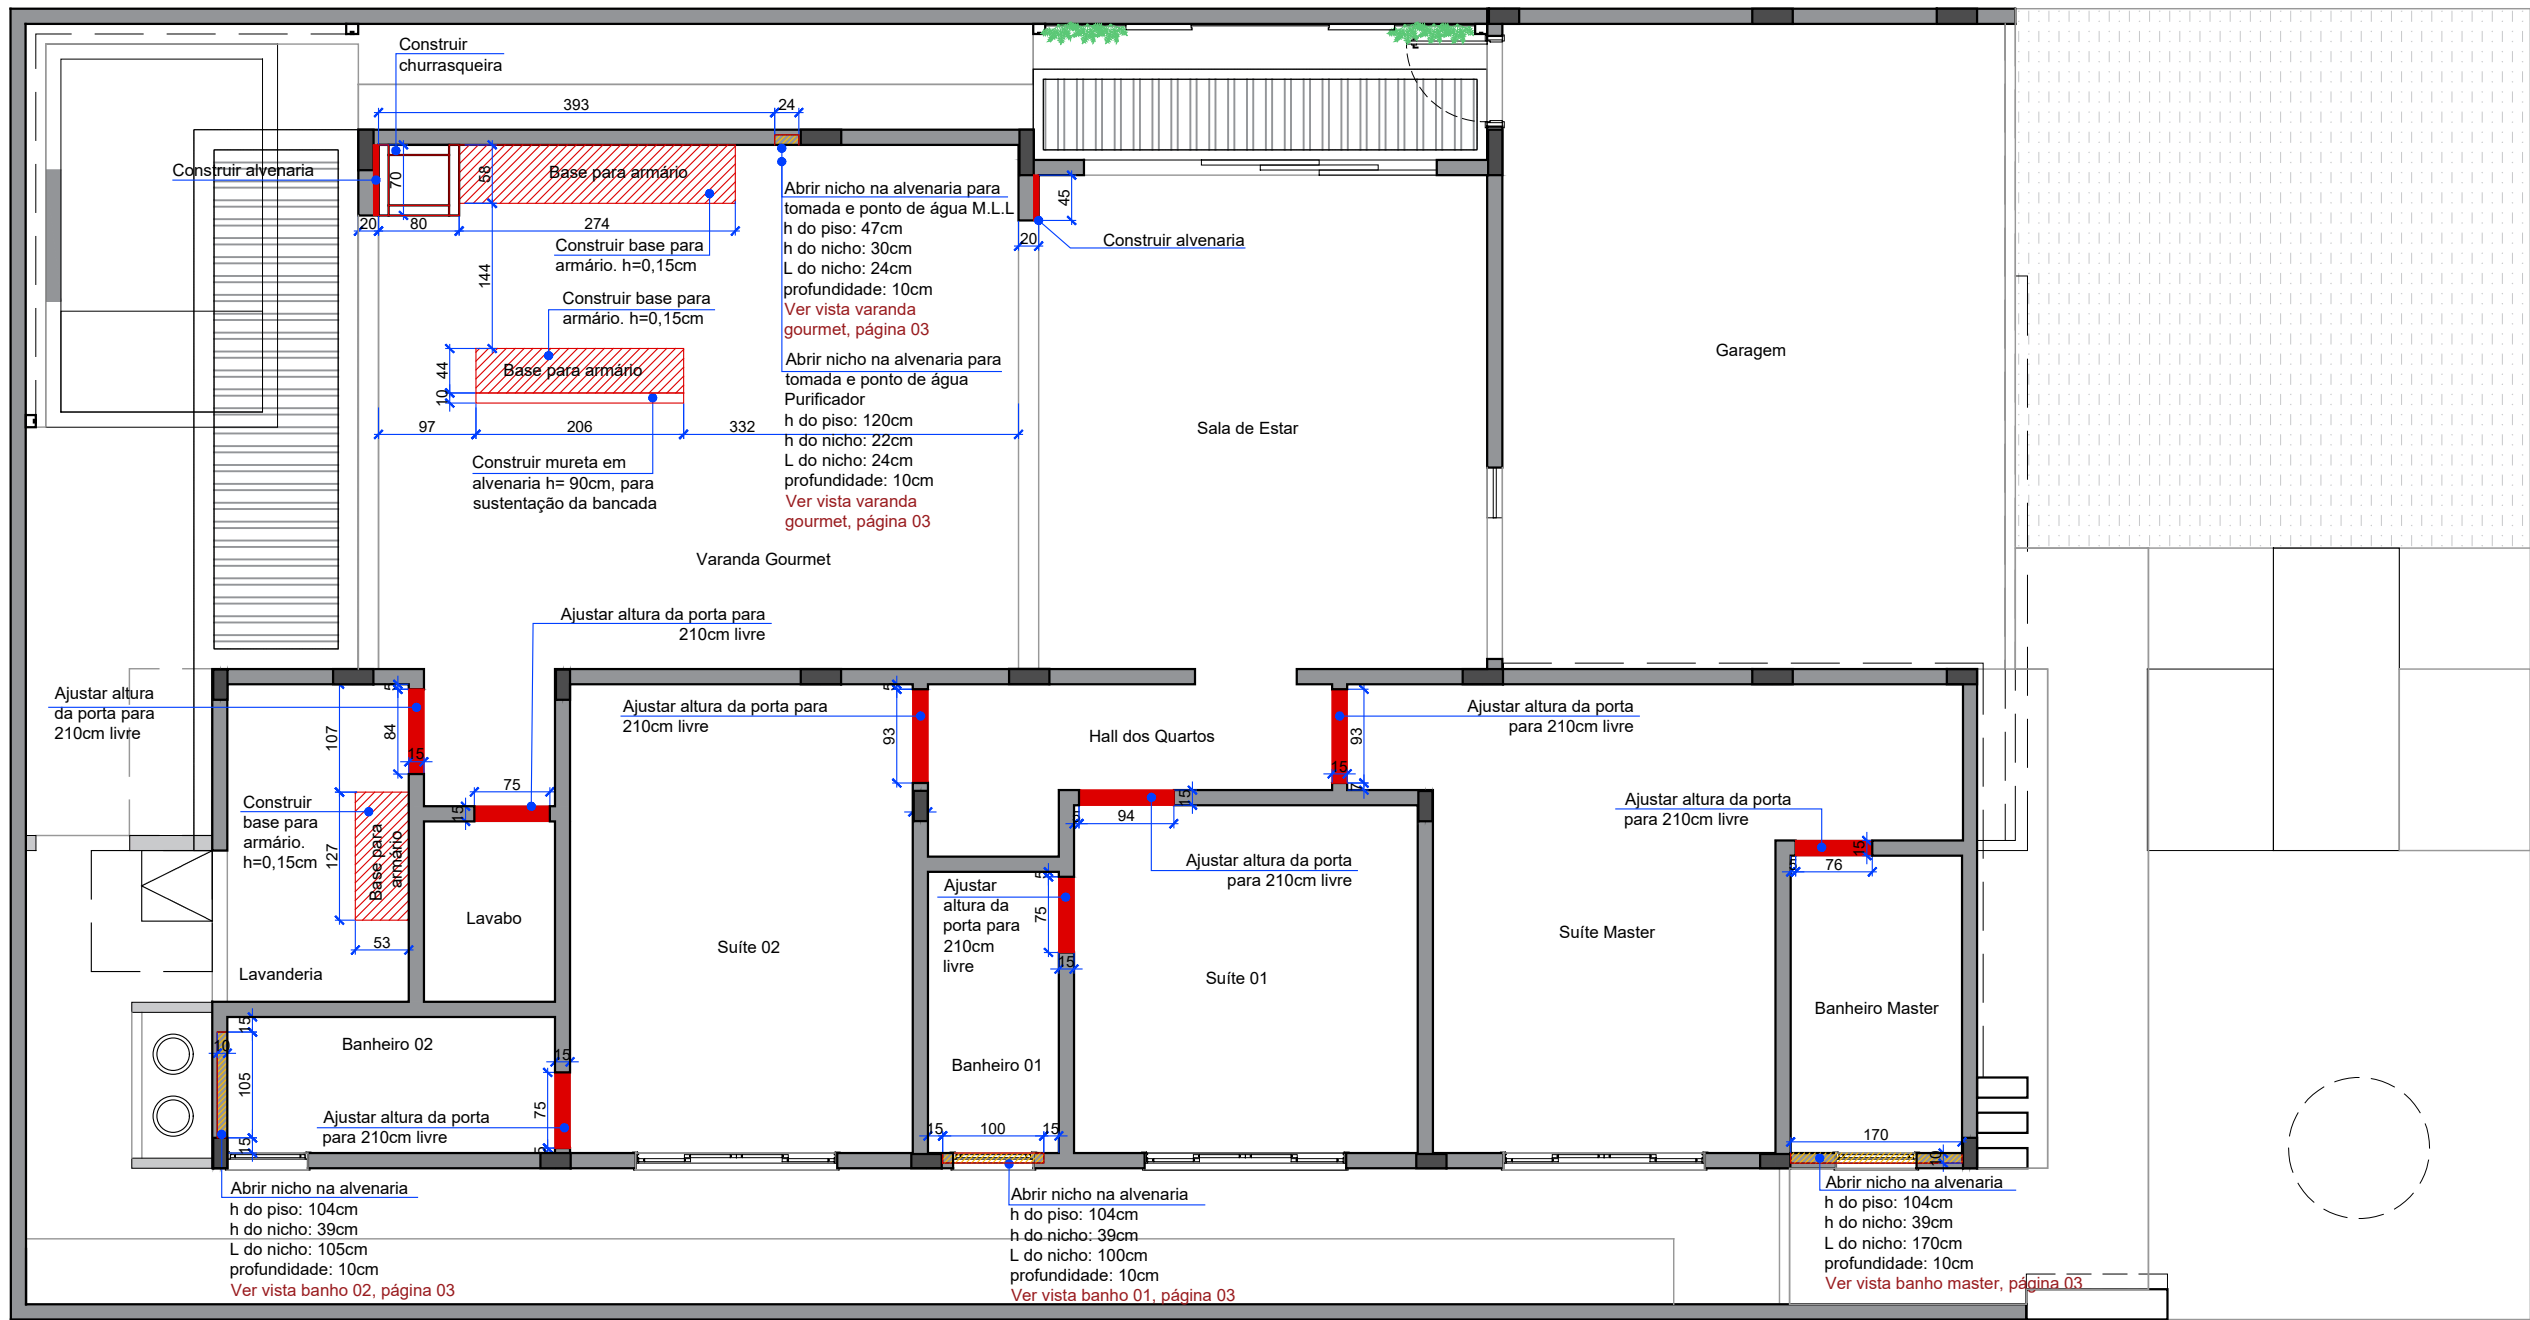

Legenda Modificações




PLANTA DE MODIFICAÇÕES ESC.:1/75




ARQUITETURA E INTERIORES DETALHAMENTO DE INTERIORES


CLIENTE:	ARQUITETA:	RESP. DESENHO:	ARQ. VANESSA ORTIZ
RODRIGO CABRAL	VANESSA ORTIZ	R00_ARQº. KARENN CARDOSO	CAU-GO A61156-5
ENDEREÇO:		R01_ARQº. HIGOR ALVES	Tel: (62)3432-0811
Rua BURANELLI quadra 06, lote 22 Residencial Villagio Toscana - Goiânia GO		R02_ARQº. SILVIA PRESTES	projetos.ortizarquitetura@gmail.com

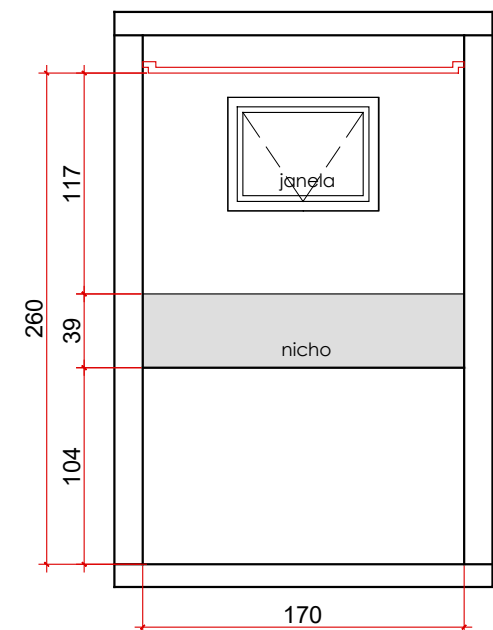


NICHO - BANHO MASTER
esc.: 1/40

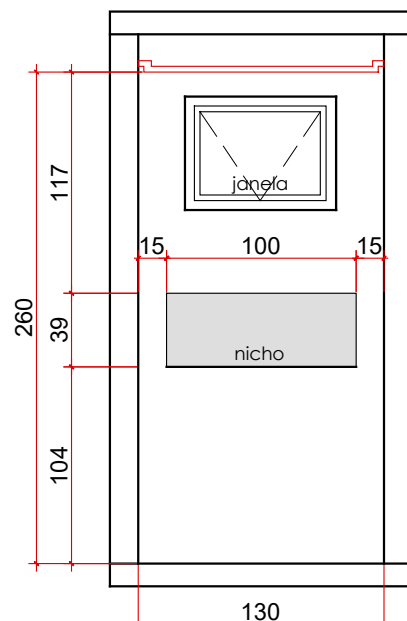


NICHO - BANHO 01
esc.: 1/40

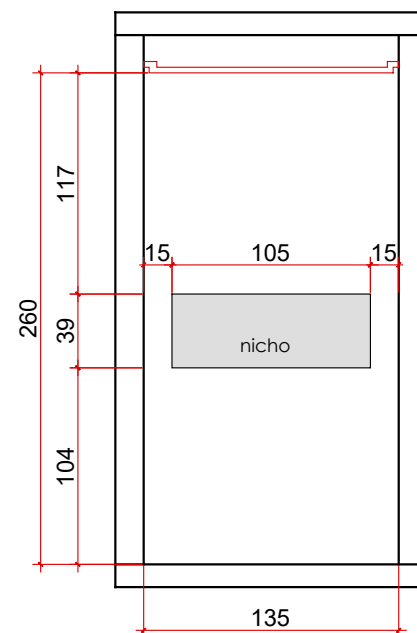

NICHO - BANHO 02
esc.: 1/40

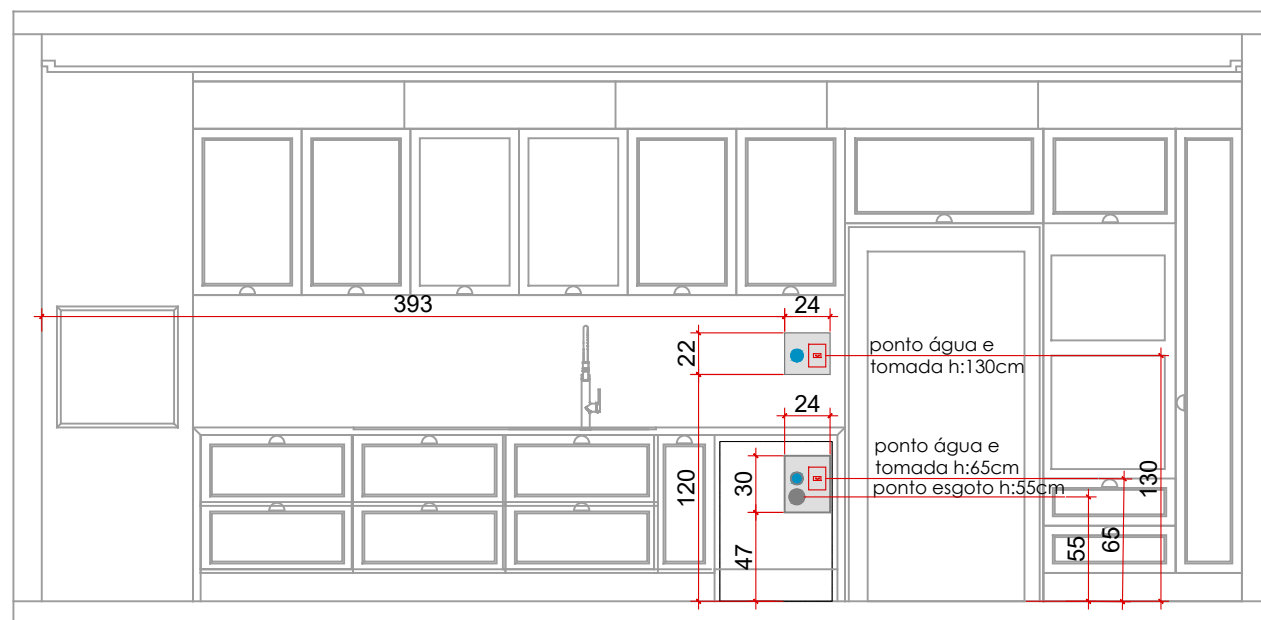

NICHO - VARANDA GOURMET
esc.: 1/40

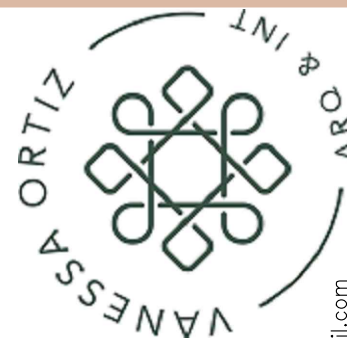

ARQUITETURA E INTERIORES


DETALHAMENTO DE INTERIORES

CLIENTE:	ARQUITETA:	PRANCHA:	RESP. DESENHO:	ARQ. VANESSA ORTIZ
RODRIGO CABRAL	VANESSA ORTIZ	INDICADA	R00_ARQº. KARENN CARDOSO	CAU-GO A61156-5
ENDEREÇO:		TIPOLOGIA:	R01_ARQº. HIGOR ALVES	Tel: (62)3432-0811
Rua BURANELLI quadra 06, lote 22 Residencial Villagio Toscana - Goiânia GO		RESIDENCIAL	R02_ARQº. SILVIA PRESTES	projetos.ortizarquitetura@gmail.com

NOTAS:

NOTA 1: Ponto Hidráulico para piscina/hidromassagem/cascata deverá ser locado pela empresa responsável.

NOTA 2: Ponto de Água e Dreno deverá seguir padrão da empresa responsável pelo paisagismo.

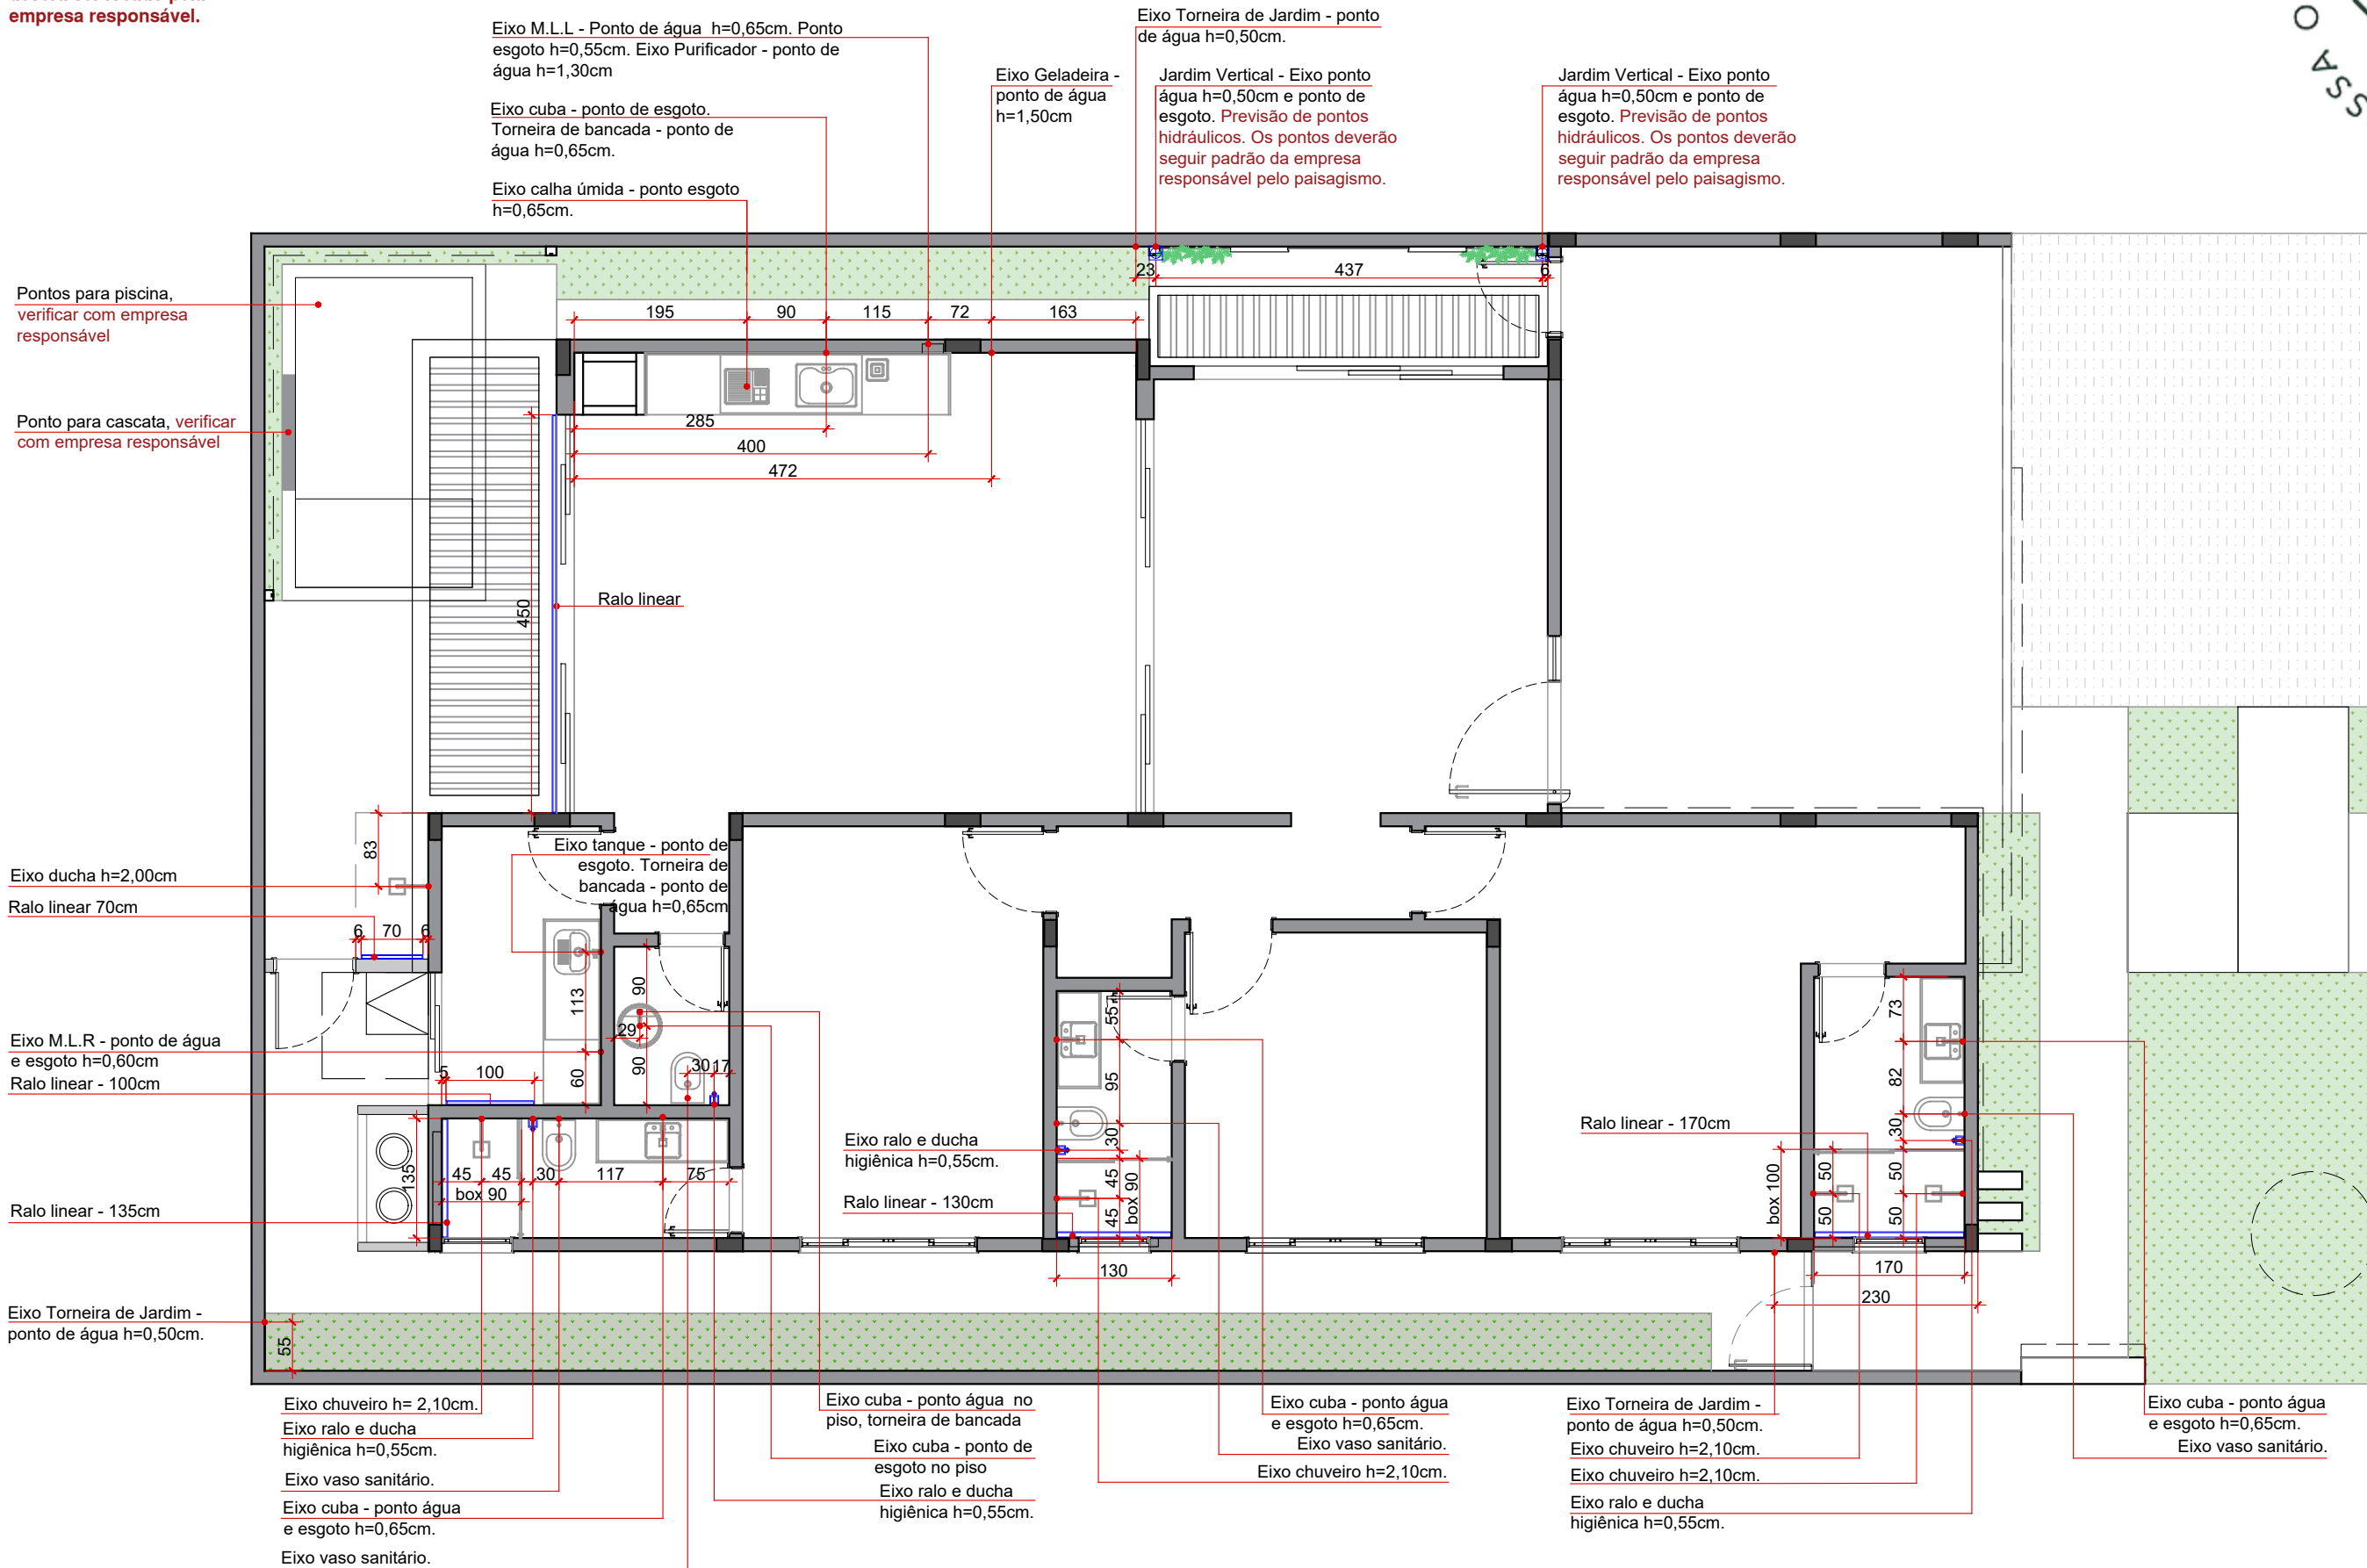

PLANTA DE PONTOS HIDRÁULICOS
ESC.:1/75




ARQUITETURA E INTERIORES
DETALHAMENTO DE INTERIORES

CLIENTE: RODRIGO CABRAL ENDEREÇO: Rua BURANELLI quadra 06, lote 22 Residencial Villagio Toscana - Goiânia GO	ARQUITETA: VANESSA ORTIZ	RESP. DESENHO: R00_ARQª. KARENN CARDOSO R01_ARQª. HIGOR ALVES R02_ARQª. SILVIA PRESTES	PRANCHA: 04.15 DATA: MARÇO/2026	ESCALA: INDICADA TIPOLOGIA: RESIDENCIAL	ARQ. VANESSA ORTIZ CAU-GO A61156-5 Tel: (62)3432-0811 projetos.ortizarquiteto@gmail.com

NOTAS:

NOTA 1: Ponto Hidráulico para piscina/hidromassagem deverá ser locado pela empresa responsável.

NOTA 2: Ponto de Água e Dreno deverá seguir padrão da empresa responsável pelo paisagismo.

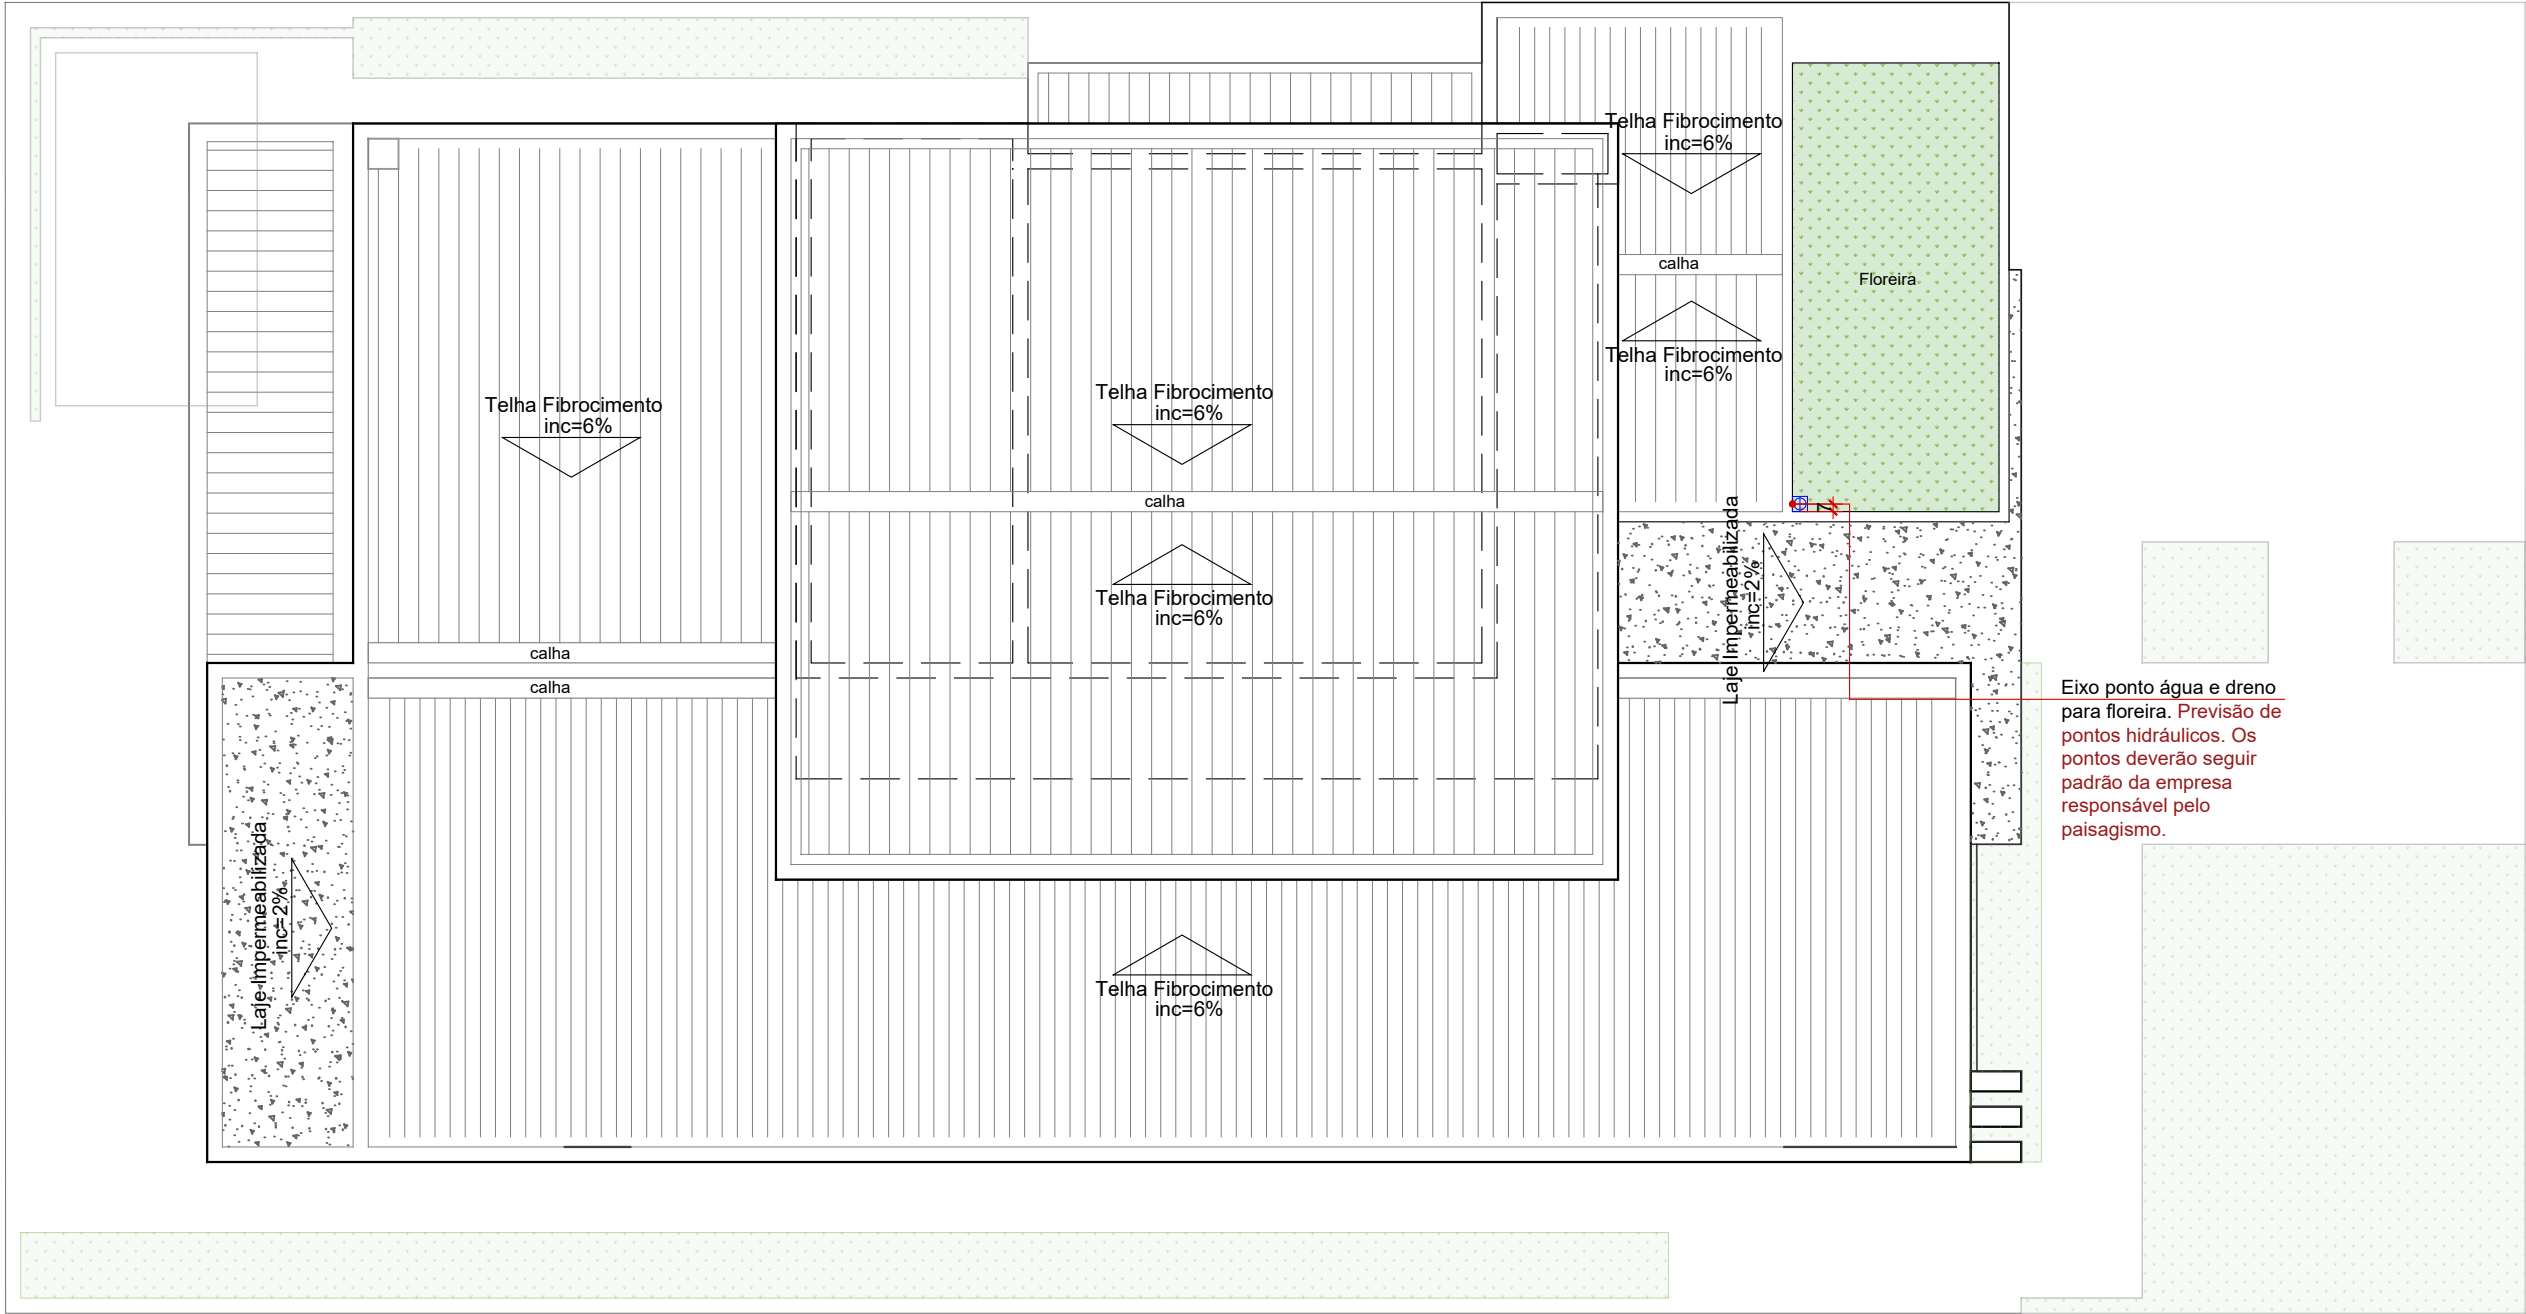

PLANTA DE PONTOS HIDRÁULICOS
COBERTURA
ESC.:1/75



ARQUITETURA E INTERIORES
DETALHAMENTO DE INTERIORES


CLIENTE:	ARQUITETA:	ESCALA:	PRANCHA:	RESP. DESENHO:	ARQ. VANESSA ORTIZ
RODRIGO CABRAL	VANESSA ORTIZ	INDICADA	05.15	R00_ARQº. KARENN CARDOSO	CAU-GO A61156-5
ENDEREÇO:		TIPOLOGIA:	DATA:	R01_ARQº. HIGOR ALVES	Tel: (62)3432-0811
Rua BURANELLI quadra 06, lote 22 Residencial Villagio Toscana - Goiânia GO		RESIDENCIAL	MARÇO/2026	R02_ARQº. SILVIA PRESTES	projetos.ortizarquiteto@gmail.com

NOTAS:

NOTA 1: As alturas das tomadas e equipamentos são correspondentes aos seus eixos;

NOTA 2: Todas as tomadas são aterradas.

NOTA 3: Ver tomadas em vista no Projeto de Interiores.

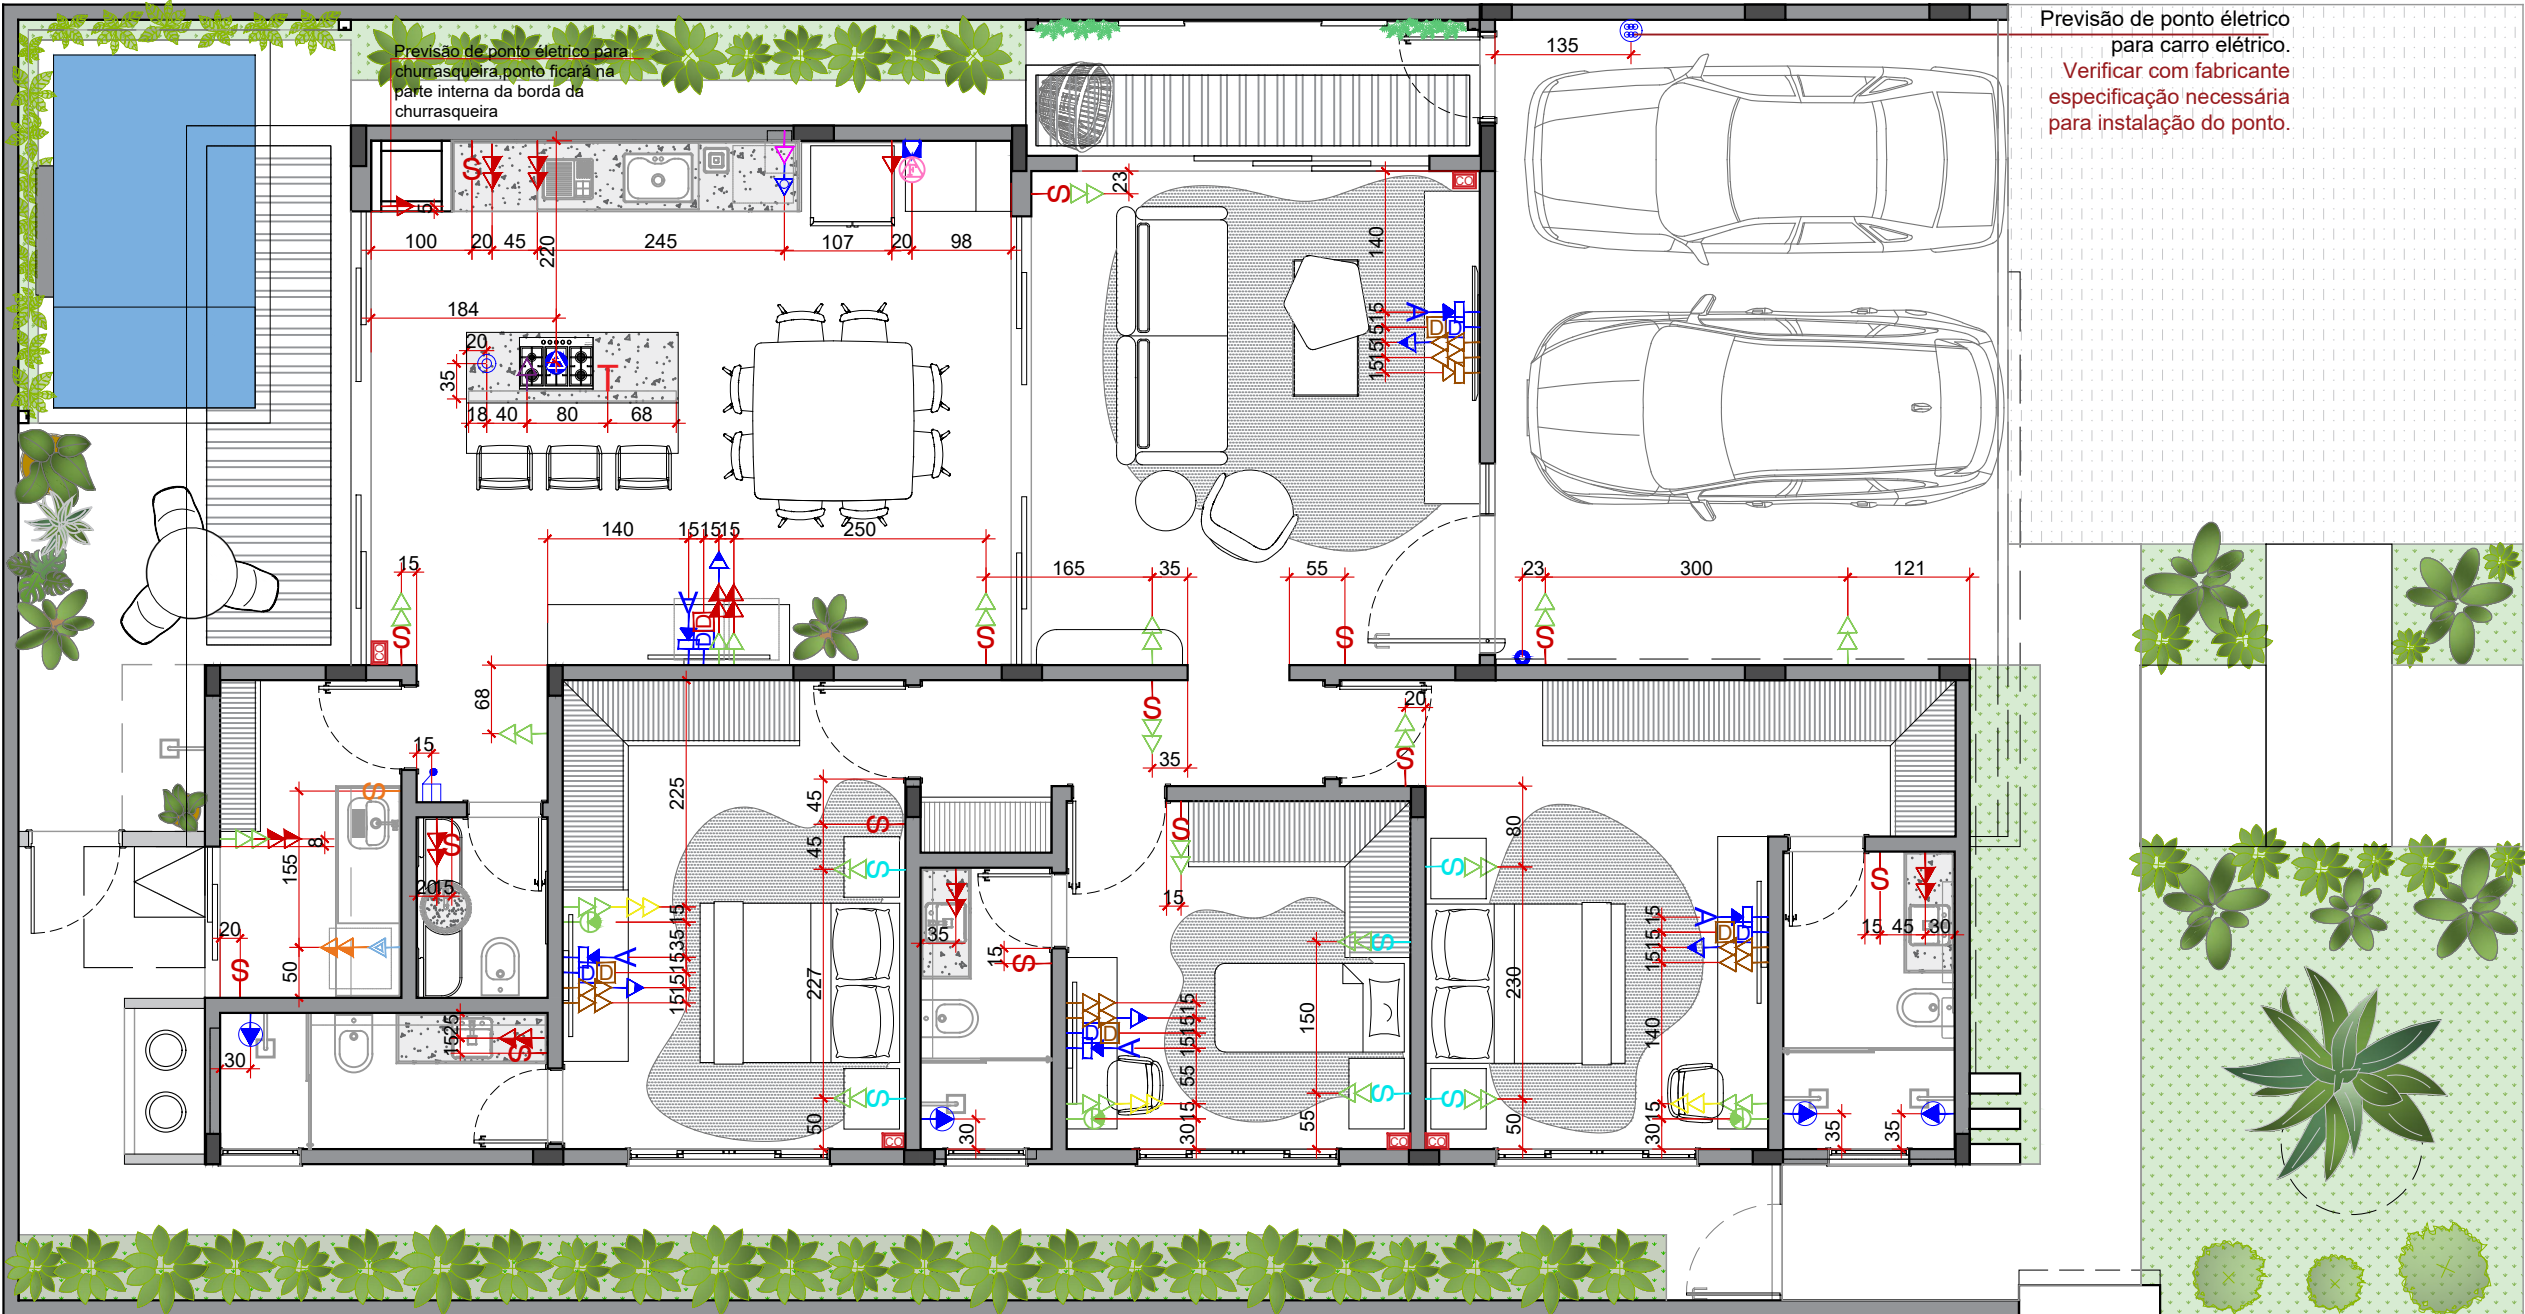

Previsão de ponto elétrico para carro elétrico. Verificar com fabricante especificação necessária para instalação do ponto.

PLANTA DE PONTOS TOMADAS
ESC.:1/75


LEGENDA - TOMADAS

	— TOMADA SIMPLES BAIXA — h= 0,30m
	— TOMADA DUPLA BAIXA — h= 0,30m
	— TOMADA PARA REDE — h= 0,30m
	— TOMADA ESPECIAL PARA FORNO ELÉTRICO (20A) — h= 0,50m
	— TOMADA DUPLA BAIXA — h= 0,55m
	— TOMADA PARA TELEFONE — h= 0,55m
	— DUTO DE PASSAGEM — h= 0,55m
	— TOMADA PARA AUTOMAÇÃO DAS CORTINAS (prever ponto de espera) (deixar ponto oculto no gesso)

	— TOMADA ESPECIAL M.L.L. (20A) - h=0,65cm
	— PONTO DE GÁS — h= 0,60m
	— TOMADA ESPECIAL PARA MÁQUINA DE LAVA ROUPAS (20A) — h= 0,70m
	— TOMADA ESPECIAL COOKTOP h= 0,75m(20A)
	— TORRE MULTIPLUG Instalada na Bancada (deixar ponto de tomada simples na mureta em alvenaria) — h= 0,75m

	— INTERRUPTOR — h=0,80m
	— TOMADA DUPLA BAIXA— h= 0,90m
	— TOMADA SIMPLES MÉDIA — h= 1,10m
	— TOMADA DUPLA MÉDIA— h= 1,10m
	— DUTO DE PASSAGEM — h= 1,10m (prevêr conexão entre os dutos)
	— INTERRUPTOR — h=1,10m
	— TOMADA DUPLA MÉDIA — h= 1,15m
	— INTERRUPTOR — h=1,15m
	— TOMADA PARA PURIFICADOR — h= 1,30m
	— BOTÃO CAMPAINHA — h= 1,60m

	— TOMADA PARA TV — h=1,60m
	— TOMADA PARA REDE — h=1,60m
	— TOMADA DE ANTENA — h=1,60m
	— DUTO DE PASSAGEM — h=1,60m (prevêr conexão entre os dutos)
	— TOMADA ALTA ESPECIAL PARA CHUVEIRO - h= 2,00m
	— TOMADA ESPECIAL PARA MICRO-ONDAS (20A) — h= 2,20m
	— CAMPAINHA/DIM DOM - h= 2,50m
	— TOMADA PARA COIFA DE TETO
	— TOMADA PARA CARRO ELÉTRICO. (Previsão) Verificar com fabricante especificação necessária para instalação do ponto

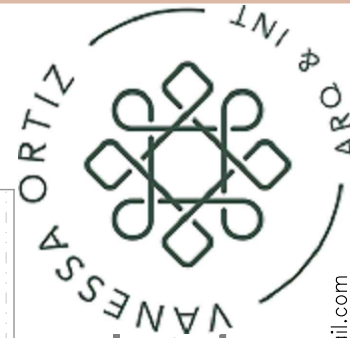

ARQUITETURA E INTERIORES

DETALHAMENTO DE INTERIORES


CLIENTE:	ARQUITETA:	RESP. DESENHO:	ARQ. VANESSA ORTIZ
RODRIGO CABRAL	VANESSA ORTIZ	RO0_ARQª. KARENN CARDOSO	CAU-GO A61156-5
ENDEREÇO:		RO1_ARQª. HIGOR ALVES	Tel: (62)3432-0811
Rua BURANELLI quadra 06, lote 22 Residencial Villagio Toscana - Goiânia GO		RO2_ARQª. SILVIA PRESTES	projetos.ortizarquiteto@gmail.com

NOTAS:

NOTA 1: A iluminação da piscina será definida pela empresa responsável pela instalação da mesma;

NOTA 2: Os pontos de iluminação do jardim são apenas previsão, os pontos definidos serão locados após definição do projeto de paisagismo.

NOTA 3: Ver seções na planta de interruptores.

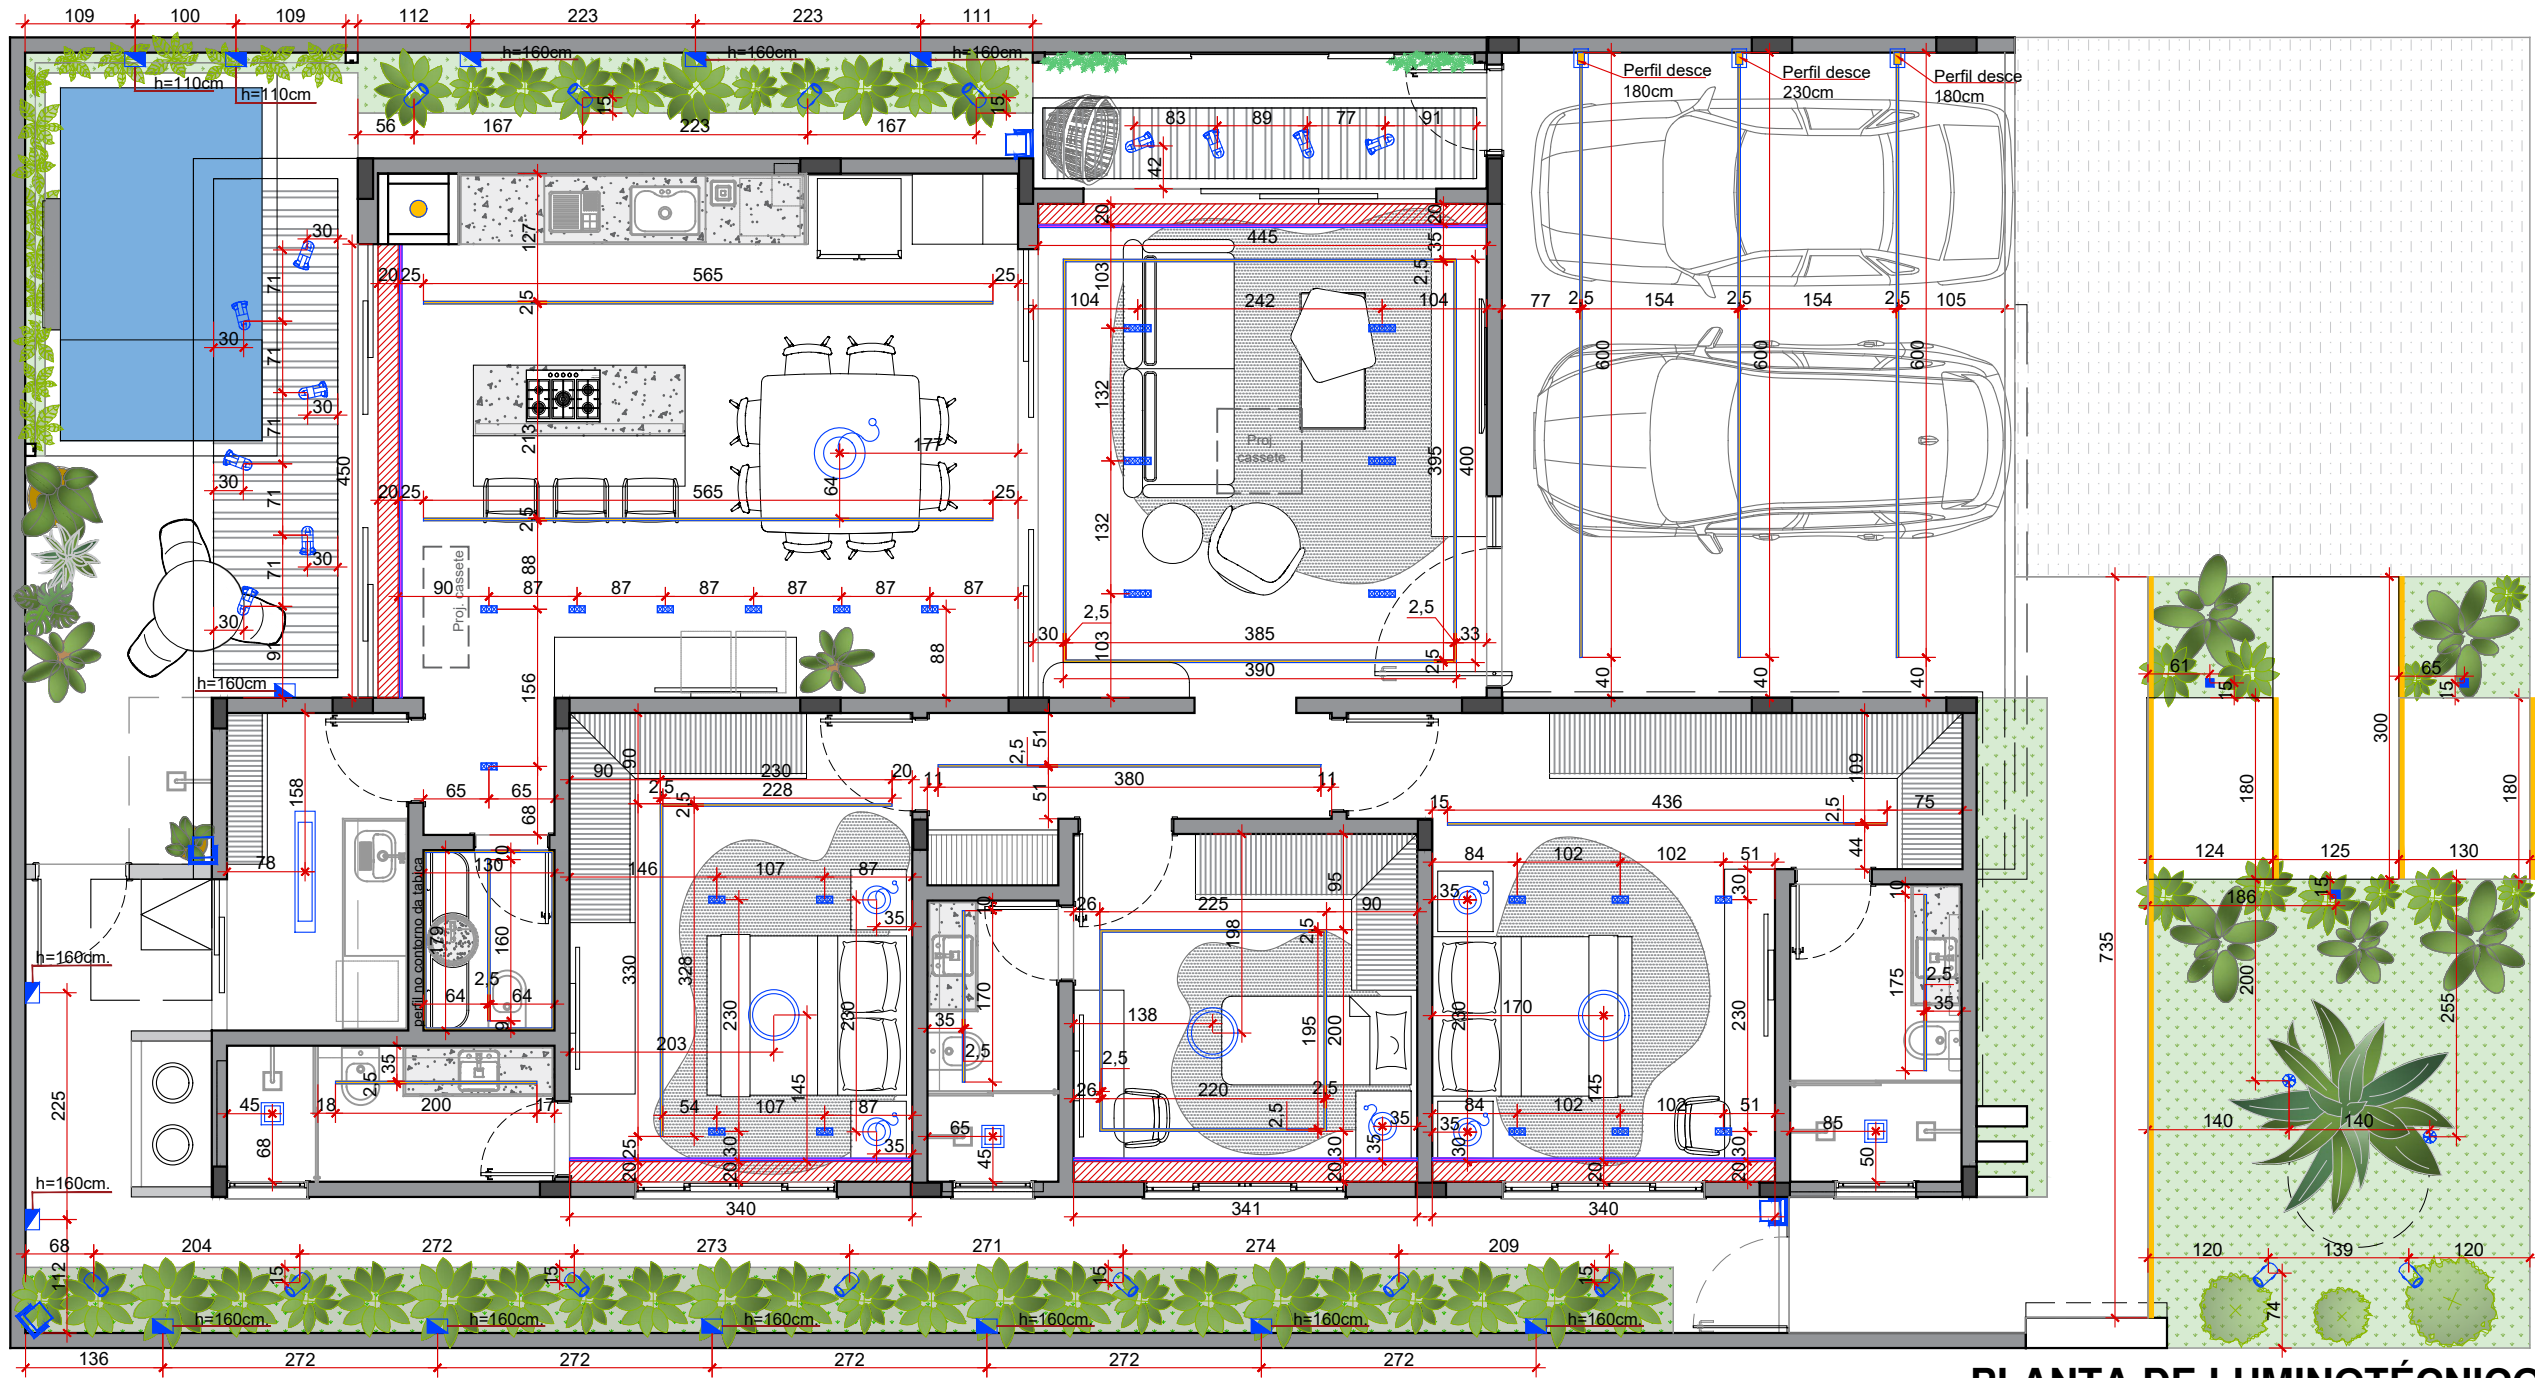

LEGENDA – LUMINOTÉCNICO			
SÍMBOLO	LUMINÁRIA	LÂMPADA	INSTALAÇÃO
	PENDENTE DECORATIVO	–	SOBREPOR NO TETO
	PLAFON EMBUTIDO 20x120cm	TUBULAR DE LED	EMBTUDO NO GESSO
	PLAFON DECORATIVO	–	SOBREPOR NO TETO
	EVERGLOW 3 FOCOS	DICROICA	EMBTUDO NO GESSO
	EVERGLOW 5 FOCOS Pé Direito Duplo	DICROICA	EMBTUDO NO GESSO
	LÂMPADA CHURRASQUEIRA	–	–
	PLAFON EMBUTIDO 22x22cm	PLACA DE LED	EMBTUDO NO GESSO
	MINI REFLETOR	–	SOBREPOR NA PAREDE

LEGENDA – LUMINOTÉCNICO			
SÍMBOLO	LUMINÁRIA	LÂMPADA	INSTALAÇÃO
	SPOT – TRILHO ELÉTRICO	PAR 20	SOBREPOR TETO
	TORRE DE JARDIM	–	–
	ARANDELA DECORATIVA EXTERNA	–	SOBREPOR NA PAREDE
	EMBTUDO DE SOLO	PAR 20	EMBTUDO NO SOLO
	ESPETO PARA JARDIM	–	EMBTUDO NO SOLO
	PERFIL DE LED	PERFIL + FITA DE LED	EMBTUDO NO GESSO (HORIZONTAL)
	PERFIL DE LED	PERFIL + FITA DE LED	EMBTUDO NA MARCENARIA
	PERFIL DE LED	–	EMBTUDO NA PAREDE (VERTICAL)

DETALHE NO GESSO – ILUMINAÇÃO INDIRETA				
	SANCA ABERTA TIPO RASGO NO GESSO COM REFORÇO PARA CORTINEIRO	–	–	–
	–	PERFIL DE LED	–	EMBTUDO NO GESSO
	–	PERFIL DE LED	–	DENTRO DA SANCA/CORTINEIRO

*OBS: EMBUTIDOS DE SOLO NOS JARDINS DEIXAR APENAS PREVISÃO, INSTALAR LUMINÁRIAS APÓS FINALIZAÇÃO DO PAISAGISMO.

ARQUITETURA E INTERIORES

DETALHAMENTO DE INTERIORES

CLIENTE: RODRIGO CABRAL
ENDEREÇO: Rua BURANELLI quadra 06, lote 22 Residencial Villagio Toscana - Goiânia GO

ARQUITETA: VANESSA ORTIZ

ESCALA: INDICADA
TIPOLOGIA: RESIDENCIAL

PRANCHA: 07.15
DATA: MARÇO/2026

RESP. DESENHO: R00_ARQª. KARENN CARDOSO
R01_ARQª. HIGOR ALVES
R02_ARQª. SILVIA PRESTES

ARQ. VANESSA ORTIZ
CAU-GO A61156-5
Tel: (62)3432-0811
projetos.ortizarquitura@gmail.com




PLANTA DE LUMINOTÉCNICO
ESC.:1/75

NOTAS:

NOTA 1: A iluminação da piscina será definida pela empresa responsável pela instalação da mesma;

NOTA 2: Os pontos de iluminação do jardim são apenas previsão, os pontos definidos serão colocados após definição do projeto de paisagismo.

NOTA 3: Ver seções na planta de interruptores.

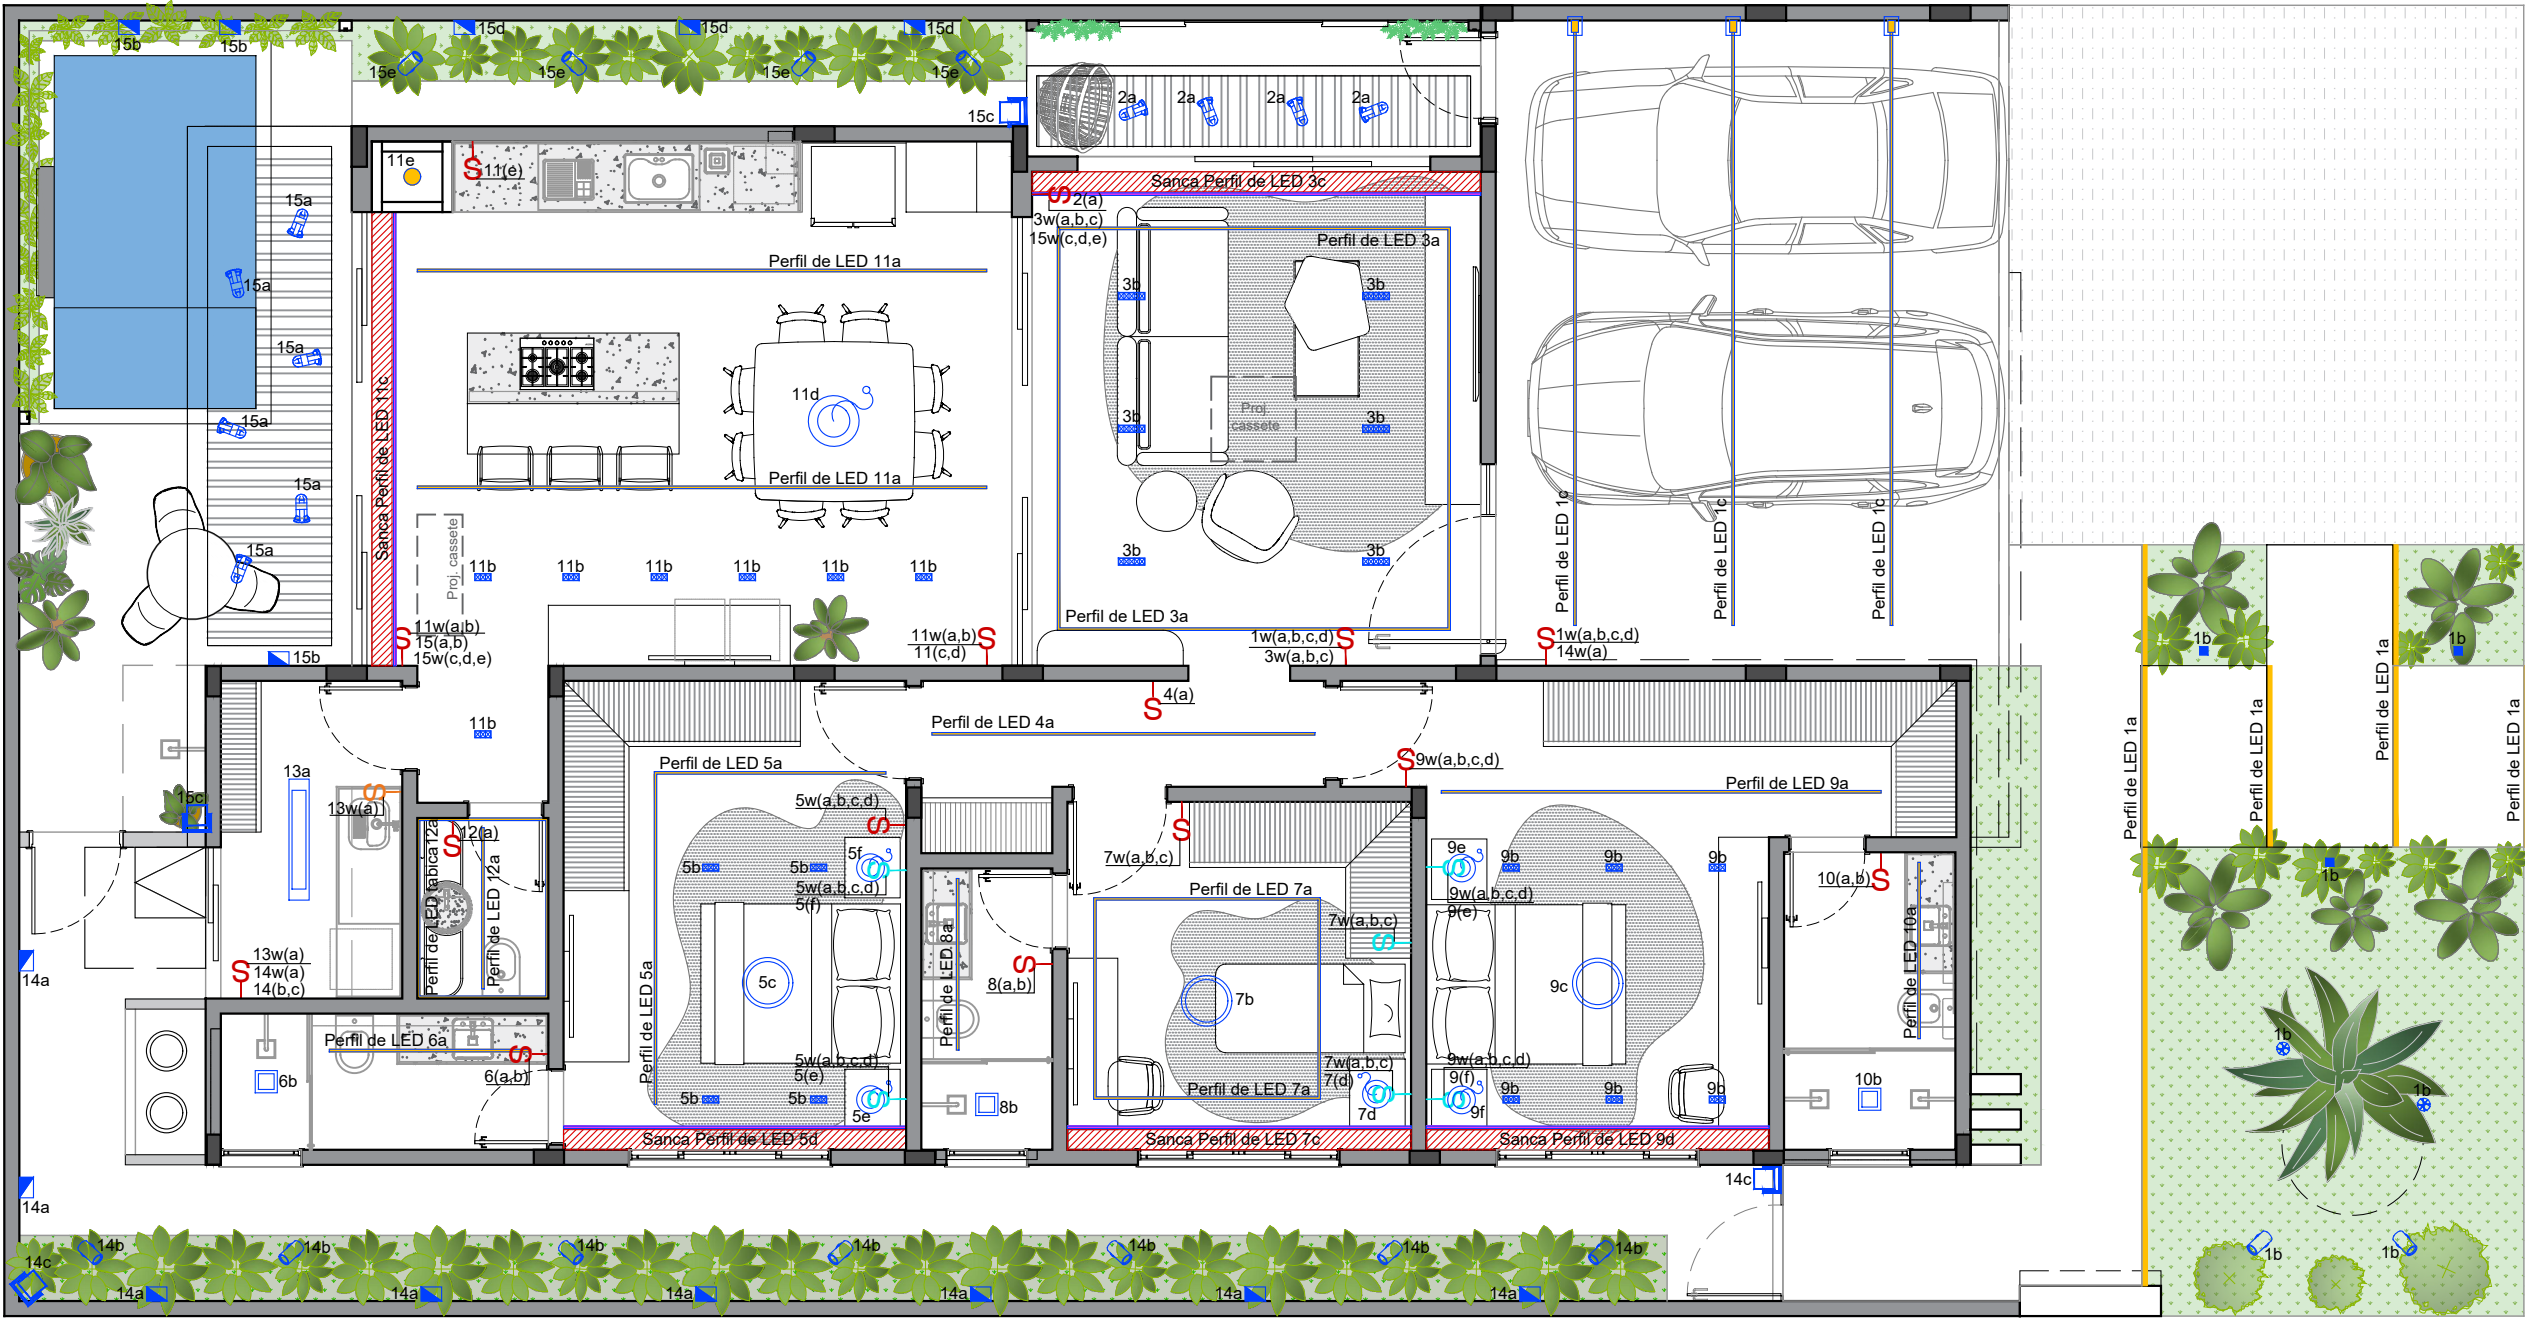

PLANTA DE LUMINOTÉCNICO / SEÇÃO
ESC.:1/75

LEGENDA – LUMINOTÉCNICO			
SÍMBOLO	LUMINÁRIA	LÂMPADA	INSTALAÇÃO
	PENDENTE DECORATIVO	–	SOBREPOR NO TETO
	PLAFON EMBUTIDO 20x120cm	TUBULAR DE LED	EMBTUDO NO GESSO
	PLAFON DECORATIVO	–	SOBREPOR NO TETO
	EVERGLOW 3 FOCOS	DICROICA	EMBTUDO NO GESSO
	EVERGLOW 5 FOCOS Pé Direito Duplo	DICROICA	EMBTUDO NO GESSO
	LÂMPADA CHURRASQUEIRA	–	–
	PLAFON EMBUTIDO 22x22cm	PLACA DE LED	EMBTUDO NO GESSO
	MINI REFLETOR	–	SOBREPOR NA PAREDE

LEGENDA – LUMINOTÉCNICO			
SÍMBOLO	LUMINÁRIA	LÂMPADA	INSTALAÇÃO
	SPOT – TRILHO ELÉTRICO	PAR 20	SOBREPOR TETO
	TORRE DE JARDIM	–	–
	ARANDELA DECORATIVA EXTERNA	–	SOBREPOR NA PAREDE
	EMBTUDO DE SOLO	PAR 20	EMBTUDO NO SOLO
	ESPETO PARA JARDIM	–	EMBTUDO NO SOLO
	PERFIL DE LED	PERFIL + FITA DE LED	EMBTUDO NO GESSO (HORIZONTAL)
	PERFIL DE LED	PERFIL + FITA DE LED	EMBTUDO NA MARCENARIA
	PERFIL DE LED	–	EMBTUDO NA PAREDE (VERTICAL)

DETALHE NO GESSO – ILUMINAÇÃO INDIRETA				
	SANCA ABERTA TIPO RASGO NO GESSO COM REFORÇO PARA CORTINEIRO	–	–	–
	–	PERFIL DE LED	–	EMBTUDO NO GESSO
	Perfil de LED dentro da Sanca/Cortineiro	PERFIL DE LED	–	DENTRO DA SANCA/CORTINEIRO

*OBS: EMBUTIDOS DE SOLO NOS JARDINS DEIXAR APENAS PREVISÃO, INSTALAR LUMINÁRIAS APÓS FINALIZAÇÃO DO PAISAGISMO.



ARQUITETURA E INTERIORES

DETALHAMENTO DE INTERIORES


CLIENTE: RODRIGO CABRAL ENDEREÇO: Rua BURANELLI quadra 06, lote 22 Residencial Villagio Toscana - Goiânia GO	ARQUITETA: VANESSA ORTIZ	ESCALA: INDICADA	PRANCHA: 08.15	RESP. DESENHO: RO0_ARQª. KARENN CARDOSO	ARQ. VANESSA ORTIZ
		TIPOLOGIA: RESIDENCIAL	DATA: MARÇO/2026	RO1_ARQª. HIGOR ALVES	CAU–GO A61156–5
				RO2_ARQª. SILVIA PRESTES	Tel: (62)3432–0811
					projetos.ortizarquiteto@gmail.com

NOTAS:

NOTA 1: A iluminação da piscina será definida pela empresa responsável pela instalação da mesma;

NOTA 2: Os pontos de iluminação do jardim são apenas previsão, os pontos definidos serão locados após definição do projeto de paisagismo.

NOTA 3: Ver seções na planta de interruptores.

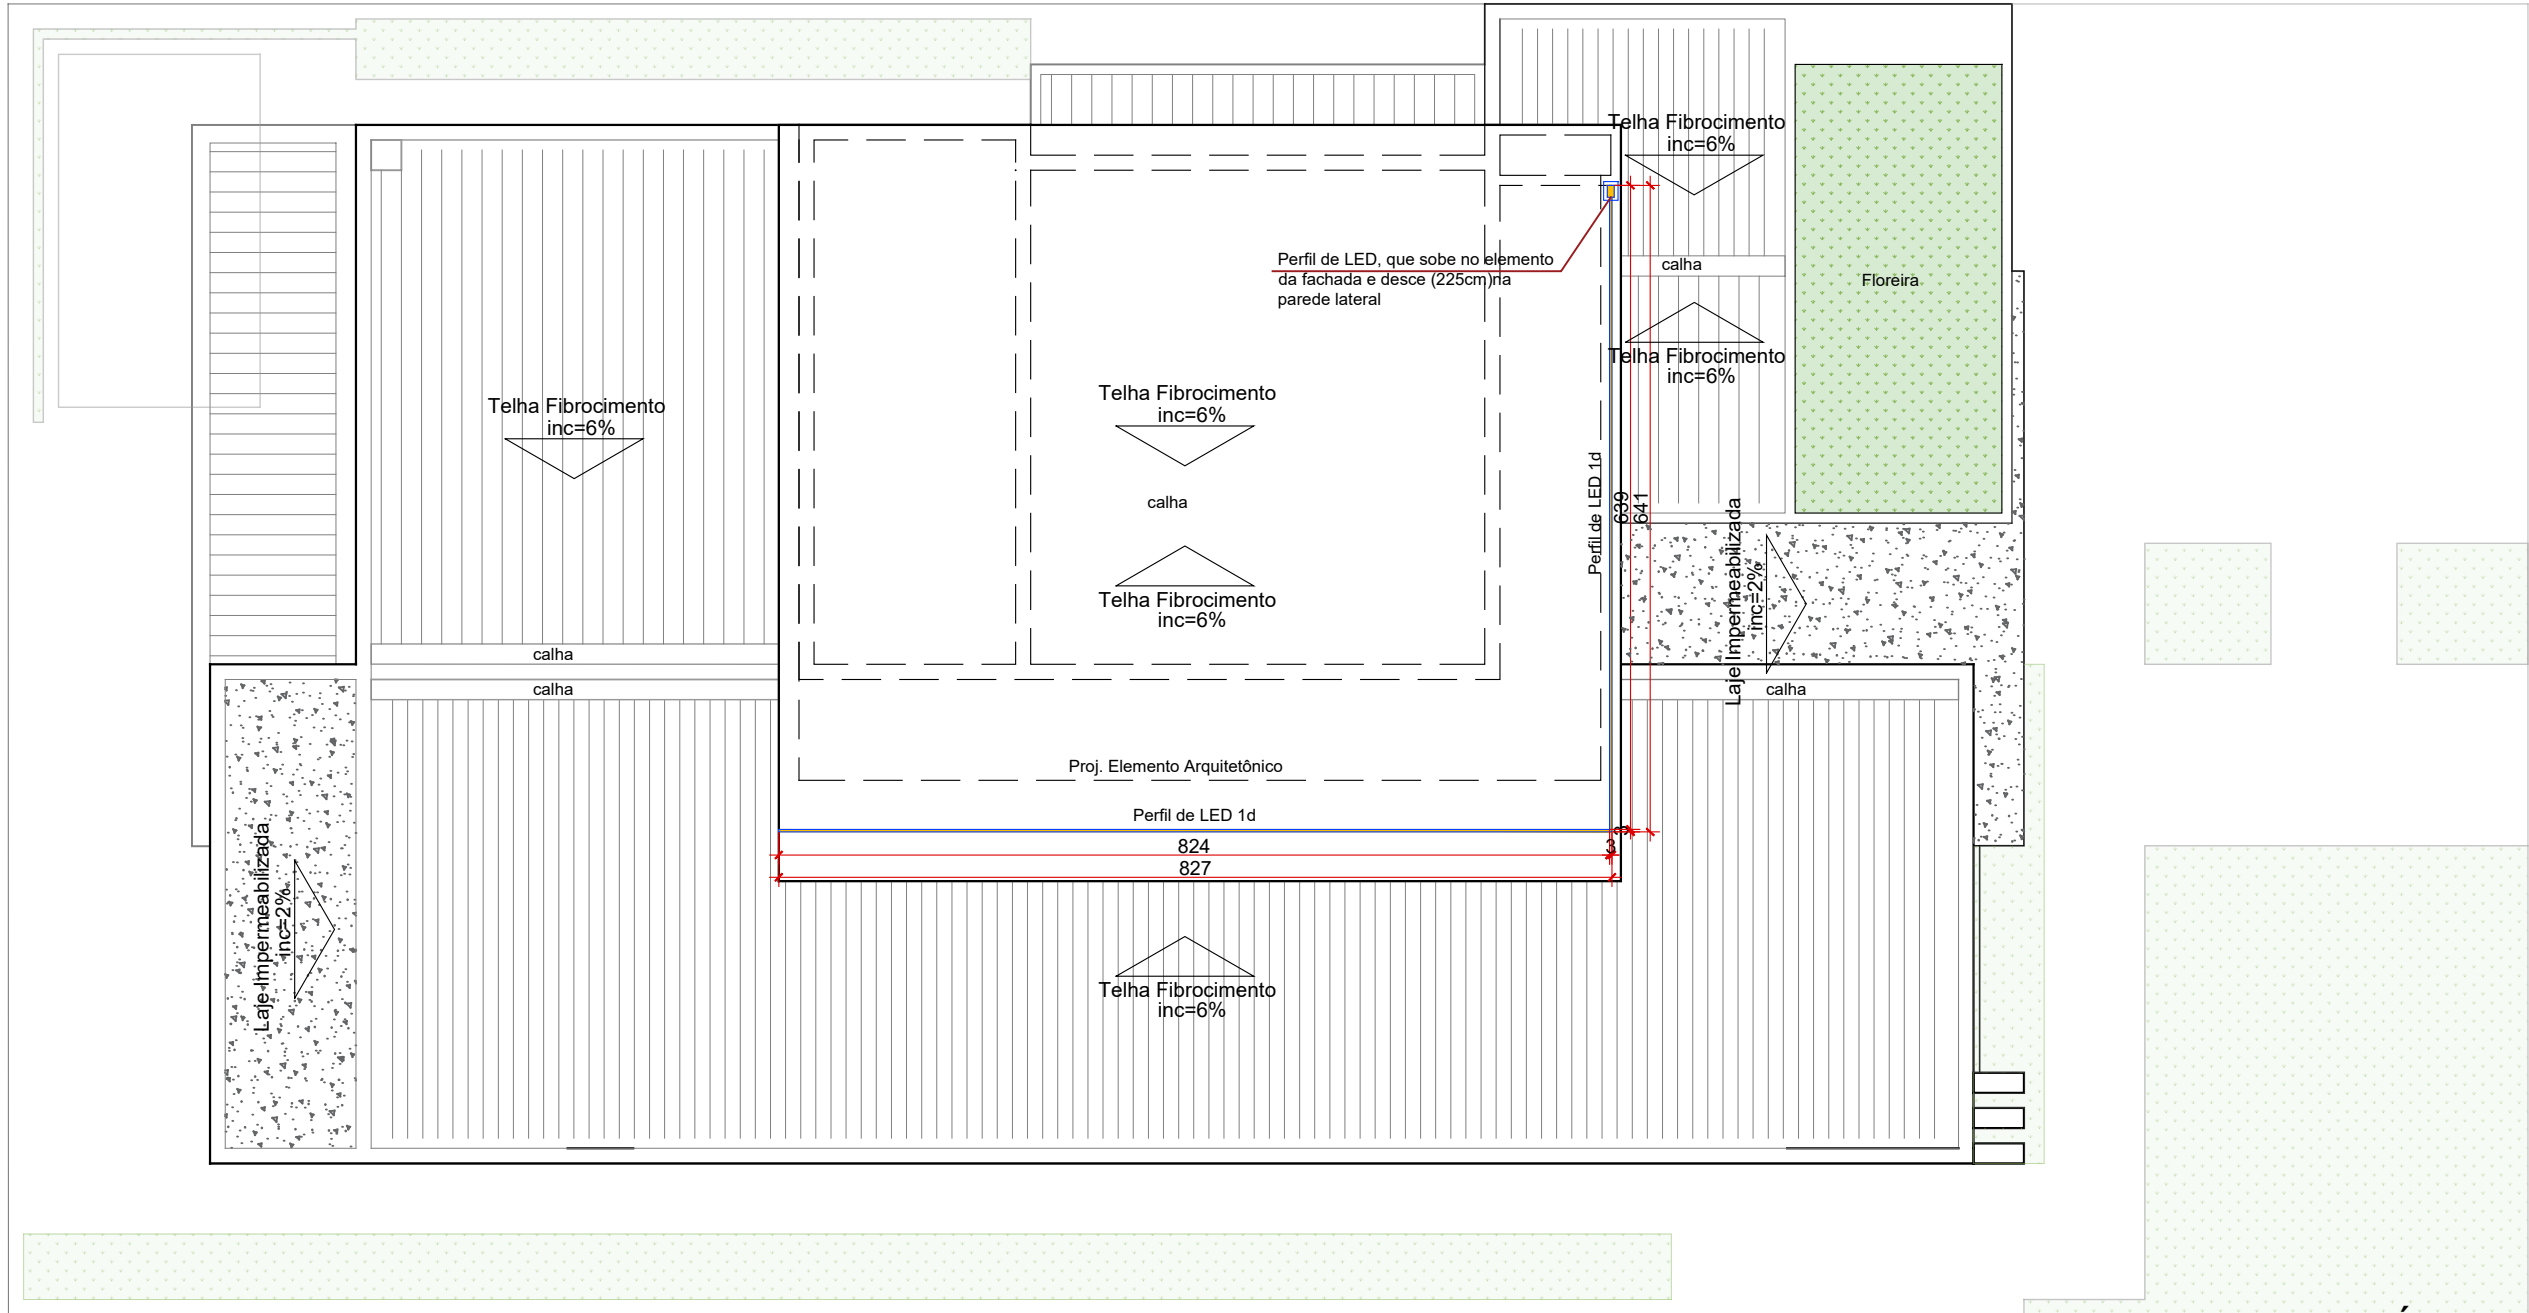

PLANTA DE LUMINOTÉCNICO
COBERTURA
ESC.:1/75

LEGENDA – LUMINOTÉCNICO			
SÍMBOLO	LUMINÁRIA	LÂMPADA	INSTALAÇÃO
	PENDENTE DECORATIVO	–	SOBREPOR NO TETO
	PLAFON EMBUTIDO 20x120cm	TUBULAR DE LED	EMBTIDO NO GESSO
	PLAFON DECORATIVO	–	SOBREPOR NO TETO
	EVERGLOW 3 FOCOS	DICROICA	EMBTIDO NO GESSO
	EVERGLOW 5 FOCOS Pé Direito Duplo	DICROICA	EMBTIDO NO GESSO
	LÂMPADA CHURRASQUEIRA	–	–
	PLAFON EMBUTIDO 22x22cm	PLACA DE LED	EMBTIDO NO GESSO
	MINI REFLETOR	–	SOBREPOR NA PAREDE

LEGENDA – LUMINOTÉCNICO			
SÍMBOLO	LUMINÁRIA	LÂMPADA	INSTALAÇÃO
	SPOT – TRILHO ELETRICO	PAR 20	SOBREPOR TETO
	TORRE DE JARDIM	–	–
	ARANDELA DECORATIVA EXTERNA	–	SOBREPOR NA PAREDE
	EMBTIDO DE SOLO	PAR 20	EMBTIDO NO SOLO
	ESPETO PARA JARDIM	–	EMBTIDO NO SOLO
	PERFIL DE LED	PERFIL + FITA DE LED	EMBTIDO NO GESSO (HORIZONTAL)
	PERFIL DE LED	PERFIL + FITA DE LED	EMBTIDO NA MARCENARIA
	PERFIL DE LED	–	EMBTIDO NA PAREDE (VERTICAL)

DETALHE NO GESSO – ILUMINAÇÃO INDIRETA				
	SANCA ABERTA TIPO RASGO NO GESSO COM REFORÇO PARA CORTINEIRO	–	–	–
	–	PERFIL DE LED	–	EMBTIDO NO GESSO
	Perfil de LED dentro da Sanca/Cortineiro	PERFIL DE LED	–	DENTRO DA SANCA/CORTINEIRO

*OBS: EMBUTIDOS DE SOLO NOS JARDINS DEIXAR APENAS PREVISÃO, INSTALAR LUMINÁRIAS APÓS FINALIZAÇÃO DO PAISAGISMO.




ARQUITETURA E INTERIORES
DETALHAMENTO DE INTERIORES

CLIENTE: RODRIGO CABRAL ENDEREÇO: Rua BURANELLI quadra 06, lote 22 Residencial Villagio Toscana - Goiânia GO	ARQUITETA: VANESSA ORTIZ	RESP. DESENHO:	ARQ. VANESSA ORTIZ
		R00_ARQº. KARENN CARDOSO R01_ARQº. HIGOR ALVES R02_ARQº. SILVIA PRESTES	CAU – GO A61156–5 Tel: (62)3432–0811 projetos.ortizarquitetura@gmail.com

NOTAS:

NOTA 1: As alturas dos perfis de LED indicadas se referem á altura do ponto de espera. O comprimento total de cada perfil deverá ser conferido no detalhamento de interiores.

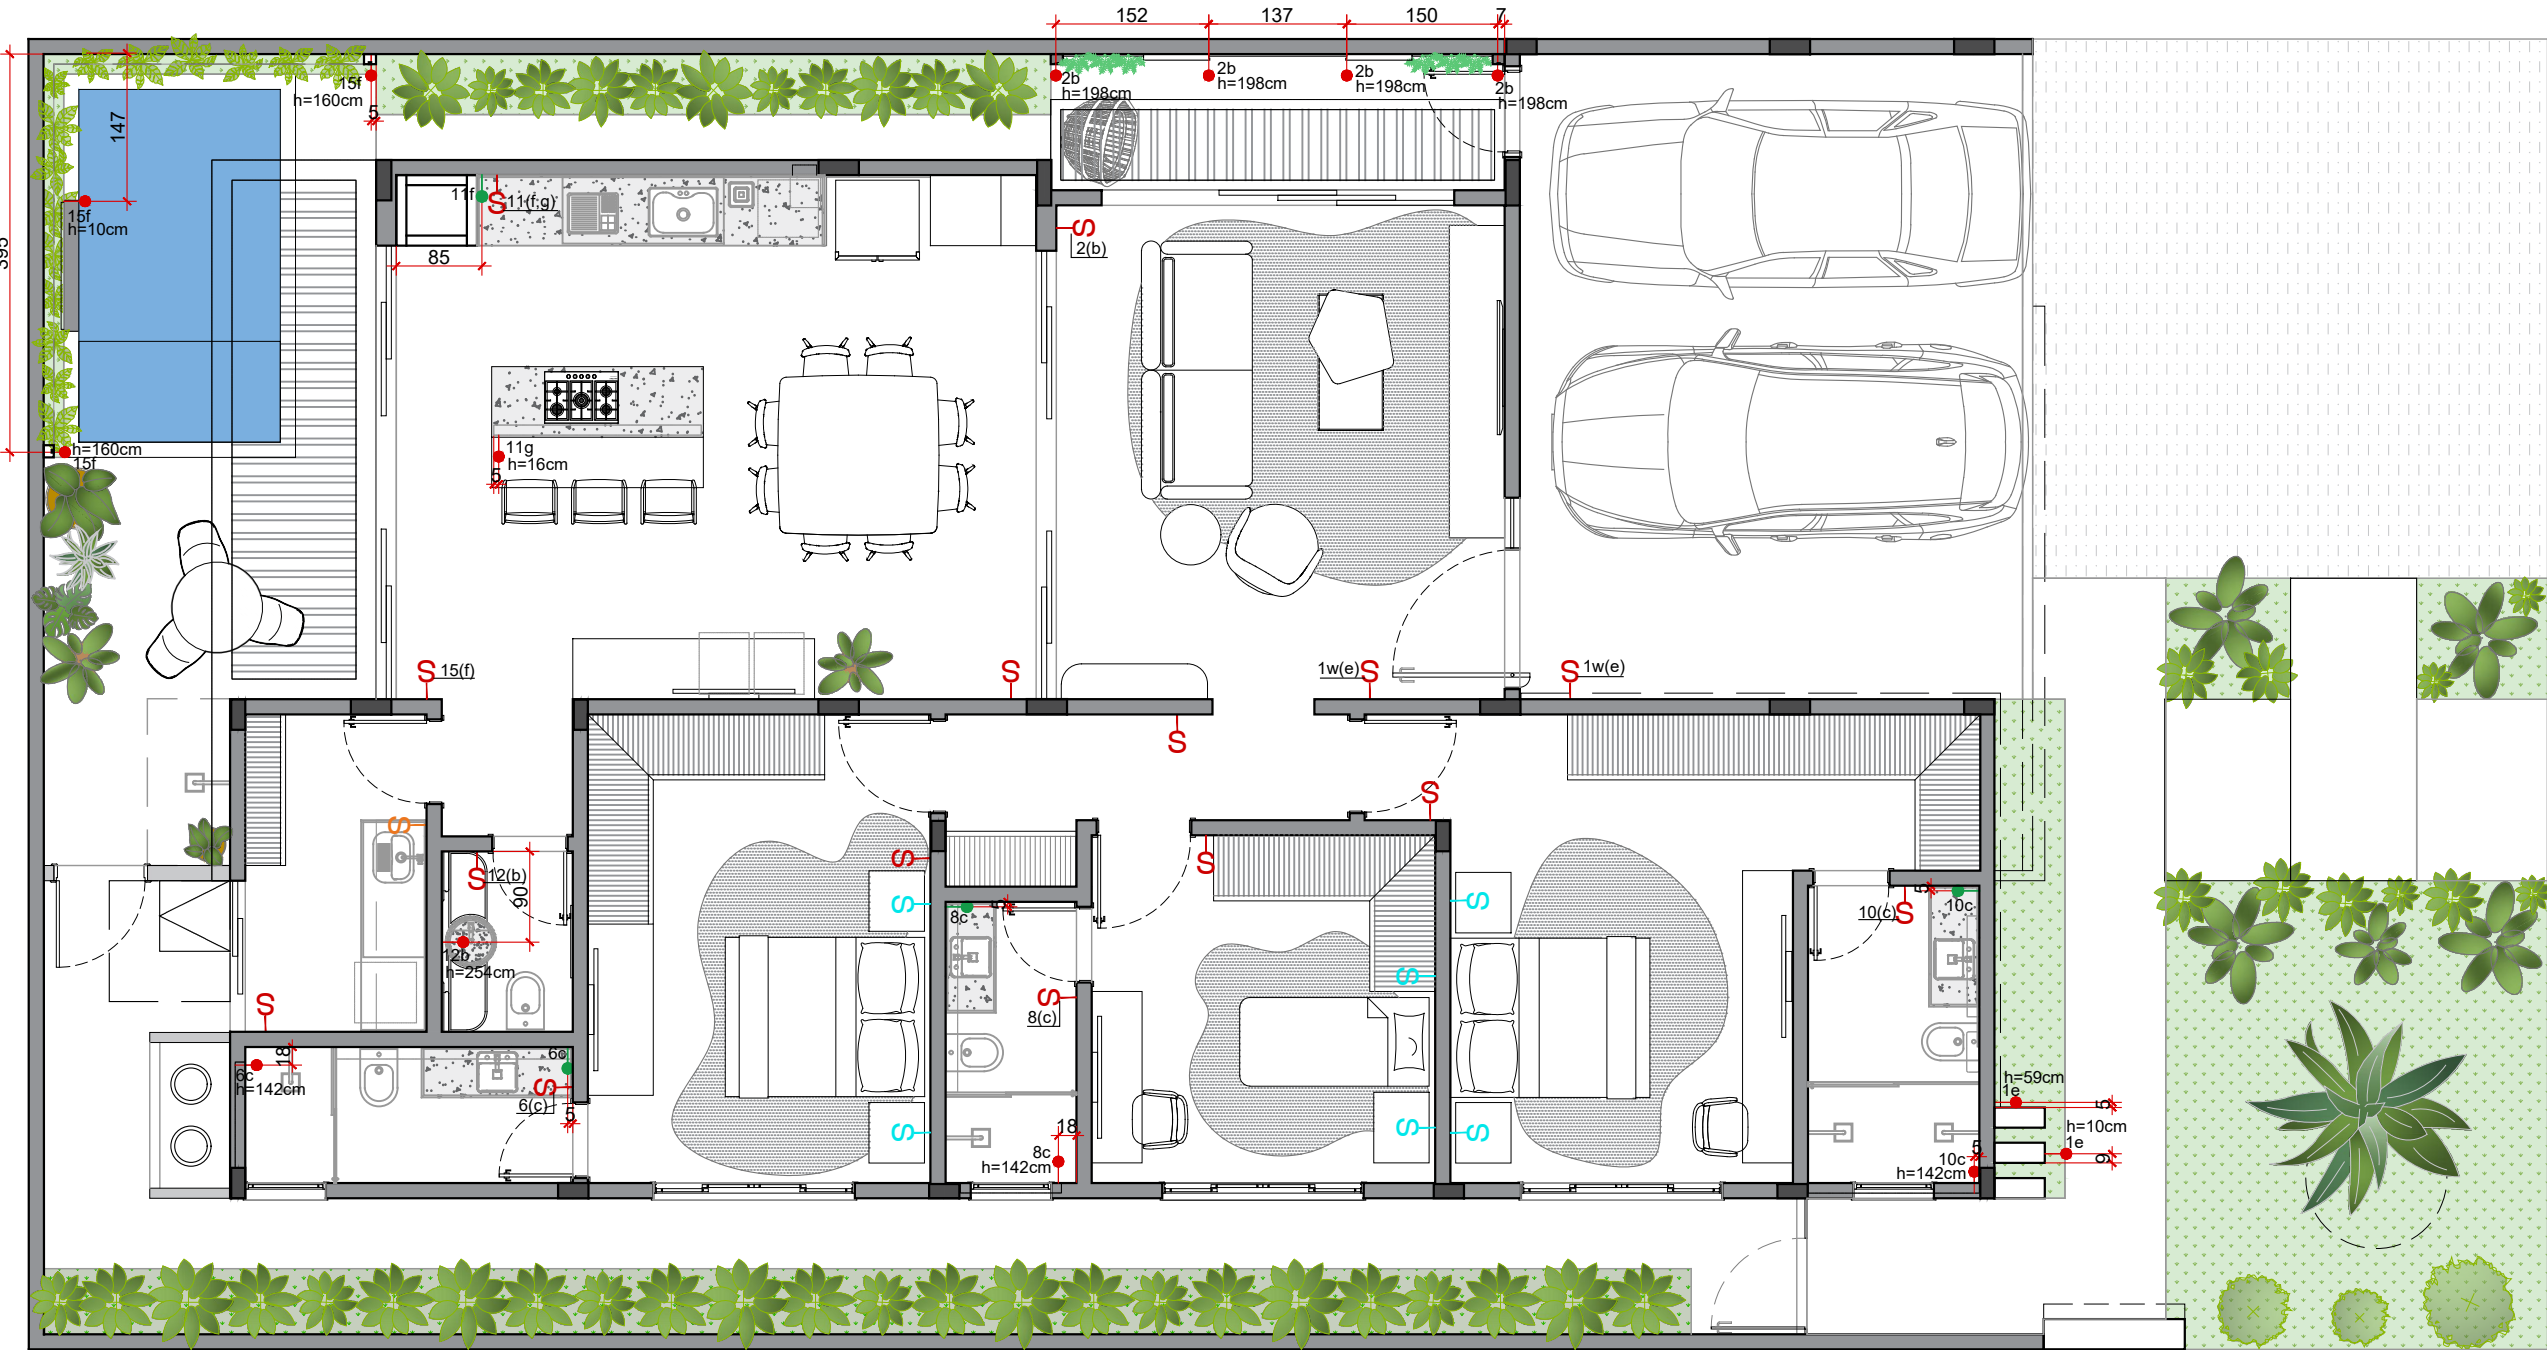

LEGENDA - LED

- PONTO PARA PERFIL DE LED NA PAREDE (VER ALTURA EM PLANTA)
- PONTO PARA PERFIL DE LED NO GESSO
- INTERRUPTOR

PLANTA DE LED
ESC.:1/75





ARQUITETURA E INTERIORES
DETALHAMENTO DE INTERIORES

CLIENTE:	ARQUITETA:	RESP. DESENHO:	ARQ. VANESSA ORTIZ
RODRIGO CABRAL	VANESSA ORTIZ	R00_ARQº. KARENN CARDOSO	CAU-GO A61156-5
ENDEREÇO:		R01_ARQº. HIGOR ALVES	Tel: (62)3432-0811
Rua BURANELLI quadra 06, lote 22 Residencial Villagio Toscana - Goiânia GO		R02_ARQº. SILVIA PRESTES	projetos.ortizarquitetura@gmail.com

NOTAS:

NOTA 1: Compatibilizar Projeto de Gesso com o Projeto Luminotécnico.

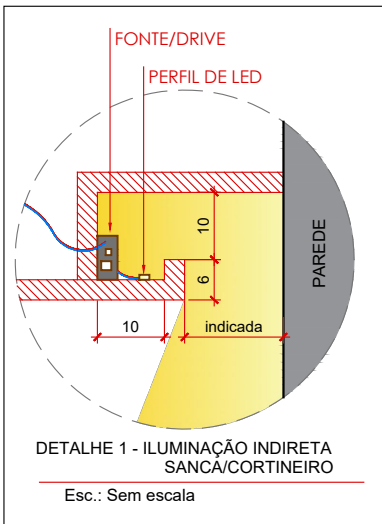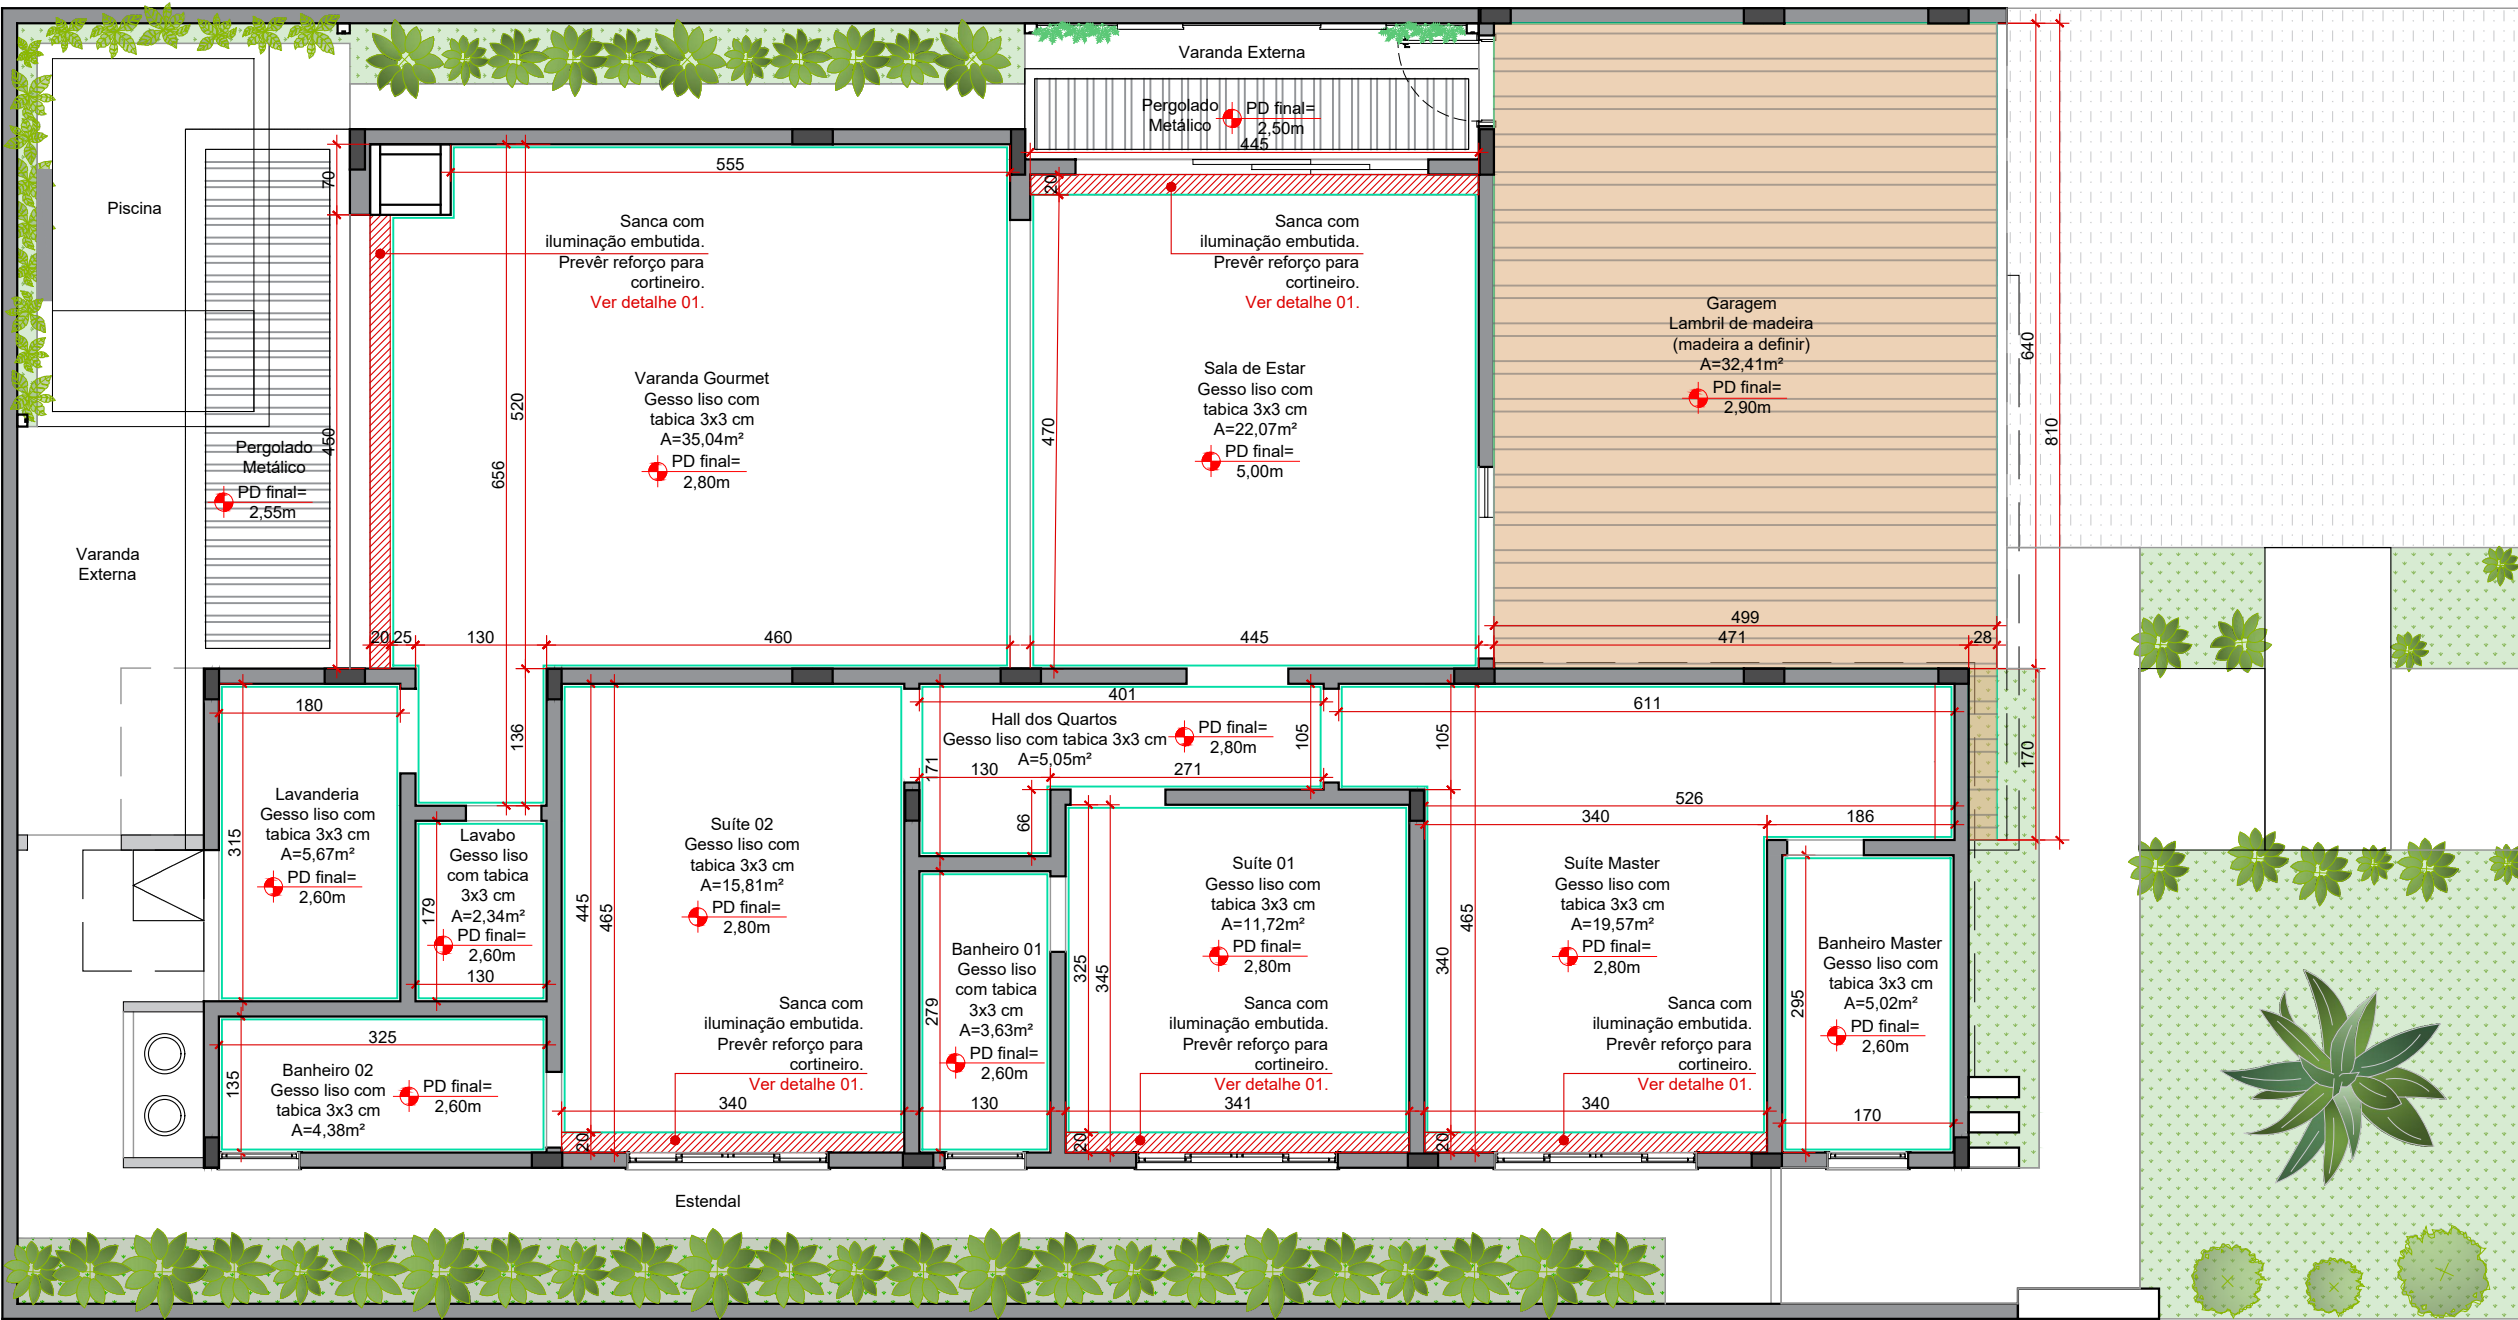

LEGENDA



Sanca com reforço para Cortineiro.

PLANTA DE GESSO
ESC.:1/75



ARQUITETURA E INTERIORES

DETALHAMENTO DE INTERIORES

CLIENTE: RODRIGO CABRAL ENDEREÇO: Rua BURANELLI quadra 06, lote 22 Residencial Villagio Toscana - Goiânia GO	ARQUITETA: VANESSA ORTIZ	RESP. DESENHO: RO0_ARQª. KARENN CARDOSO RO1_ARQª. HIGOR ALVES RO2_ARQª. SILVIA PRESTES	PRANCHA: 11.15 DATA: MARÇO/2026	ESCALA: INDICADA TIPOLOGIA: RESIDENCIAL	ARQ. VANESSA ORTIZ CAU-GO A61156-5 Tel: (62)3432-0811 projetos.ortizarquiteto@gmail.com

NOTAS:

NOTA 1: Instalações de exaustoras do Ar-Condicionado acima de portas e janelas, devem estar localadas e previstas antes da concretagem da verga.

NOTA 2: O dimensionamento do ar condicionado deverá ser feita pela empresa responsável. O local indicado é apenas a sugestão de melhor local. Em caso de dúvida contatar arquiteta responsável.

NOTA 3: Instalação do ar condicionado (split) deverá ser feita deixando 15cm do gesso.

LEGENDA AR CONDICIONADO




Ar Condicionado Split




Ar Condicionado Cassete 4 vias



Ar Condicionado Cassete 1 via

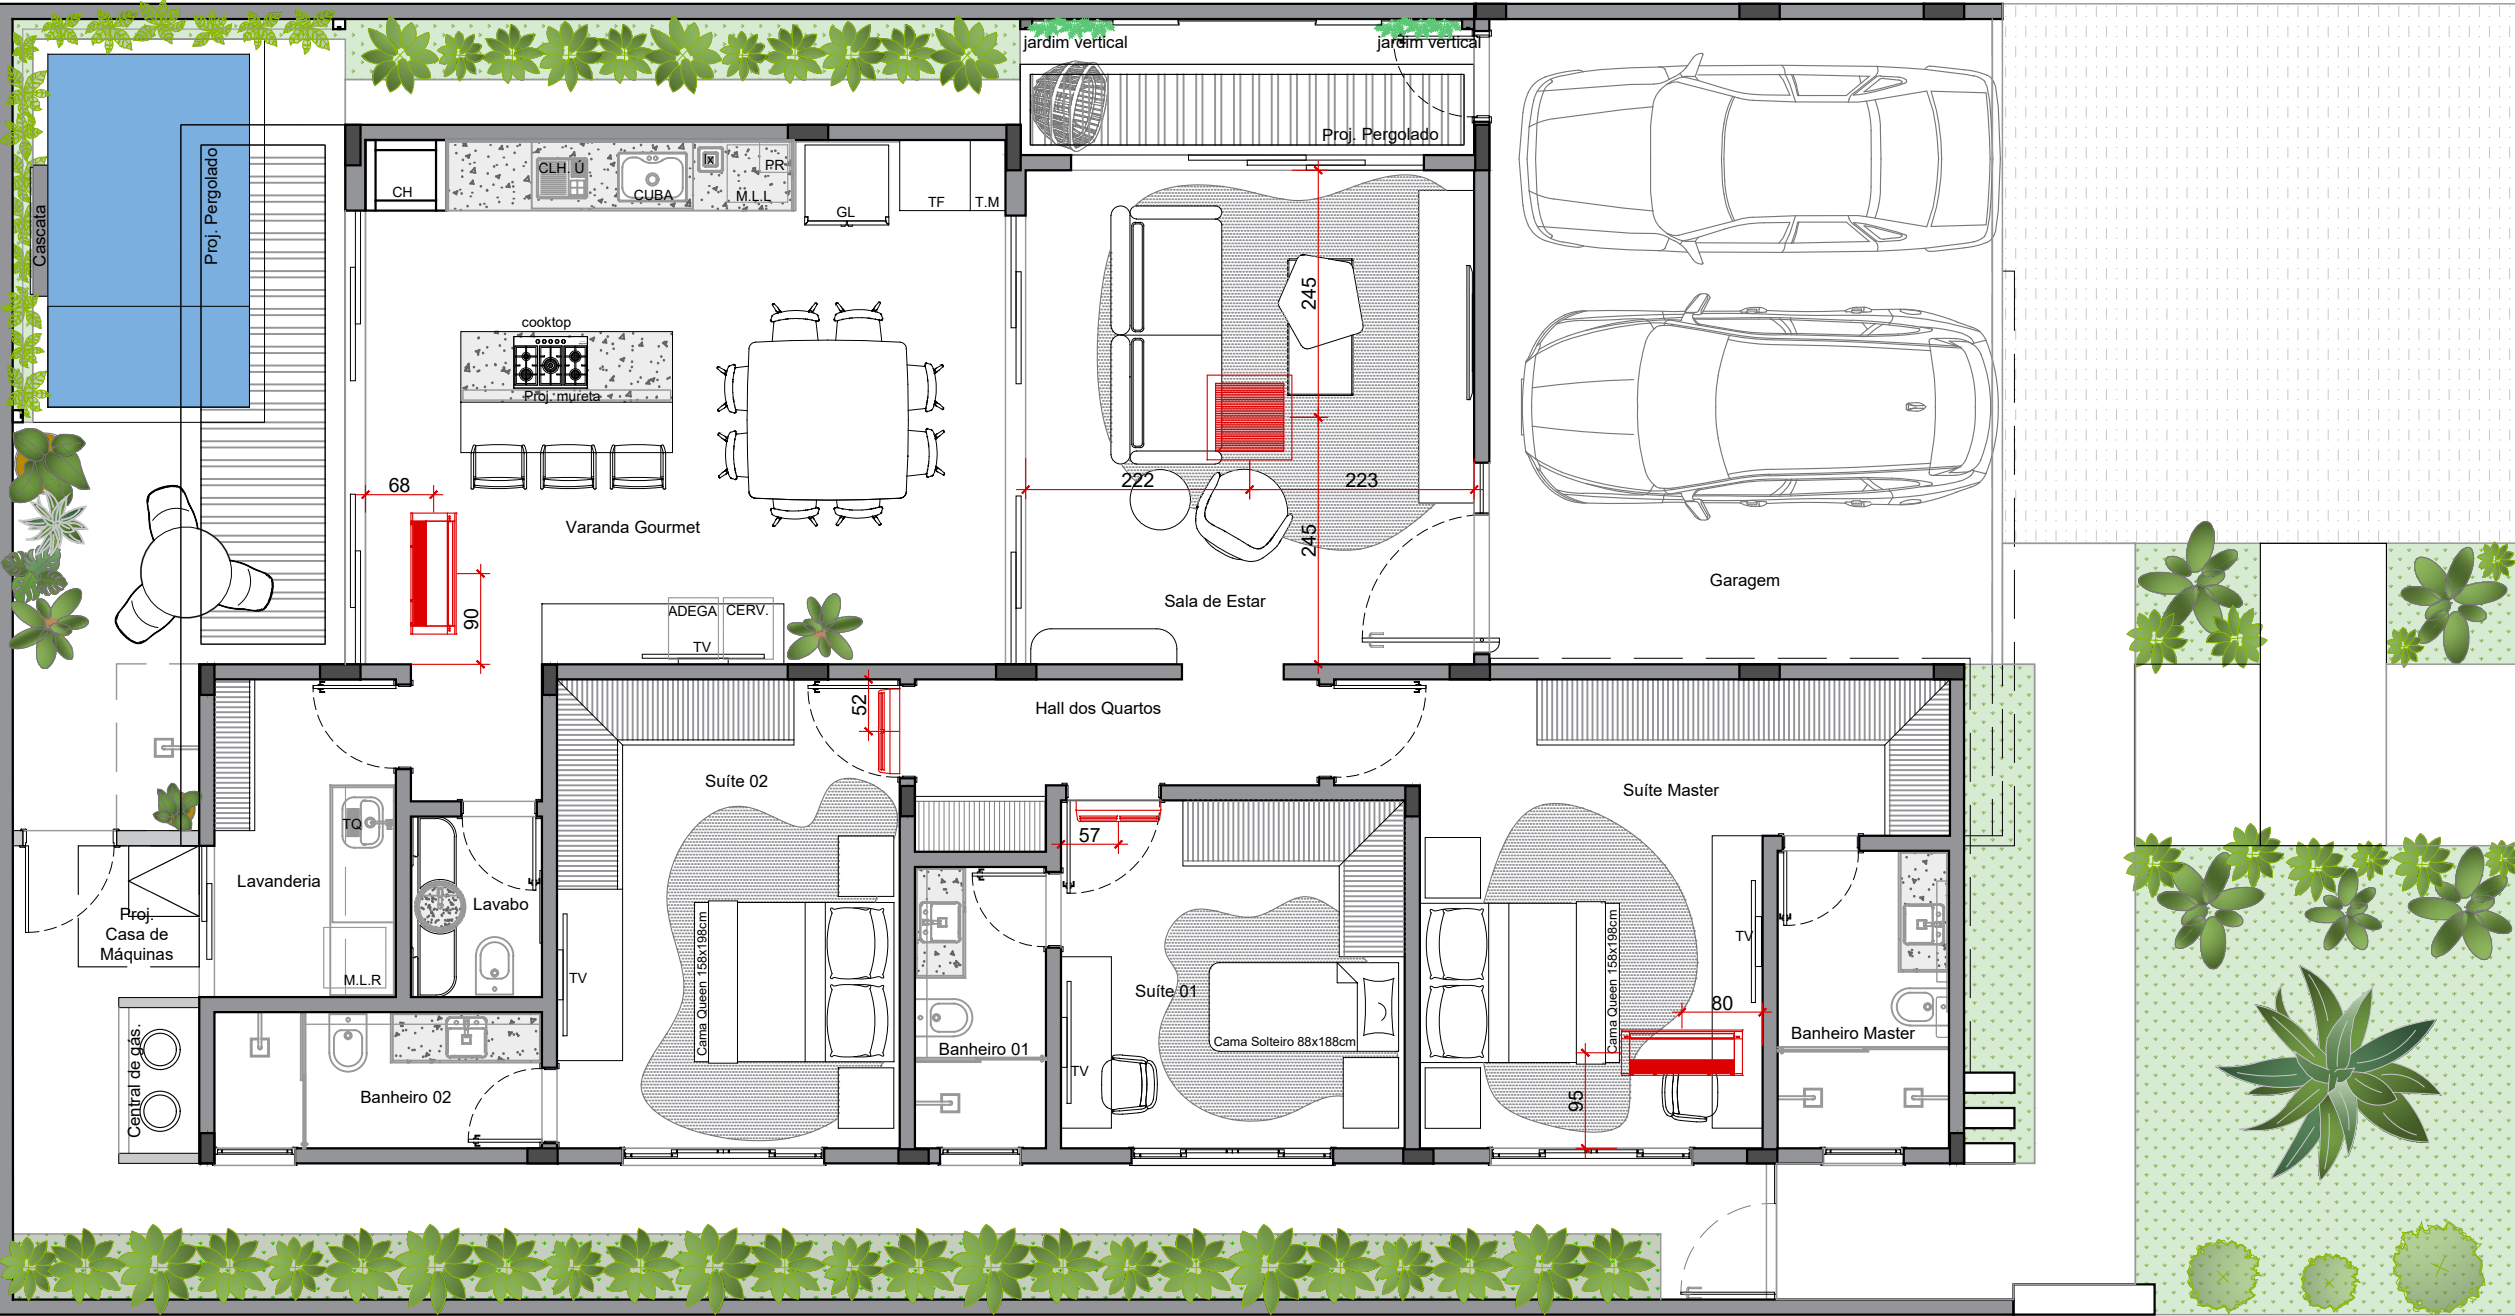

PLANTA DE AR CONDICIONADO
ESC.:1/75

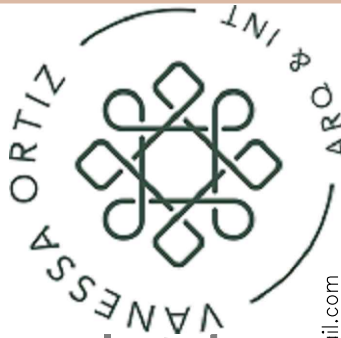

ARQUITETURA E INTERIORES
DETALHAMENTO DE INTERIORES

CLIENTE: RODRIGO CABRAL ENDEREÇO: Rua BURANELLI quadra 06, lote 22 Residencial Világio Toscana - Goiânia GO	ARQUITETA: VANESSA ORTIZ	ESCALA: INDICADA TIPOLOGIA: RESIDENCIAL	PRANCHA: 12.15 DATA: MARÇO/2026	RESP. DESENHO: R00_ARQº KARENN CARDOSO R01_ARQº HIGOR ALVES R02_ARQº SILVIA PRESTES	ARQ. VANESSA ORTIZ CAU-GO A61156-5 Tel: (62)3432-0811 projetos.ortizarquiteto@gmail.com

NOTAS:

NOTA 1: Todos os rodapés deverão seguir o padrão de altura de 15cm;

NOTA 2: Todos as paginações dos banheiros encontram-se no Projeto de Interiores em seus respectivos ambientes;

NOTA 3: As áreas dos porcelanatos já contabilizam o rodapé;

NOTA 4: Os rodapés deverão seguir o alinhamento do piso.

Quaisquer dúvidas sobre o assentamento dos porcelanatos favor entrar em contato com arquiteta responsável, antes da execução.

LEGENDA PAGINAÇÃO DOS PISOS

SENTIDO DE ASSENTAMENTO

SENTIDO CONTINUAÇÃO DE ASSENTAMENTO

PORCELANATO ACETINADO
A DEFINIR 120x120cm
A=153,78m² + 10%=169,16m²

REVESTIMENTO PISCINA
A DEFINIR 10x10cm
A=20,59m² + 10%= 22,65m²

PORCELANATO DECK
Travertino Navona EXT
Biancogres 120x120cm
A=40,62m² + 10%= 44,68m²

REVESTIMENTO RAMPA GARAGEM
PISO FULGET
A=27,33m² + 10%= 30m²

DEGRAUS EXTERNOS
Granito Silver Grey Escovado

BORDA PISCINA
Mármore Bege Bahia Escovado

LEGENDA PEITORIL E SOLEIRA

SOLEIRA BANHEIROS
Mármore Branco Nobre

SOLEIRA LAVANDERIA
Granito Preto São Gabriel

SOLEIRA LAVABO
Mármore Bege Bahia Escovado

SOLEIRA GERAL
Mármore Paraná Biancatto

SOLEIRA EXTERNA
Granito Silver Grey Escovado

PEITORIS DAS JANELAS
Granito Preto São Gabriel



PLANTA DE PISO
ESC.:1/75

ARQUITETURA E INTERIORES
DETALHAMENTO DE INTERIORES

CLIENTE:
RODRIGO CABRAL
ENDEREÇO:
Rua BURANELLI quadra 06, lote 22 Residencial Villagio Toscana - Goiânia GO

ARQUITETA:
VANESSA ORTIZ

RESP. DESENHO:
R00_ARQº. KARENN CARDOSO
R01_ARQº. HIGOR ALVES
R02_ARQº. SILVIA PRESTES

PRANCHA:
13.15
DATA:
MARÇO/2026

ESCALA:
INDICADA
TIPOLOGIA:
RESIDENCIAL

ARQ. VANESSA ORTIZ
CAU-GO A61156-5
Tel: (62)3432-0811
projetos.ortizarquiteto@gmail.com

NOTAS:
NOTA 1: Todas as esquadrias em alumínio serão na cor preto.


NOTA 2: Todos os vidros sem referência de acabamento serão incolor.

NOTA 3: Verificar com fornecedor o vão necessário para manter folha das portas com vão livre como indicado em projeto.

QUADRO DE ESQUADRIAS				
PORTA	DIMENSÃO (cm)	TIPO	MATERIAL	QUANT.
J1	50x288/0	Fixo	Alumínio com pintura na cor: Preto e Vidro	1
J2	50x197/348	Fixo	Alumínio com pintura na cor: Preto e Vidro	1
J3	80x60/190	máximo ar	Alumínio com pintura na cor: Preto e Vidro	3
J4	200x150/100	Correr - 4 folhas	Alumínio com pintura na cor: Preto e Vidro	3
J5	350x275/270	Fixo - 3 folhas	Alumínio com pintura na cor: Preto e Vidro	1

QUADRO DE ABERTURAS				
PORTA	DIMENSÃO (cm)	TIPO	MATERIAL	QUANT.
P1	140X288	Pivotante	ACM Amadeirado	1
P2	350x250	Corre - 3 folhas	Alumínio com pintura na cor: Preto e Vidro	1
P3	445x250	Correr - 4 folhas	Alumínio com pintura na cor: Preto e Vidro	1
P4	450x250	Correr - 4 folhas	Alumínio com pintura na cor: Preto e Vidro	1
P5	80x210	Giro	MDF/LACA (Ver proj. Interiores)	4
P6	150x250	Correr - 2 folhas	Alumínio com pintura na cor: Preto e Vidro	1

QUADRO DE ABERTURAS				
PORTA	DIMENSÃO (cm)	TIPO	MATERIAL	QUANT.
P7	70x210	Giro	MDF/LACA (Ver proj. Interiores)	4
P8	80x250	Giro	ACM Amadeirado	1
P9	80x200	Giro	Alumínio com pintura na cor: Preto (veneziana)	1
P10	144x120	Giro	Alumínio com pintura na cor: Preto Central de gás (veneziana)	1
P11	90x200 + fixo 40x200	Giro	Alumínio com pintura na cor: Preto e Vidro	1
P12	70x120/60	Giro	Alumínio com pintura na cor: Preto Barrilete (veneziana)	1

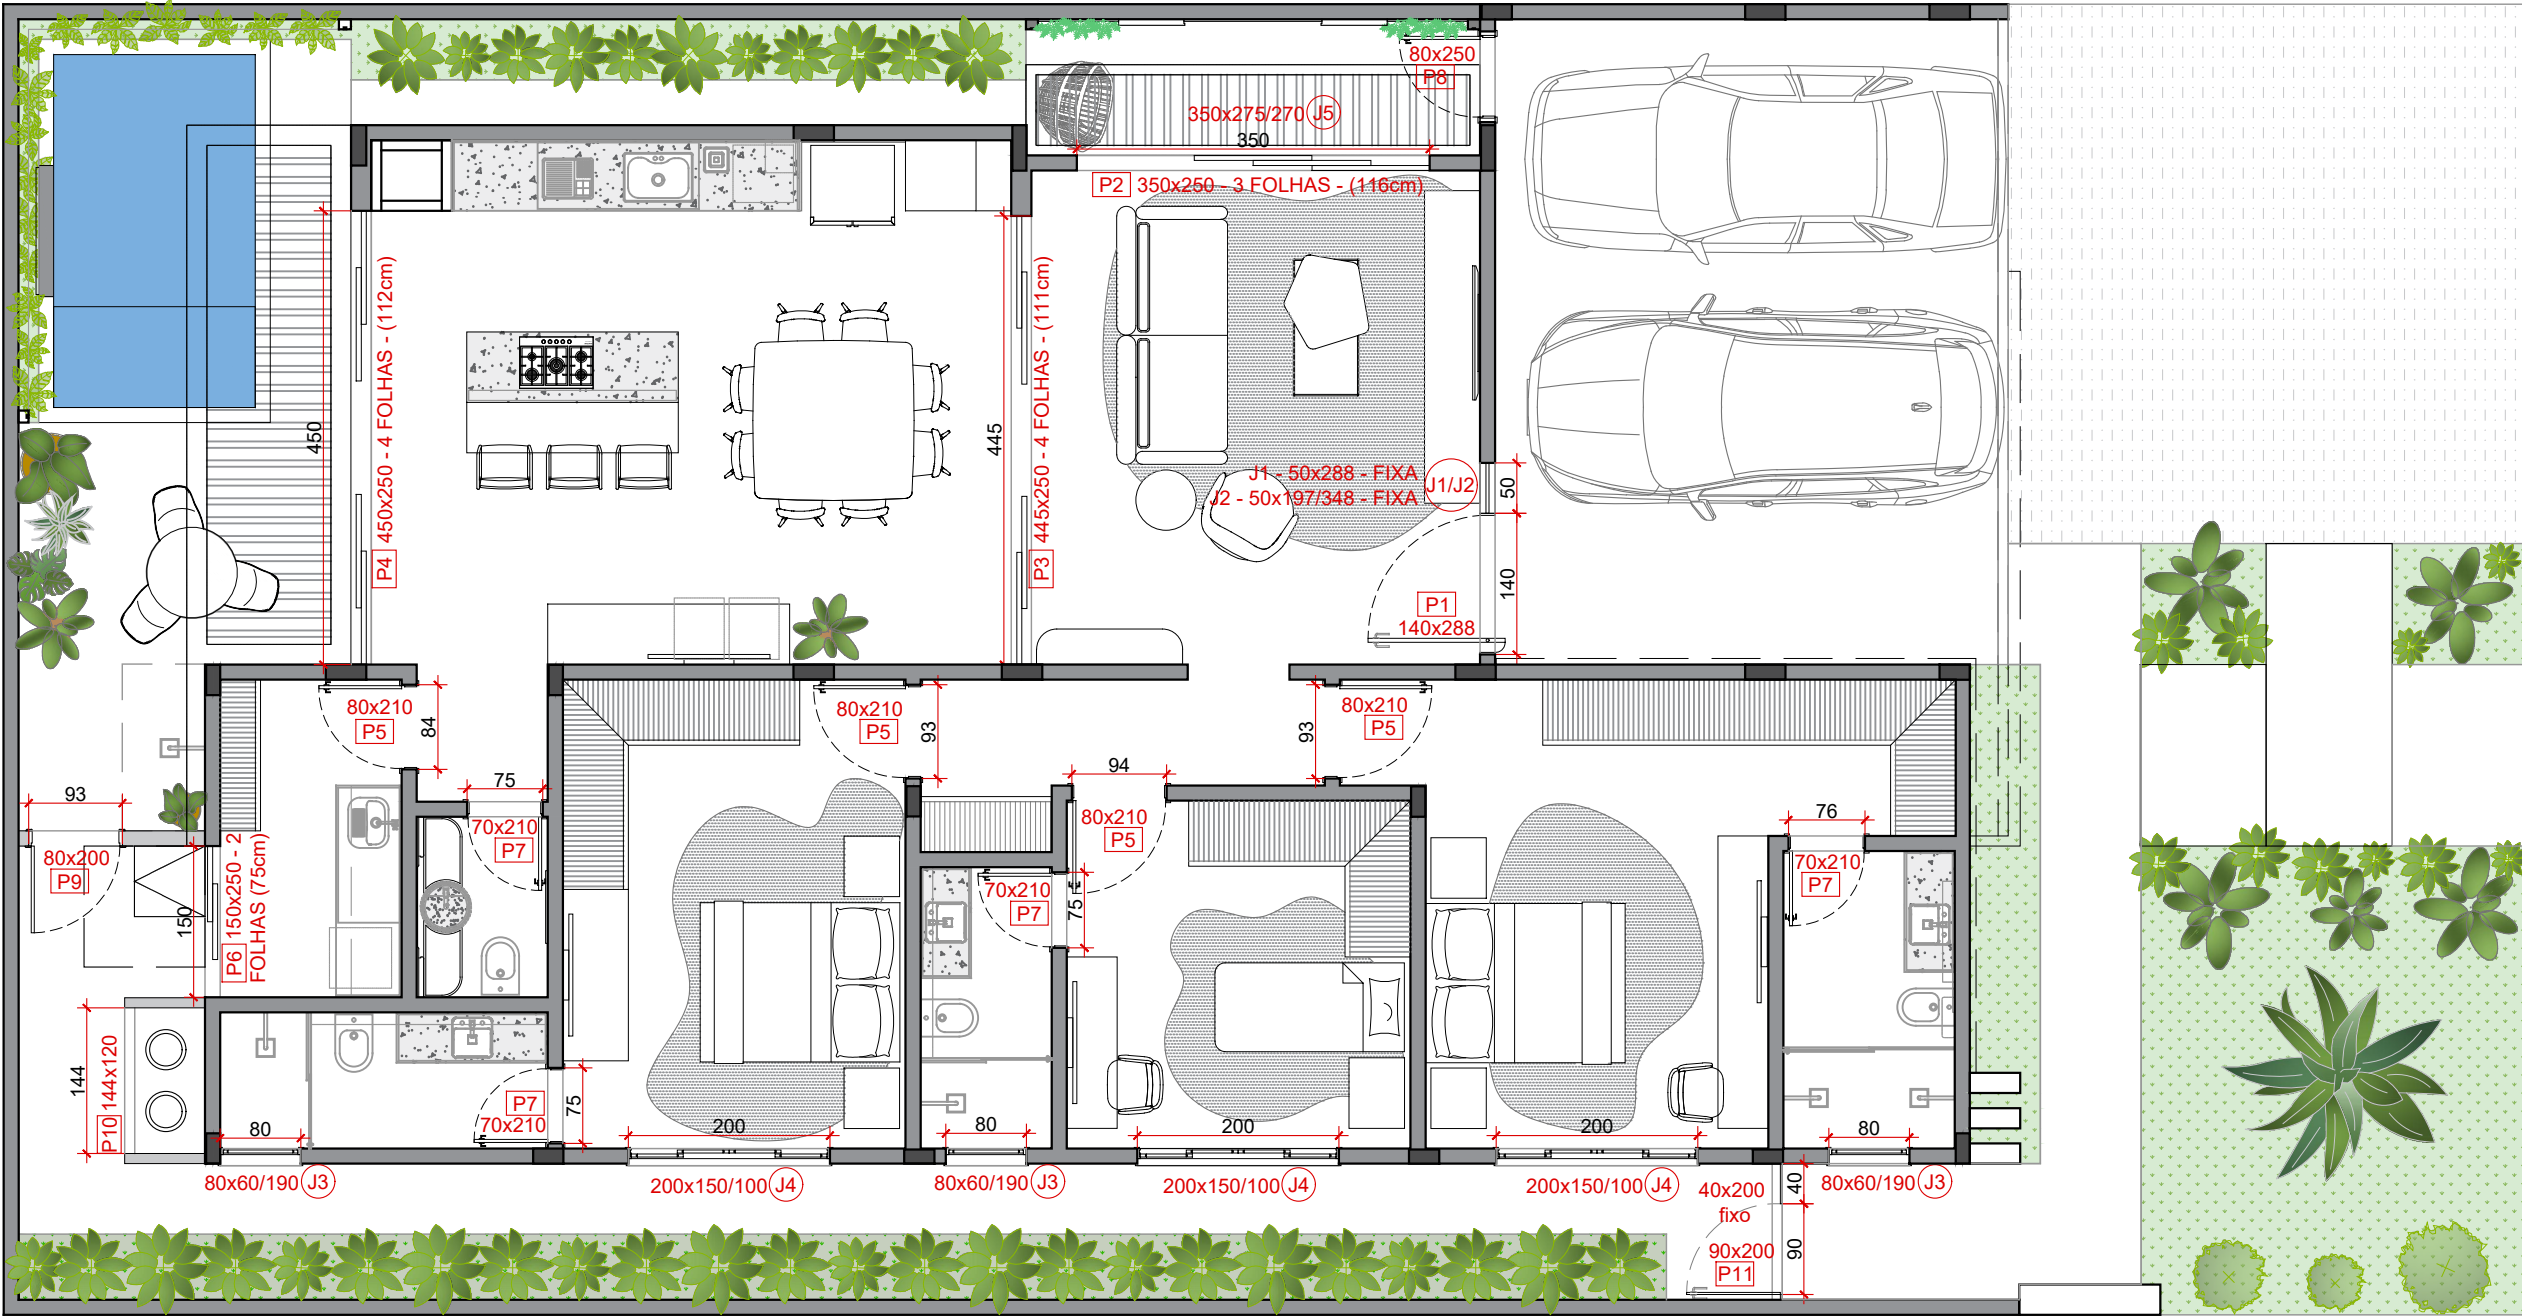

PLANTA DE ESQUADRIAS
ESC.:1/75



ARQUITETURA E INTERIORES
DETALHAMENTO DE INTERIORES

CLIENTE: RODRIGO CABRAL
ENDEREÇO: Rua BURANELLI quadra 06, lote 22 Residencial Villagio Toscana - Goiânia GO

ARQUITETA: VANESSA ORTIZ

RESIDENCIAL

ESCALA: INDICADA
PRINCHA: 14.15
TPOLOGIA: DATA: MARÇO/2026


RESP. DESENHO: R00_ARQ: KARENN CARDOSO
R01_ARQ: HIGOR ALVES
R02_ARQ: SILVIA PRESTES

ARQ. VANESSA ORTIZ
CAU-GO A61156-5
Tei: (62)3432-0811
projetos.ortizarquitetura@gmail.com


NOTAS:
NOTA 1: Todas as esquadrias em alumínio serão na cor preto.

NOTA 2: Todos os vidros sem referência de acabamento serão incolor.


NOTA 3: Verificar com fornecedor o vão necessário para manter folha das portas com vão livre como indicado em projeto.

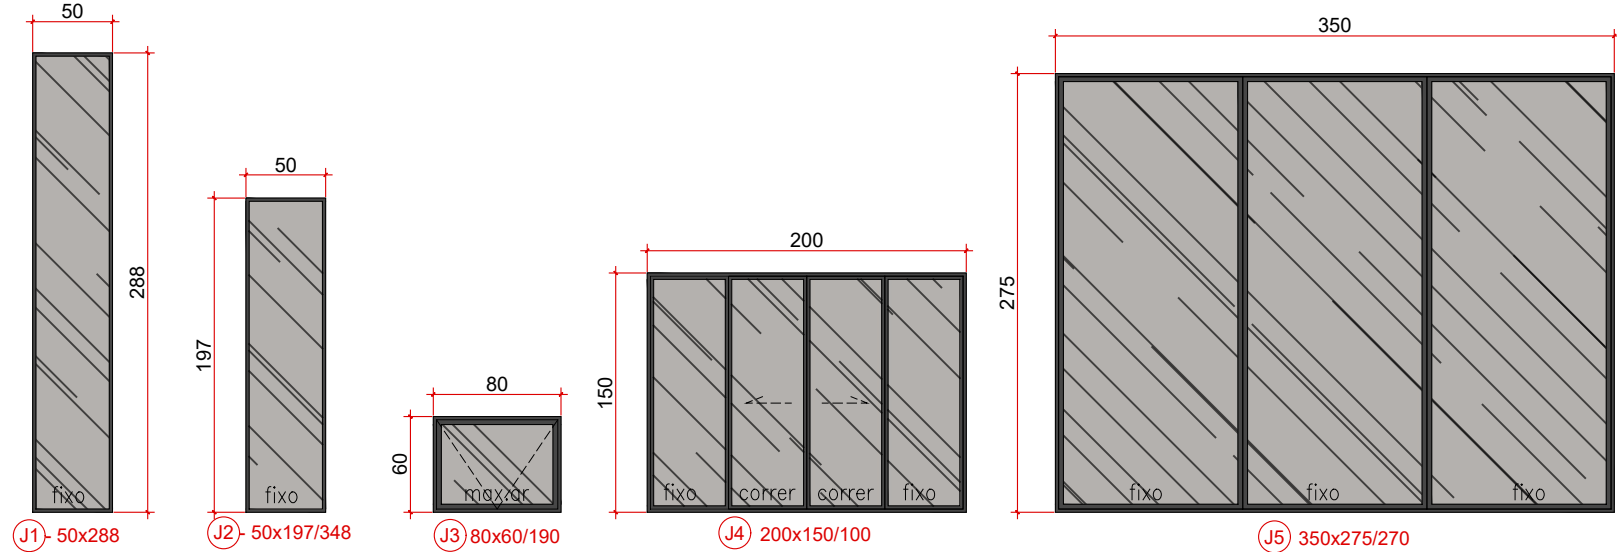

QUADRO DE ESQUADRIAS				
PORTA	DIMENSÃO (cm)	TIPO	MATERIAL	QUANT.
J1	50x288/0	Fixo	Alumínio com pintura na cor: Preto e Vidro	1
J2	50x197/348	Fixo	Alumínio com pintura na cor: Preto e Vidro	1
J3	80x60/190	máximo ar	Alumínio com pintura na cor: Preto e Vidro	3
J4	200x150/100	Correr - 4 folhas	Alumínio com pintura na cor: Preto e Vidro	3
J5	350x275/270	Fixo - 3 folhas	Alumínio com pintura na cor: Preto e Vidro	1

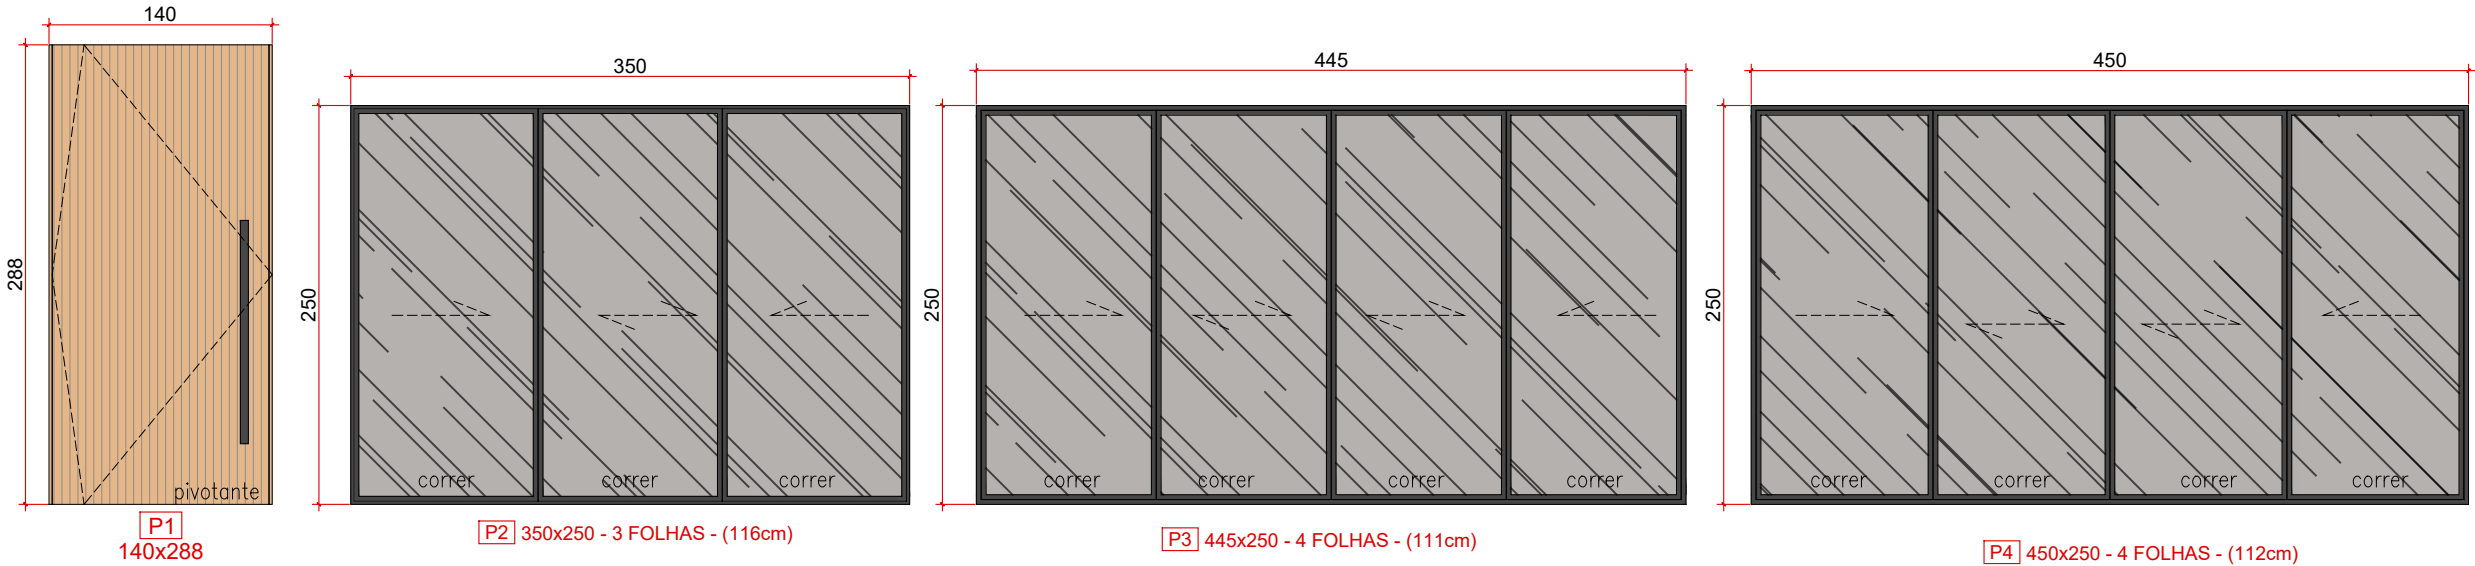

QUADRO DE ABERTURAS				
PORTA	DIMENSÃO (cm)	TIPO	MATERIAL	QUANT.
P1	140X288	Pivotante	ACM Amadeirado	1
P2	350x250	Corre - 3 folhas	Alumínio com pintura na cor: Preto e Vidro	1
P3	445x250	Correr - 4 folhas	Alumínio com pintura na cor: Preto e Vidro	1
P4	450x250	Correr - 4 folhas	Alumínio com pintura na cor: Preto e Vidro	1
P5	80x210	Giro	MDF/LACA (Ver proj. Interiores)	4
P6	150x250	Correr - 2 folhas	Alumínio com pintura na cor: Preto e Vidro	1

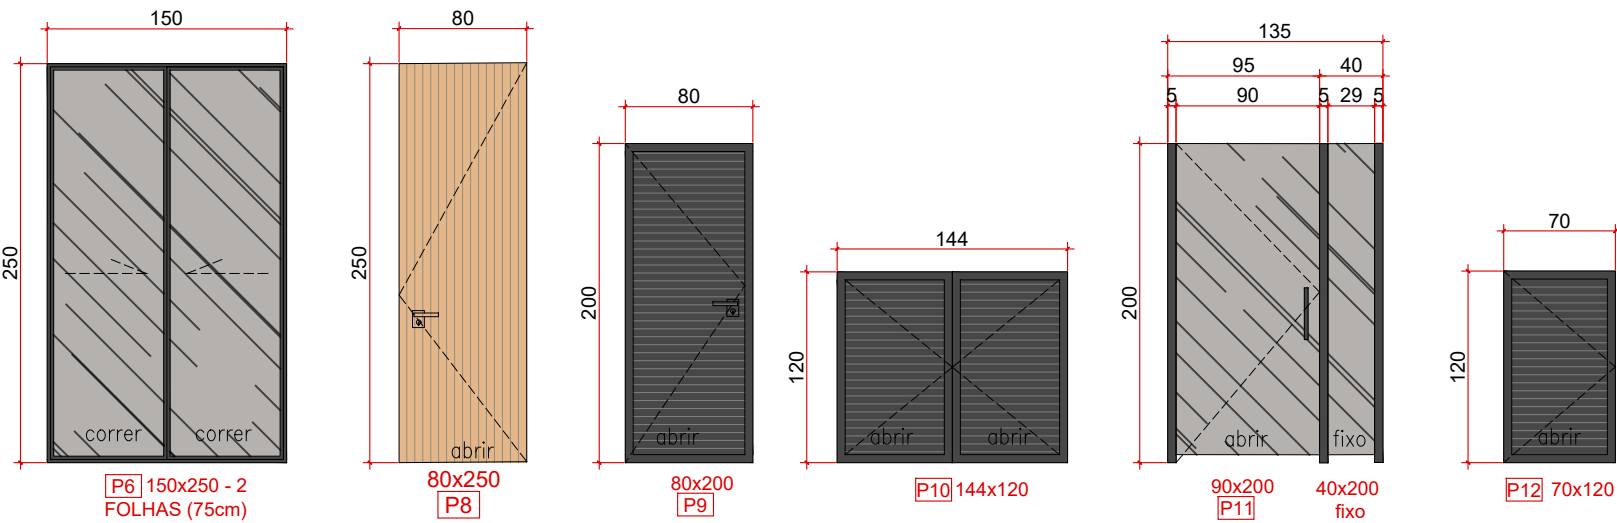

QUADRO DE ABERTURAS				
PORTA	DIMENSÃO (cm)	TIPO	MATERIAL	QUANT.
P7	70x210	Giro	MDF/LACA (Ver proj. Interiores)	4
P8	80x250	Giro	ACM Amadeirado	1
P9	80x200	Giro	Alumínio com pintura na cor: Preto (veneziana)	1
P10	144x120	Giro	Alumínio com pintura na cor: Preto Central de gás (veneziana)	1
P11	90x200 + fixo 40x200	Giro	Alumínio com pintura na cor: Preto e Vidro	1
P12	70x120/60	Giro	Alumínio com pintura na cor: Preto Barilete (veneziana)	1



ARQUITETURA E INTERIORES

DETALHAMENTO DE INTERIORES

CLIENTE: RODRIGO CABRAL
ENDEREÇO: Rua BURANELLI quadra 06, lote 22 Residencial Villagio Toscana - Goiânia GO

ARQUITETA: VANESSA ORTIZ

ESCALA: INDICADA
TIPOLOGIA: RESIDENCIAL

PRANCHA: 15.15
DATA: MARÇO/2026

RESP. DESENHO: ARQ. VANESSA ORTIZ
R00_ARQ. KARENN CARDOSO
R01_ARQ. HIGOR ALVES
R02_ARQ. SILVIA PRESTES

CAU-GO A61156-5
Tei: (62)3432-0811
projetos.ortizarquiteto@gmail.com