



Vanessa Ortiz
ARQUITETURA E INTERIORES

Cliente: Rodrigo Cabral

Endereço: Rua Buranelli, Qd. 06 Lt. 22

Res. Villagio Toscana - Goiânia/GO

Conteúdo: Detalhamento de Interiores

Revisão: R00

Data: Março/2026

Contato: (62) 3432-0811 / (62) 99812-2400 (WhatsApp)

Email: ortiz.arquitetura@gmail.com

NOTAS:


- *O mobiliário especificado como Laca refere-se a pintura Sayerlack.
 - *Puxadores do tipo cava embutida deverão ser esculpidos no próprio MDF.
 - *O acionamento dos LEDs deverá ser locado conforme o projeto luminotécnico.
 - *Os painéis ripados estão indicados pela sequência de (Largura x Espaçamento x Profundidade).
 - *As paredes atrás dos painéis/armários em MDF e dos papéis de parede serão com pintura Toque de Seda, Suvinil, cor: Branco Neve.
 - *Os porcelanatos deverão ser assentados a partir da tabica ao piso. Já os revestimentos especiais estão demarcados nas vistas.
 - *Os perfis de LED embutidos na marcenaria, deverão ter potência de 4,8W e com temperatura de cor de 3000K.
 - *Os perfis de LED da fachada, deverão ter potência de 9.6W e com temperatura de cor de 3000K.
 - *A cor dos tecidos (cabeceira) deverá ser aprovada pelo cliente antes da execução.
 - *O papel de parede deverá ser aprovado pelo cliente, validar modelo.
 - *A Chapa (cor) do MDF, Laca e Pedra deverá ser aprovada pelo cliente antes da execução da marcenaria e marmoraria.
 - *Todas as especificações de pinturas são sugestões de cores, é necessário realizar o teste de pintura antes da compra, para definição definitiva das cores.
- PINTURAS EXTERNAS E INTERNAS.
- *Sugerimos que a marcenaria responsável pela execução realize uma conferência completa dos materiais e acabamentos especificados no projeto junto ao cliente. É fundamental que todos os itens – como MDFs, lacas, puxadores, perfis de alumínio e demais detalhes – sejam verificados por meio de amostras físicas, uma vez que podem ocorrer diferenças entre a representação em maquete eletrônica e a realidade dos materiais;
 - *As imagens apresentadas têm caráter ilustrativo e não substituem o projeto executivo. Para a correta execução da obra, prevalecem os detalhamentos técnicos especificados.

SUMÁRIO

1. BANHO MASTER.....01	6. VARANDA GOURMET.....20
1.1 Banho Master - Vistas e detalhes.....01	6.1 Varanda Gourmet - Vistas e detalhes.....20
1.2 Banho Master - LED e Tomadas03	6.2 Varanda Gourmet - LED e Tomadas26
1.3 Banho Master - Paginação.....04	
2. BANHO 01.....05	7. MURO.....27
2.1 Banho 01 - Vistas e detalhes.....05	7.1 Muro - Vistas e detalhes.....27
2.2 Banho 01 - LED e Tomadas07	7.2 Muro - LED e Tomadas29
2.3 Banho 01 - Paginação.....08	7.3 Muro - Paginação.....30
3. BANHO 02.....09	8. PISCINA.....32
3.1 Banho 02 - Vistas e detalhes.....09	8.1 Piscina - Vistas e detalhes.....32
3.2 Banho 02 - LED e Tomadas11	
3.3 Banho 02 - Paginação.....12	
4. LAVABO.....13	9. FACHADA.....33
4.1 Lavabo - Vistas e detalhes.....13	9.1 Fachada - Vistas e detalhes.....33
4.2 Lavabo - LED e Tomadas15	9.2 Fachada - LED e Tomadas38
4.3 Lavabo - Paginação.....15	9.3 Fachada - Paginação.....38
5. LAVANDERIA.....16	
5.1 Lavanderia - Vistas e detalhes.....16	
5.2 Lavanderia - LED e Tomadas17	
5.3 Lavanderia - Paginação.....19	

DETALHAMENTO – BANHO MASTER

Verificar medidas no local

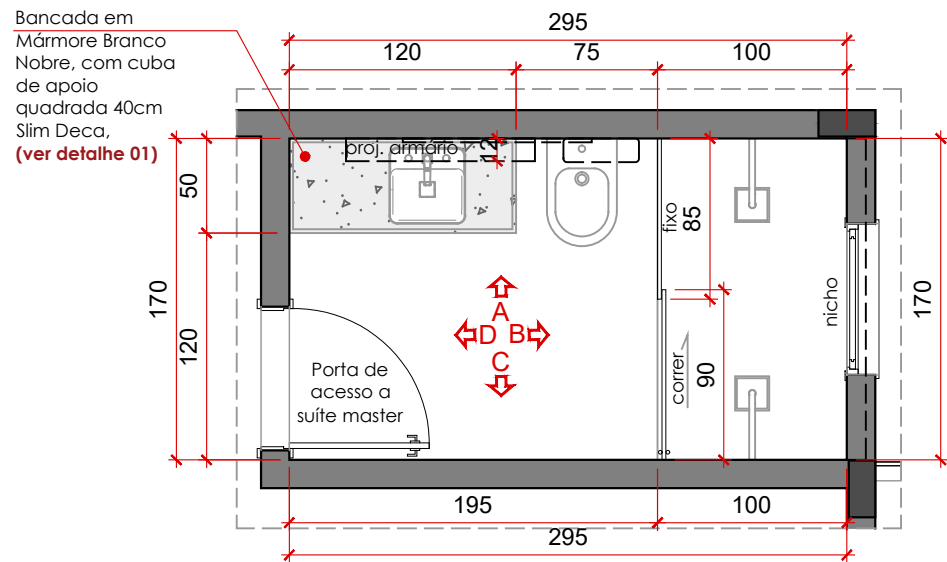


PLANTA BAIXA
BANHO MASTER
esc.: 1/40

Serralheria com bordas curvas r=20cm em perfil de inox com pintura eletroestática na cor: preto fosco

Armário superior com bordas curvas r=20cm em MDF Chess Gris - Arauco. Portas em espelho prata, abertura com sistema toque leve

Bancada em Mármore Branco Nobre, com cuba de apoio quadrada 40cm Slim Deca, (ver detalhe 01)

Nicho externo e Prateleiras com perfil LED embutido em MDF Chess Gris - Arauco. Nicho interno em MDF Nogueira Thar Duratex

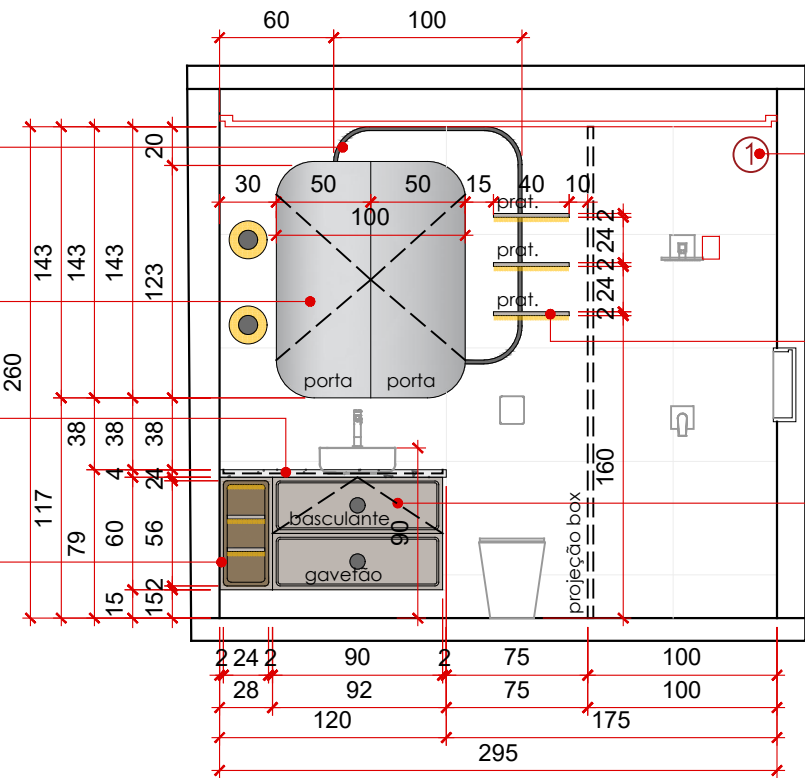

VISTA A - BANHO MASTER
esc.: 1/40


Parede revestida em Porcelanato Calacata Altissimo Satin 60x120cm BIANCOGRES, VER VISTA A - PAGINAÇÃO

Prateleiras com bordas curvas r=2cm em MDF Chess Gris - Arauco, com perfil de LED embutido na parte inferior

Armário inferior em MDF Chess Gris - Arauco. Basculante e gavetão: borda de 2cm e friso de 1cmx0,05cm prof., com Puxador Órion G na cor Preto - ZEN DESIGN

LISTA DE ACABAMENTOS - BANHO MASTER

DESCRIÇÃO	IMAGEM MODELO	DESCRIÇÃO	IMAGEM MODELO
Cuba Quadrada de Apoio 40cm com Deck Branco Slim - DECA Código L.11040.M.17 01 UNIDADE		Torneira Lavatório Color Led Média, cor Preto fosco PERFLEX METAIS 01 UNIDADE	
Puxador Órion G na cor Preto - ZEN DESIGN 02 UNIDADES		MDF Nogueira Thar Duratex Linha Design	
MDF Chess Gris - Arauco		Confirmar eletrodomésticos, louças e metais com cliente. IMAGENS MERAMENTE ILUSTRATIVA - O detalhamento do projeto é realizado com base nas sugestões/modelos indicados pelo escritório, caso o cliente opte por outro modelo fica o mesmo responsável pela alteração e demais ajustes que possa ocasionar no projeto.	

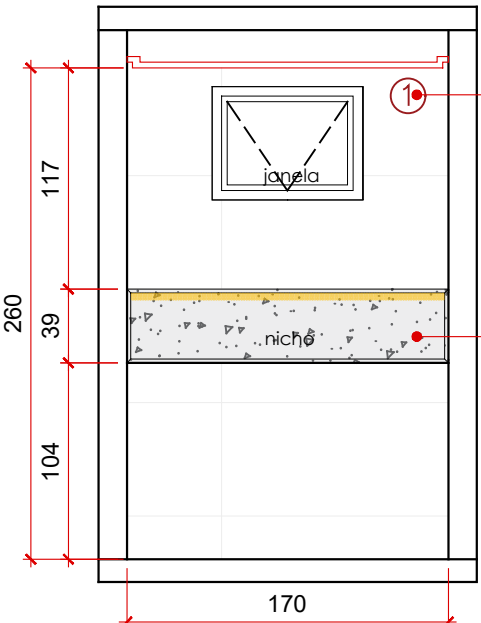

VISTA B - BANHO MASTER
esc.: 1/40



Parede revestida em Porcelanato Calacata Altissimo Satin 60x120cm BIANCOGRES, VER VISTA B - PAGINAÇÃO

Nicho em Mármore Branco Nobre, com perfil de LED embutido, (ver detalhe 02)

ARQUITETURA E INTERIORES

DETALHAMENTO DE FACHADA





Verificar medidas no local

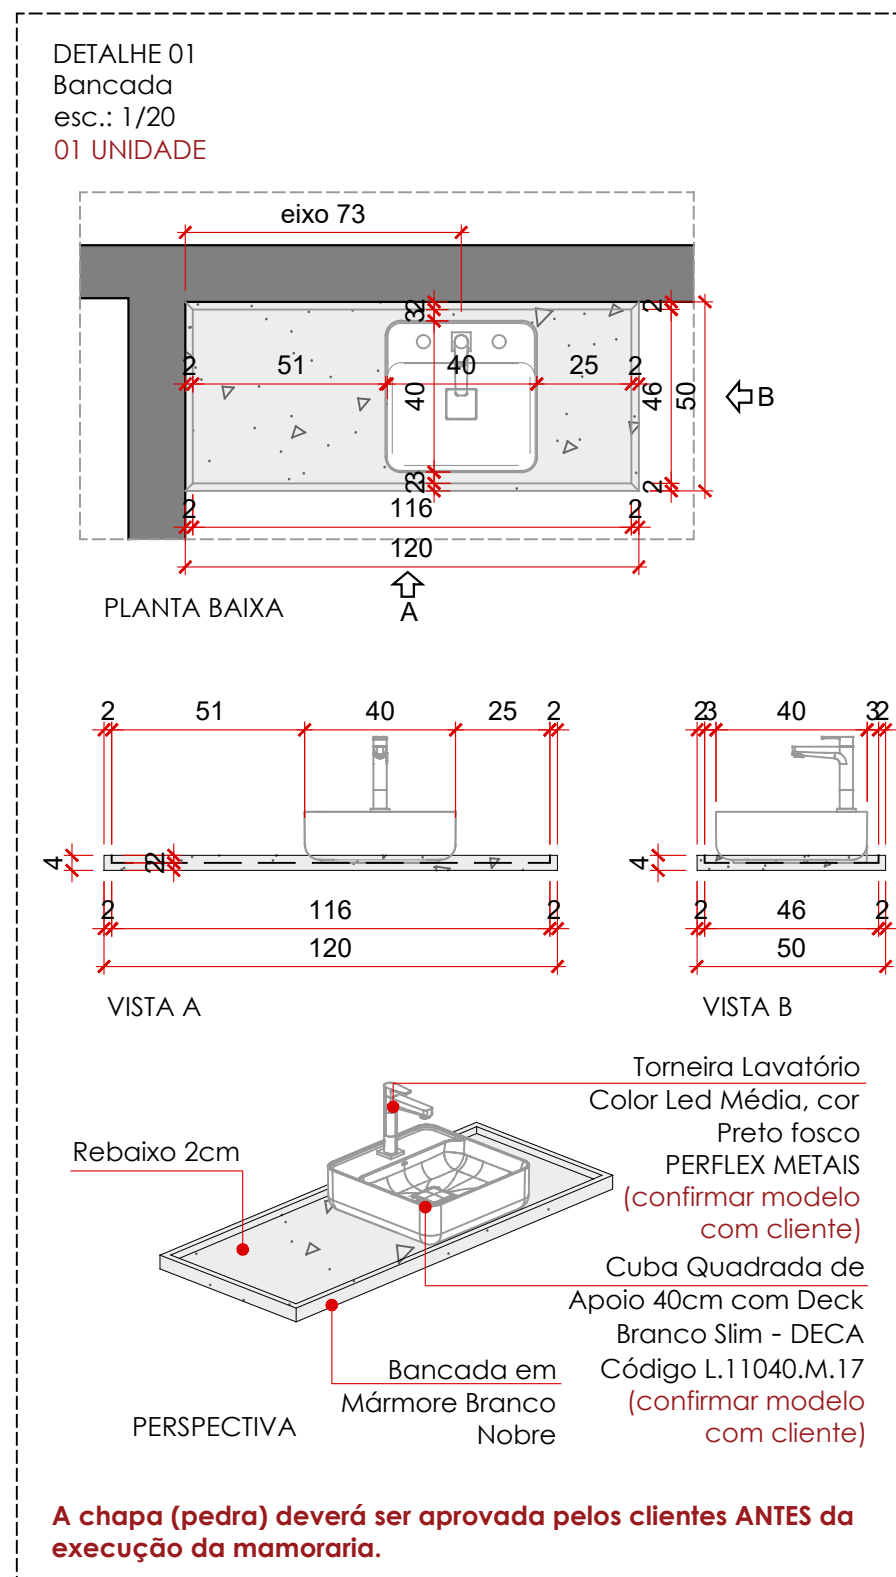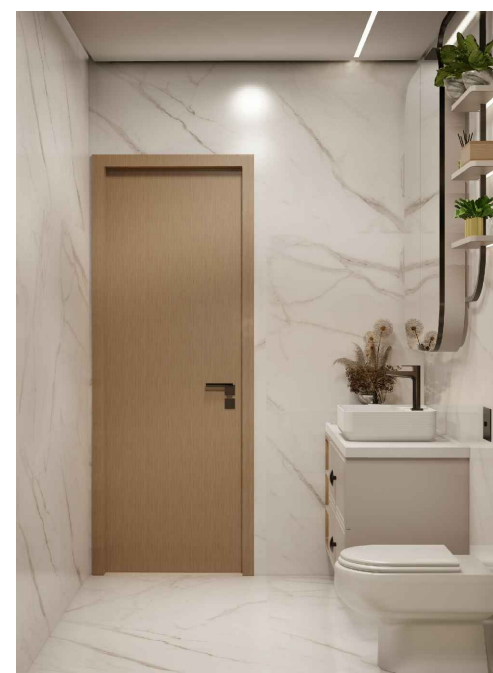

DETALHAMENTO – BANHO MASTER


Verificar medidas no local

DETALHE 02
Nicho
esc.: 1/20
01 UNIDADE

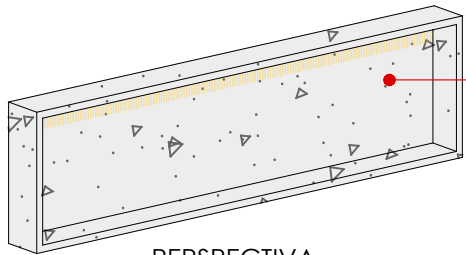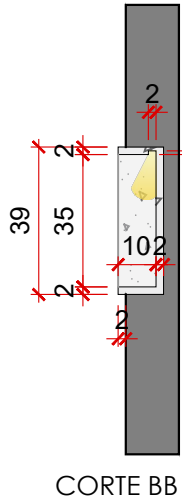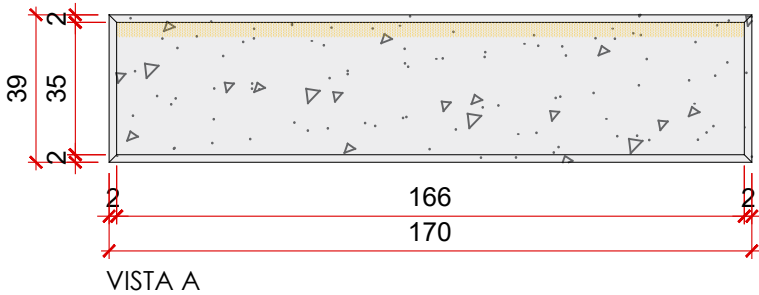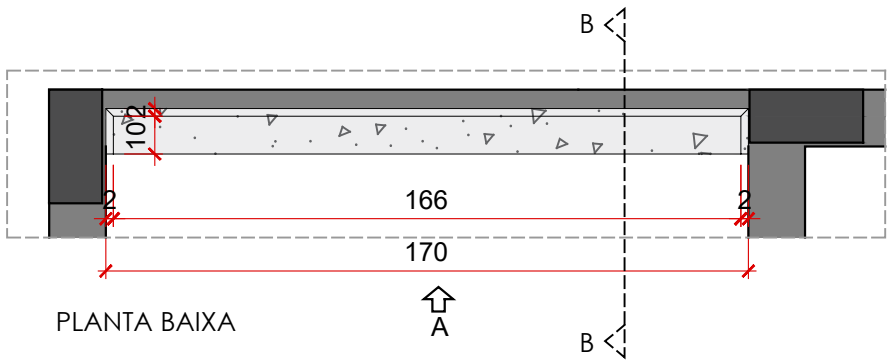


Nicho no
Mármore
Branco Nobre
com perfil de
LED embutido

A chapa (pedra) deverá ser aprovada pelos
clientes ANTES da execução da mamoraria.

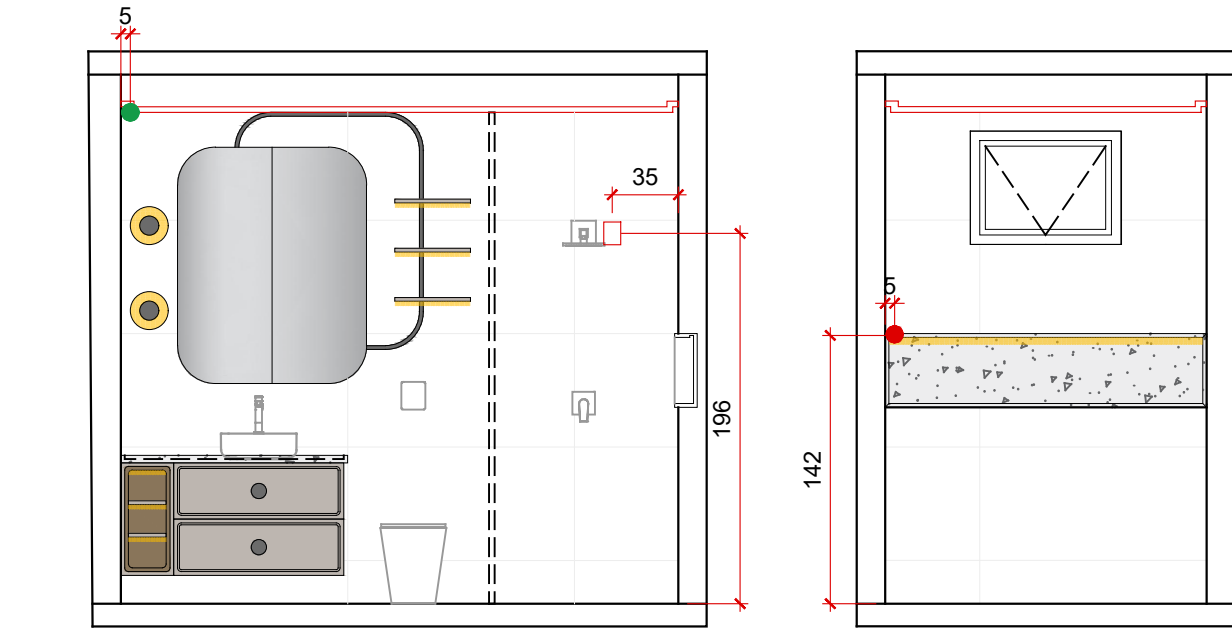

VISTA A - ELÉTRICO
Banho master - esc.: 1/40

VISTA B - ELÉTRICO
Banho master - esc.: 1/40

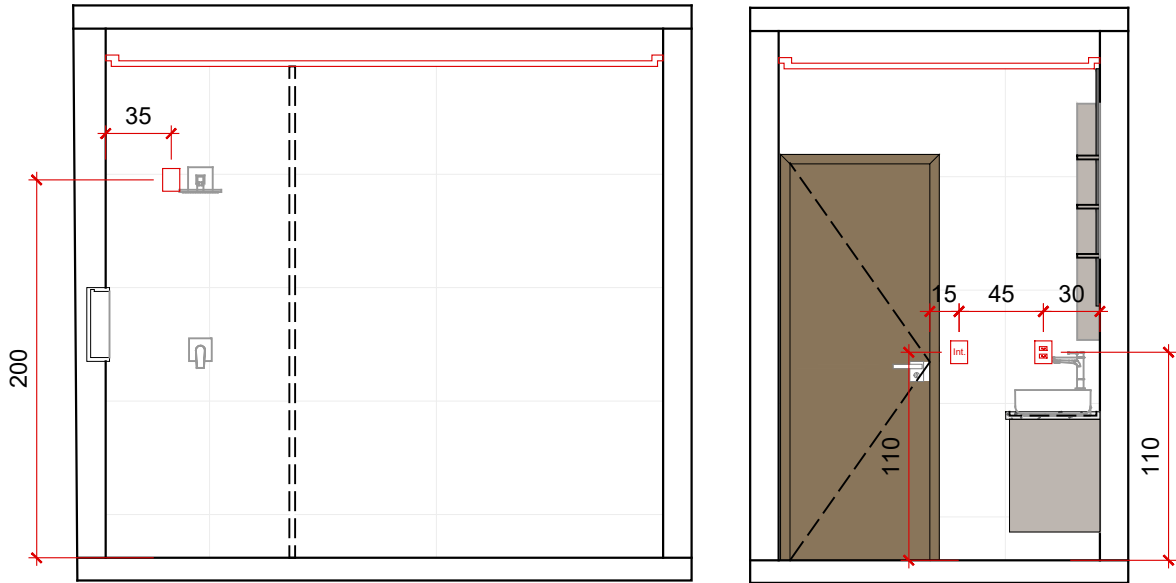

VISTA C - ELÉTRICO
Banho master - esc.: 1/40

VISTA D - ELÉTRICO
Banho master - esc.: 1/40

LEGENDA PONTOS DE LED

SIMB.	TIPO
	- Ponto principal (ponto deixado no gesso pelo eletricista).
	- Ponto principal (ponto deixado na parede pelo eletricista).
	- Ponto de LED (puxado pelo marceneiro a partir do ponto principal deixado pelo eletricista).
	- Ponto de LED (Arandela sugestão, confirmar com cliente).

OBS.:
- Para Áreas de molhadas e banhos utilizar perfis com proteção IP67.
- Utilizar Perfis com fonte de potência de 4,8w é Temperatura de 3000k.



ARQUITETURA E INTERIORES

DETALHAMENTO DE FACHADA


CLIENTE: RODRIGO CABRAL
ARQUITETA: VANESSA ORTIZ
ENDEREÇO: Rua Buraneli, Qd. 06 Lt. 22 - Res. Villagio Toscana, Goiânia GO

DESENHO: R00- Arqtª. Sílvia Prestes
PRANCHA: 03.38
ÁREA ÚTIL: 03.38
INDICADA: 03.38
TIPOLOGIA: Residencial
DATA: MARÇO/2026

ARQ. VANESSA ORTIZ
CAU-GO A61156-5
Tel: (62)3432-0811
projeto.ortizarquitetura@gmail.com

DETALHAMENTO – BANHO MASTER


Verificar medidas no local

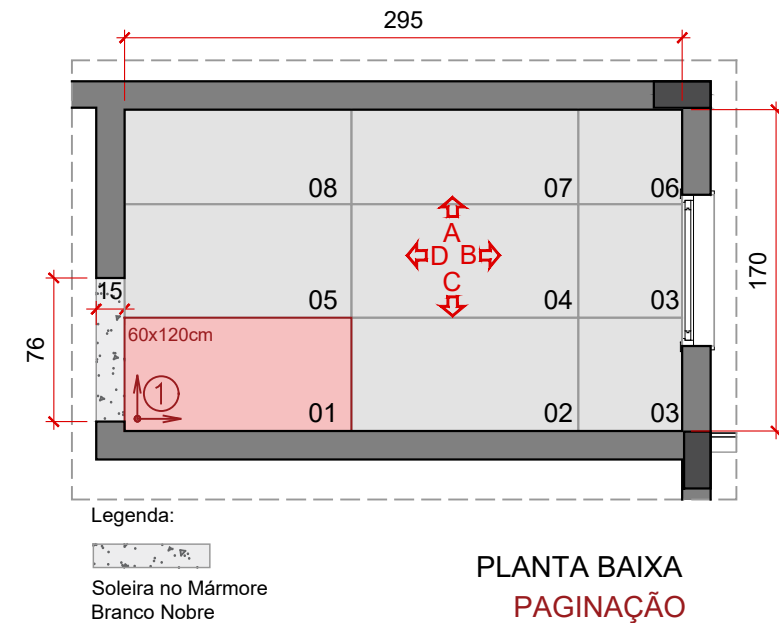


PLANTA BAIXA
PAGINAÇÃO
Banho Master
esc.: 1/40




1 Porcelanato
Calacata Altissimo
Satin 60X120cm
Biancogres

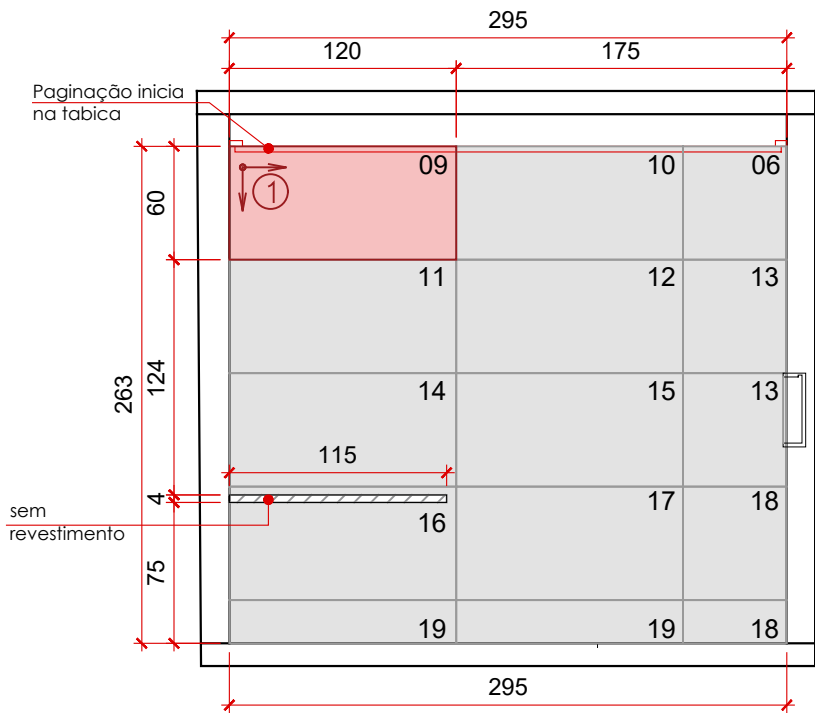


VISTA A - PAGINAÇÃO
BANHO MASTER
esc.: 1/40

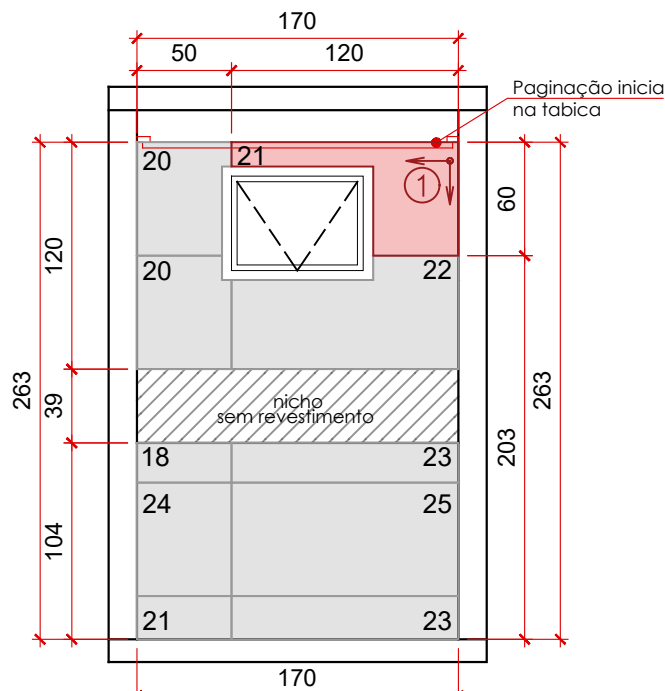

VISTA B - PAGINAÇÃO
BANHO MASTER
esc.: 1/40

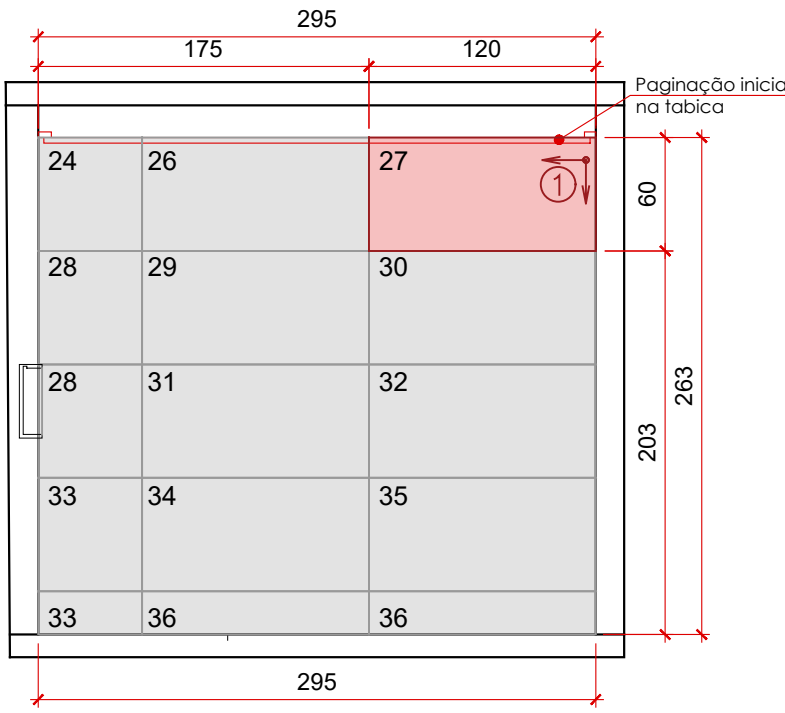

VISTA C - PAGINAÇÃO
BANHO MASTER
esc.: 1/40

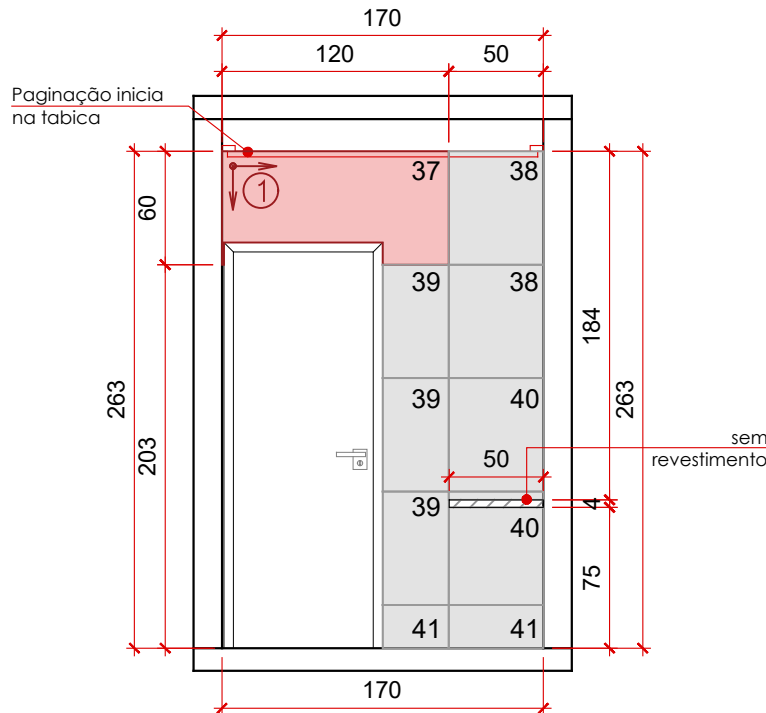

VISTA D - PAGINAÇÃO
BANHO MASTER
esc.: 1/40

LEGENDA DE MATERIAIS - BANHO MASTER

	MATERIAL					
	TIPO	DIMENSÕES	JUNTA DE ASSENT.	REJUNTE	QUANT.	QUANT. +10%
1	Porcelanato Calacata Altissimo Satin - Biancogres	60x120cm	1.5mm	platina	41 peças	45 peças

Em caso de dúvida quanto ao assentamento dos porcelanatos/revestimentos, contatar arquiteta responsável, antes de qualquer instalação.



ARQUITETURA E INTERIORES

DETALHAMENTO DE FACHADA

CLIENTE: RODRIGO CABRAL
ENDEREÇO: Rua Buranelli, Qd. 06 Lt. 22 - Res. Villagio Toscana, Goiânia GO

ARQUITETA: Vanessa Ortiz

DESENHO: R00- Arqtª. Silvia Prestes

PRANCHAS: 04 .38

ÁREA ÚTIL: MARÇO/2026




ESCALA: INDICADA

TIPOLOGIA: Residencial


ARQ. VANESSA ORTIZ
CAU-GO A61156-5
Tel: (62)3432-0811
projeto.ortizarquiteta@gmail.com

DETALHAMENTO – BANHO 01

Verificar medidas no local

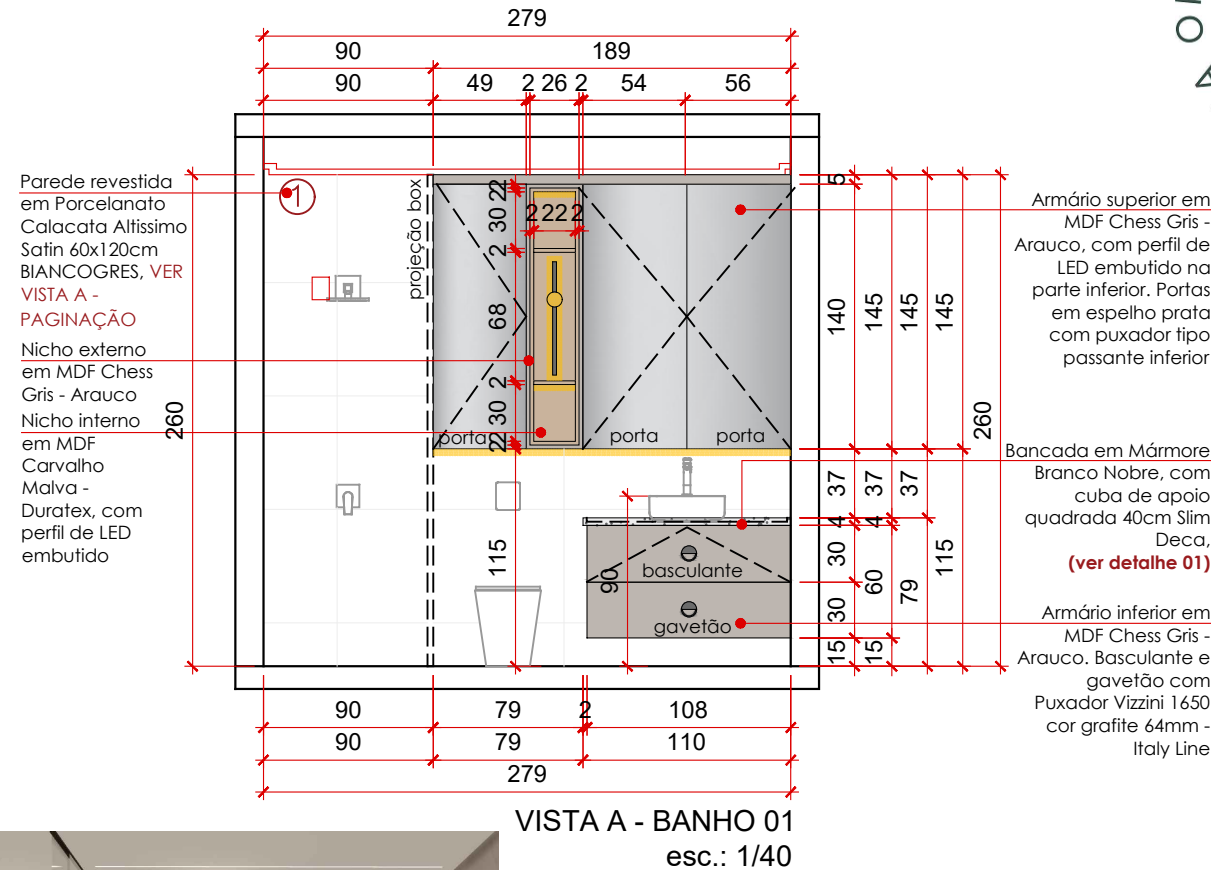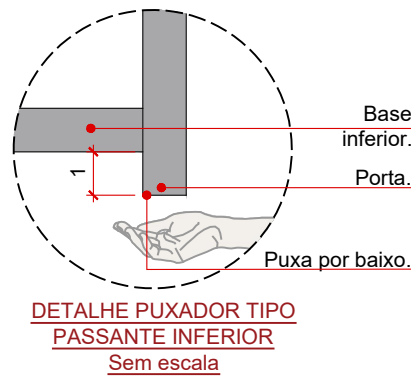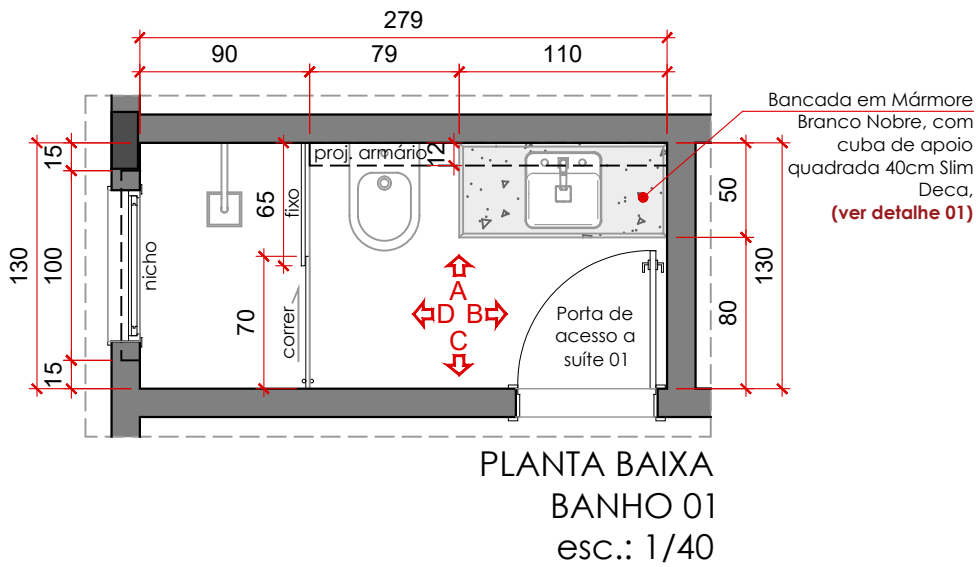

LISTA DE ACABAMENTOS - BANHO 01			
DESCRIÇÃO	IMAGEM MODELO	DESCRIÇÃO	IMAGEM MODELO
Cuba Quadrada de Apoio 40cm com Deck Branco Slim - DECA Código L.11040.M.17 01 UNIDADE		Torneira Lavatório Color Led Média, cor Preto fosco PERFLEX METAIS 01 UNIDADE	
DESCRIÇÃO	IMAGEM MODELO	DESCRIÇÃO	IMAGEM MODELO
Puxador Vizzini 1650 cor grafite 64mm - ITALY LINE 02 UNIDADES		MDF Carvalho Malva - Duratex Linha Design	
DESCRIÇÃO	IMAGEM MODELO	Confirmar eletrodomésticos, louças e metais com cliente. IMAGENS MERAMENTE ILUSTRATIVA - O detalhamento do projeto é realizado com base nas sugestões/modelos indicados pelo escritório, caso o cliente opte por outro modelo fica o mesmo responsável pela alteração e demais ajustes que possa ocasionar no projeto.	
MDF Chess Gris - Arauco			

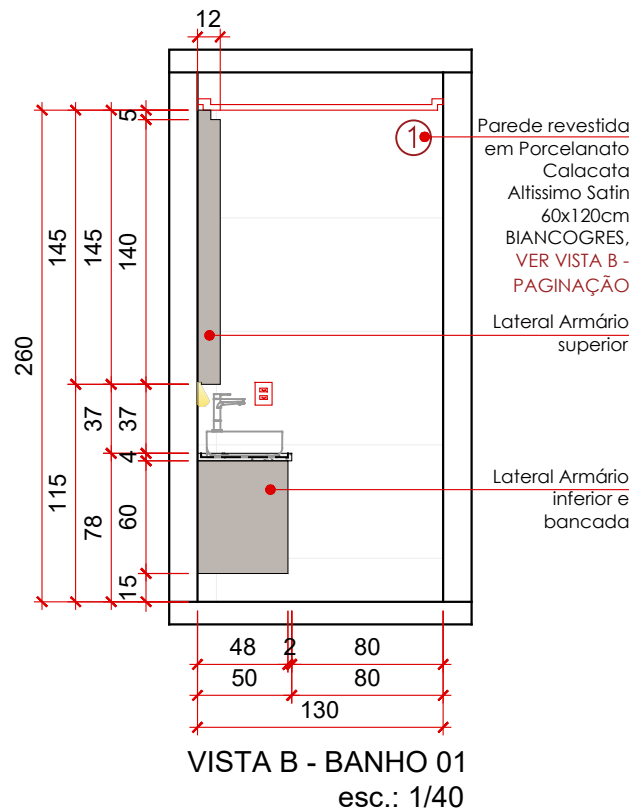

ARQUITETURA E INTERIORES



DETALHAMENTO DE FACHADA

Verificar medidas no local




Parede revestida em
Porcelanato Calacata
Altissimo Satin 60x120cm
BIANCOGRES, VER VISTA
D - PAGINAÇÃO

Nicho em Mármore
Branco Nobre, com
perfil de LED embutido,
(ver detalhe 02)

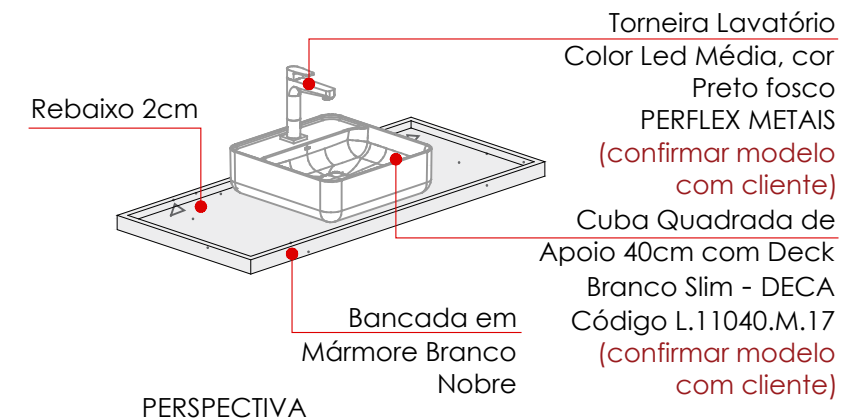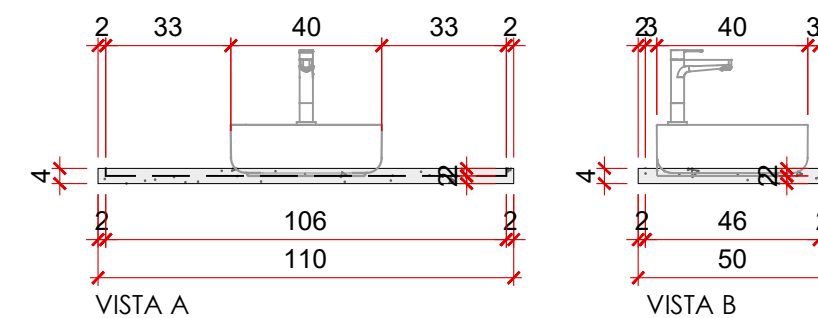[illegible]

A chapa (pedra) deverá ser aprovada pelos clientes ANTES da execução da mamoraria.

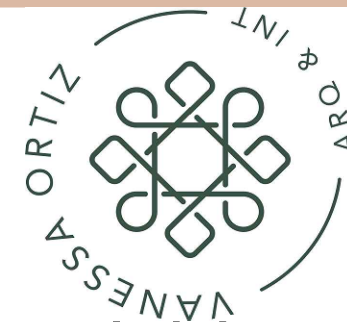

ARQUITETURA E INTERIORES

DETALHAMENTO DE FACHADA

DETALHAMENTO DE TACADA





CLIENTE:	ARQUITETA:	ESCALA:	PRANCHA:	DESENHO:	ARQ. VANESSA ORTIZ
RODRIGO CABRAL	Vanessa Ortiz	INDICADA	06 .38	R00- Arq ^{ta} . Silvia Prestes	CAU—GO A61156—5
ENDEREÇO:	TIPOLOGIA:	DATA:			Tel: (62) 3432—0811
Rua Buranelli, Od. 06 Lt. 22 - Res. Village Toscana, Goiânia GO	Residencial	MARÇO/2026			projetos.ortizarquitetura@gmail.com

DETALHAMENTO – BANHO 01

Verificar medidas no local




DETALHE 02
Nicho
esc.: 1/20
01 UNIDADE

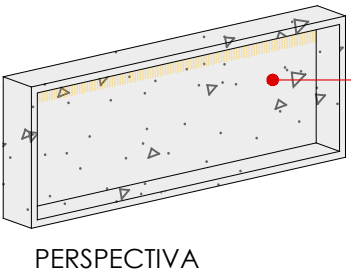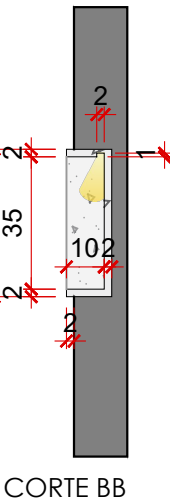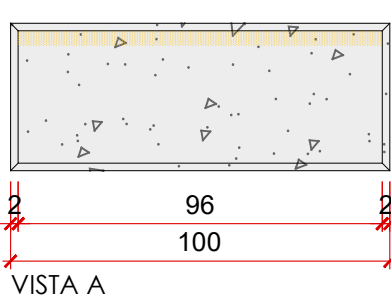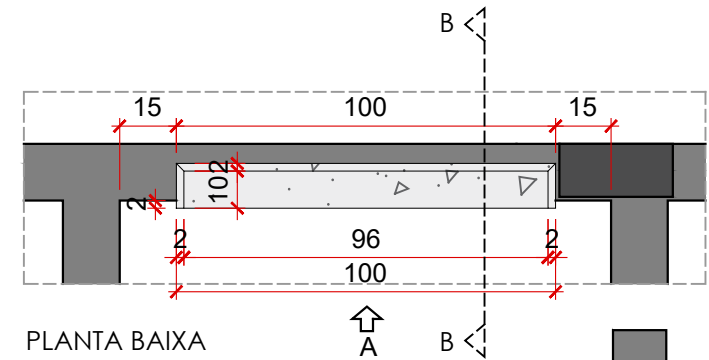


Nicho no
Mármore
Branco Nobre
com perfil de
LED embutido


A chapa (pedra) deverá ser aprovada pelos
clientes ANTES da execução da marmoraria.

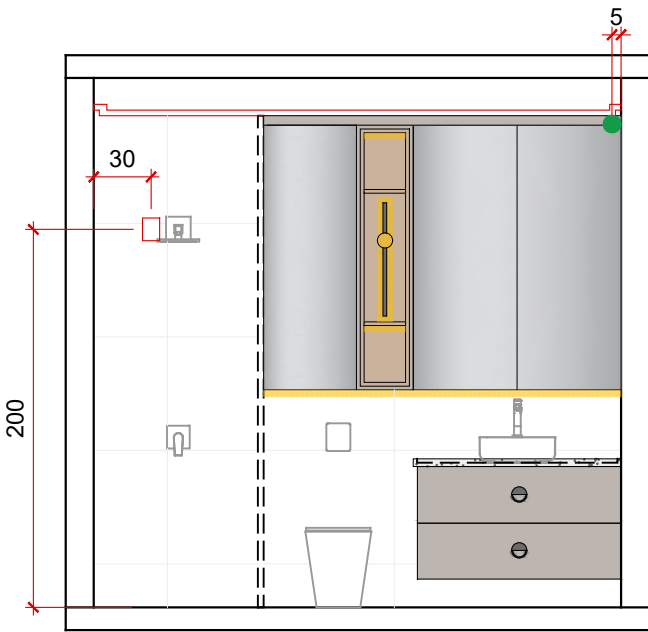


VISTA A - ELÉTRICO
Banho 01 - esc.: 1/40

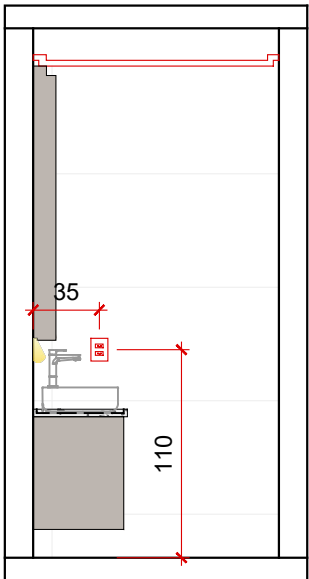

VISTA B - ELÉTRICO
Banho 01 - esc.: 1/40

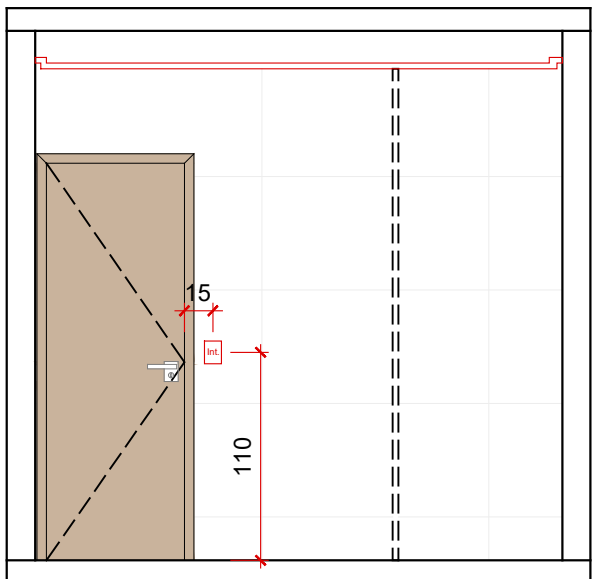

VISTA C - ELÉTRICO
Banho 01 - esc.: 1/40

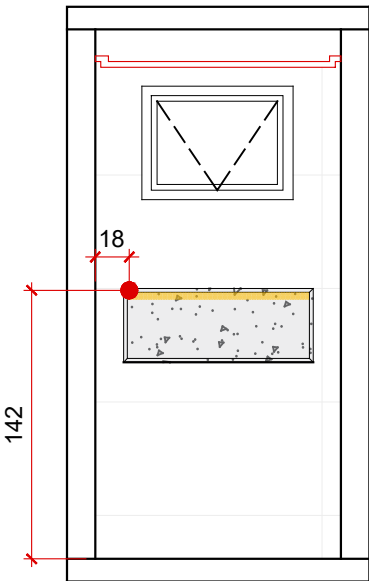

VISTA D - ELÉTRICO
Banho 01 - esc.: 1/40

LEGENDA PONTOS DE LED

SIMB.	TIPO
●	- Ponto principal (ponto deixado no gesso pelo eletricista).
●	- Ponto principal (ponto deixado na parede pelo eletricista).
●	- Ponto de LED (puxado pelo marceneiro a partir do ponto principal deixado pelo eletricista).
●	- Ponto de LED (Arandela sugestão, confirmar com cliente).

OBS.:






- Para Áreas de molhadas e banhos utilizar perfis com proteção IP67.
- Utilizar Perfis com fonte de potência de 4,8w e Temperatura de 3000k.

ARQUITETURA E INTERIORES

DETALHAMENTO DE FACHADA

DETALHAMENTO – BANHO 01

Verificar medidas no local

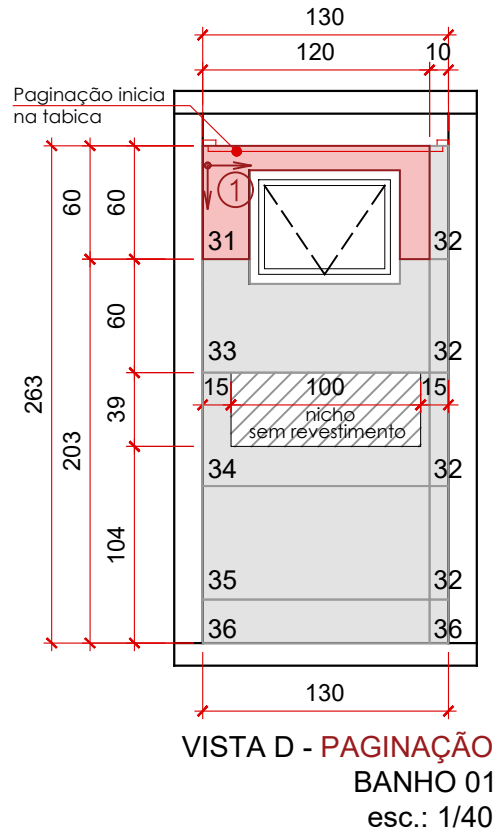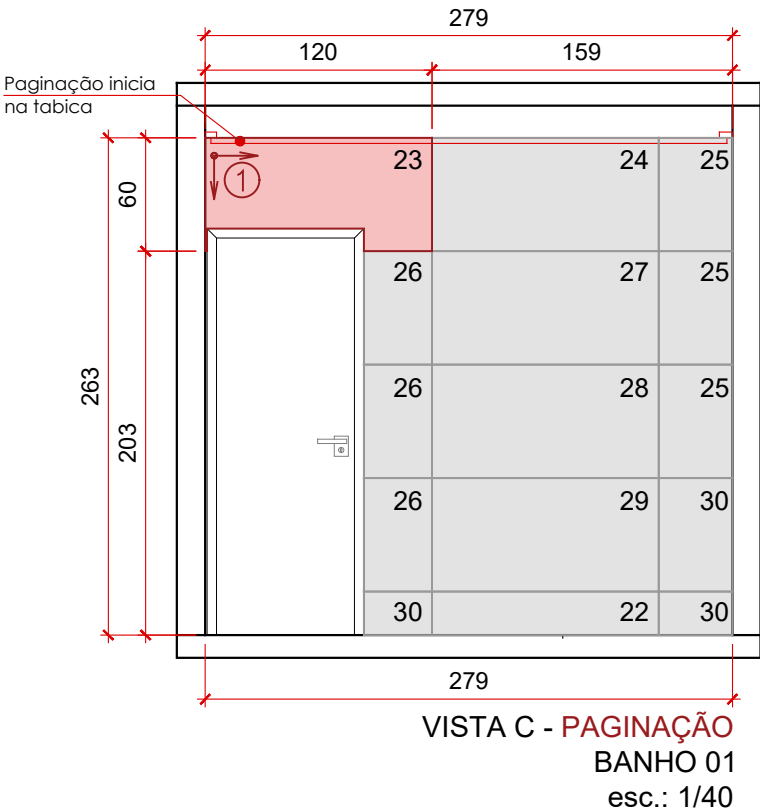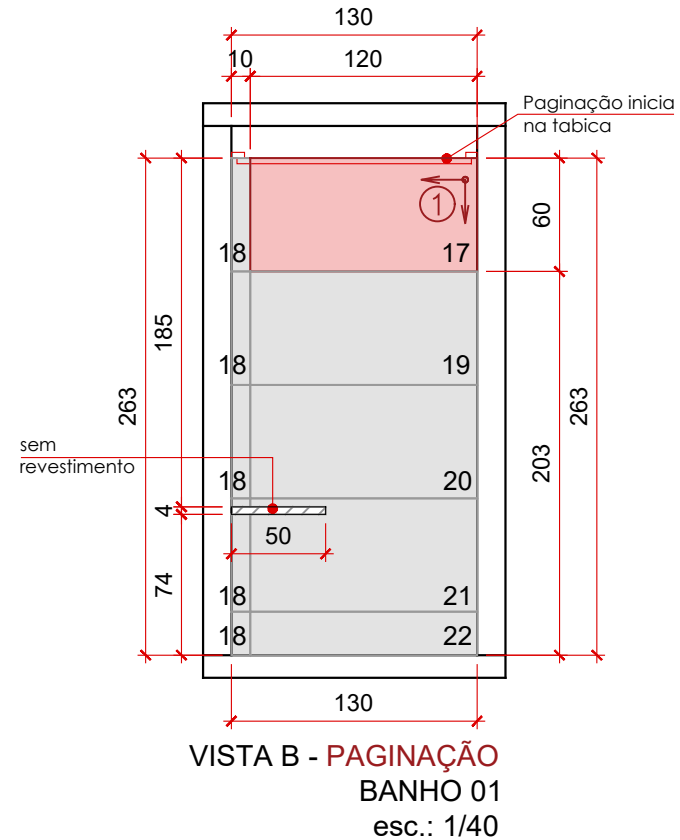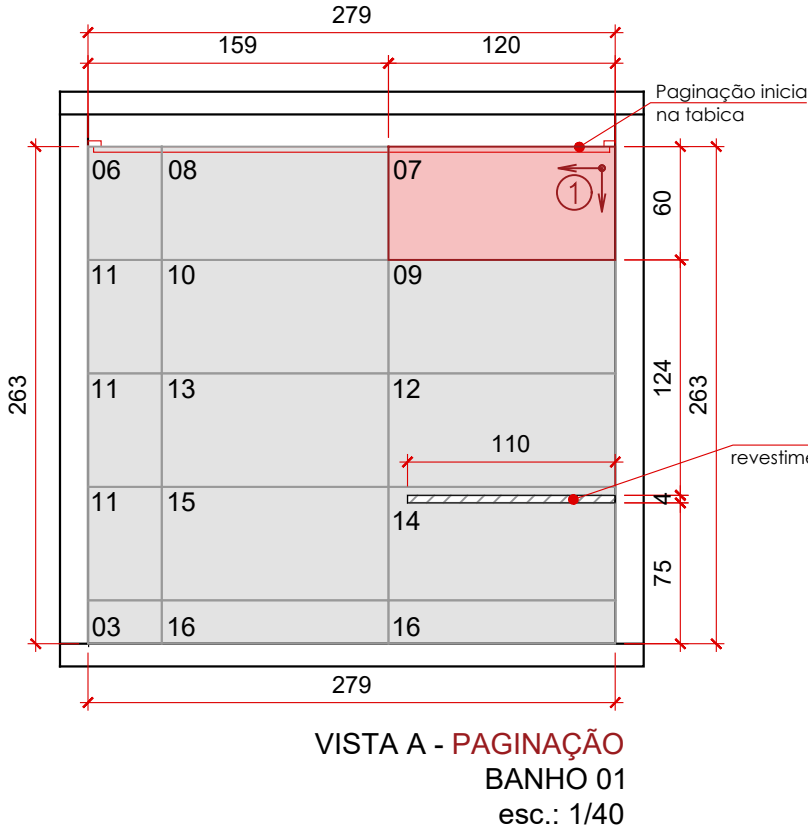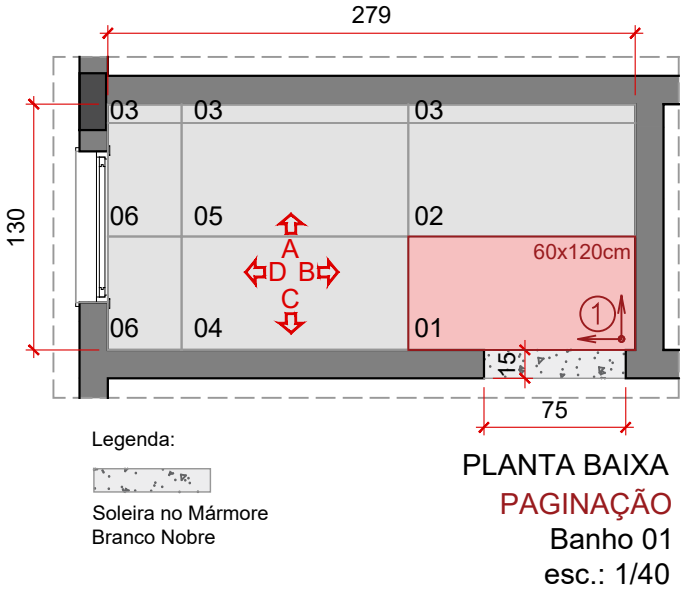

1 Porcelanato Calacata Altissimo Satin 60X120cm Biancogres

LEGENDA DE MATERIAIS - BANHO 01

	MATERIAL					
	TIPO	DIMENSÕES	JUNTA DE ASSENT.	REJUNTE	QUANT.	QUANT. +10%
1	Porcelanato Calacata Altissimo Satin - Biancogres	60x120cm	1.5mm	platina	36 peças	39 peças

Em caso de dúvida quanto ao assentamento dos porcelanatos/revestimentos, contatar arquiteta responsável, antes de qualquer instalação.



ARQUITETURA E INTERIORES

DETALHAMENTO DE FACHADA

CLIENTE: RODRIGO CABRAL
ENDEREÇO: Rua Buraneli, Qd. 06 Lt. 22 - Res. Villagio Toscana, Goiânia GO

ARQUITETA: Vanessa Ortiz

DESENHO: R00- Arqtª. Silvia Prestes

PRANCHAS: 08 .38

ÁREA ÚTIL: MARÇO/2026



ESCALA: INDICADA

TIPOLOGIA: Residencial

ARQ. VANESSA ORTIZ
CAU-GO A61156-5
Tel: (62)3432-0811
projeto.ortizarquiteta@gmail.com

DETALHAMENTO – BANHO 02


Verificar medidas no local

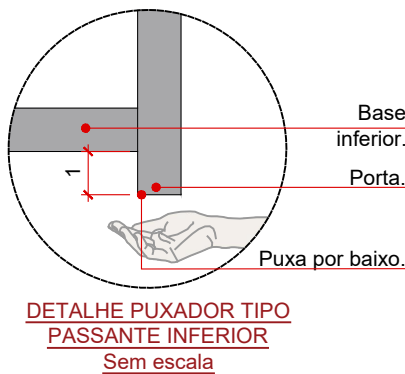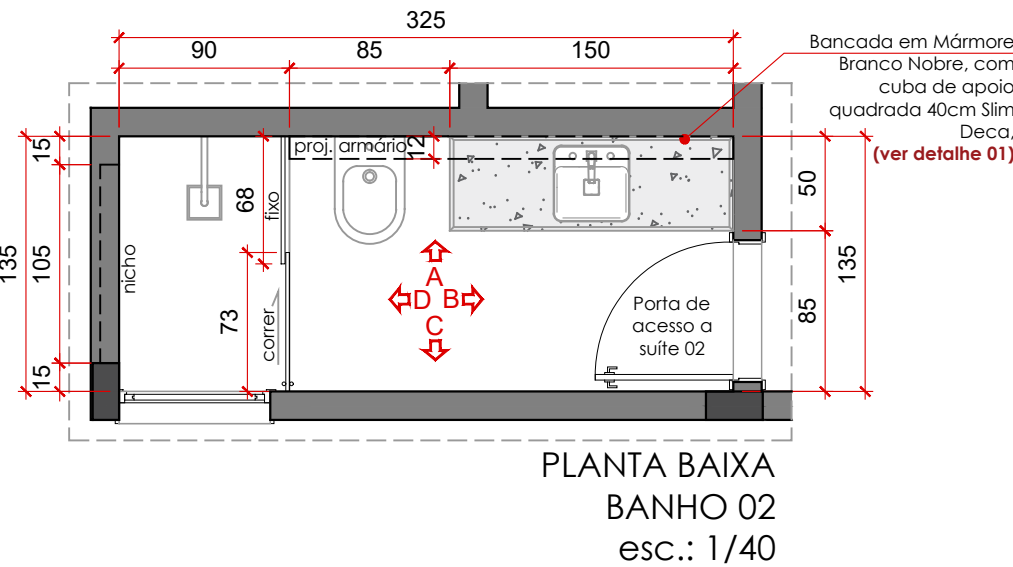

Parede revestida em Porcelanato Calacata Altissimo Satin 60x120cm BIANCOGRES, VER VISTA A - PAGINAÇÃO

Nicho em MDF Chess Gris - Arauco com perfil de LED embutido. Fundo em MDF Carvalho Malva - Duratex.

Armário superior em MDF Chess Gris - Arauco. Portas em espelho prata com puxador tipo passante inferior

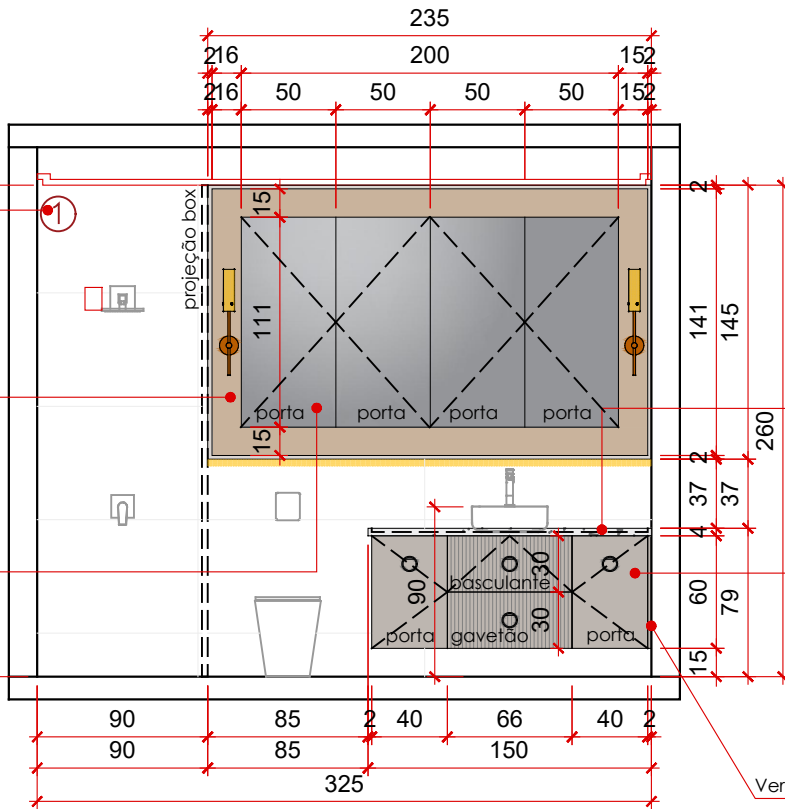

Bancada em Mármore Branco Nobre, com cuba de apoio quadrada 40cm Slim Deca, (ver detalhe 01)


Armário inferior em MDF Chess Gris - Arauco. Frente da basculante e gavetão em ripado 2x2x1 cm. Puxador Afro na cor Preto - ZEN DESIGN

Verificar no local a medida ideal para contenção (para abertura da porta não coincidir com o alizar)

LISTA DE ACABAMENTOS - BANHO 02			
DESCRIÇÃO	IMAGEM MODELO	DESCRIÇÃO	IMAGEM MODELO
Cuba Quadrada de Apoio 40cm com Deck Branco Slim - DECA Código L.11040.M.17 01 UNIDADE		Torneira Lavatório Color Led Média, cor Preto fosco PERFLEX METAIS 01 UNIDADE	
Puxador Afro na cor Preto - ZEN DESIGN 02 UNIDADES		MDF Carvalho Malva - Duratex Linha Design	
MDF Chess Gris - Arauco		Confirmar eletrodomésticos, louças e metais com cliente. IMAGENS MERAMENTE ILUSTRATIVA - O detalhamento do projeto é realizado com base nas sugestões/modelos indicados pelo escritório, caso o cliente opte por outro modelo fica o mesmo responsável pela alteração e demais ajustes que possa ocasionar no projeto.	



VISTA A - BANHO 02 esc.: 1/40

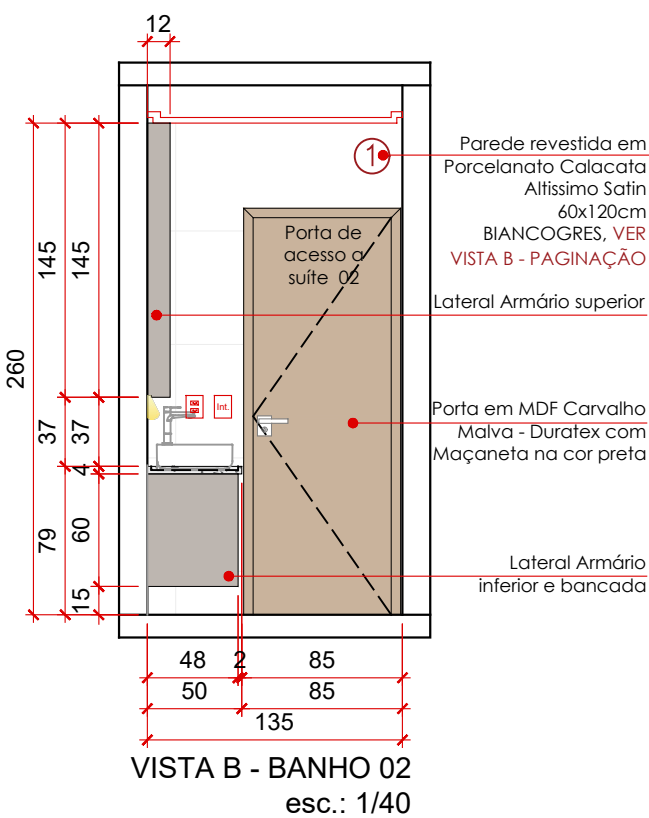


VISTA B - BANHO 02 esc.: 1/40



ARQUITETURA E INTERIORES


DETALHAMENTO DE FACHADA

Verificar medidas no local

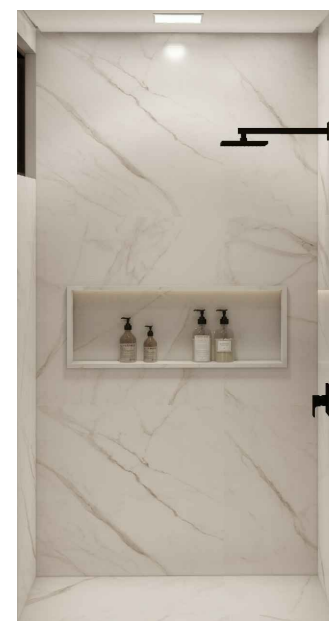


Technical drawing of a rectangular floor slab (laje) with dimensions and reinforcement details. The drawing shows a plan view of the slab with a central rectangular opening. The overall dimensions are 150 (width) and 146 (length). The central opening has a width of 40 and a length of 40. The slab is reinforced with a grid of bars, with dimensions 53 and 46 indicating the spacing between bars. The drawing also shows a cross-section of the slab, indicating a thickness of 50. The reinforcement is labeled with 'eixo 75' and 'eixo 40'.


PLANTA BAIXA

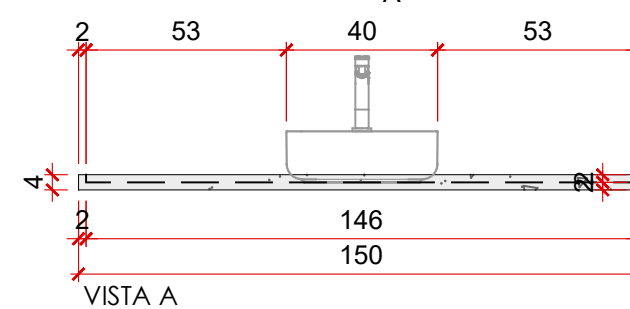

VISTA A

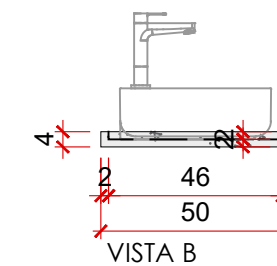

VISTA B

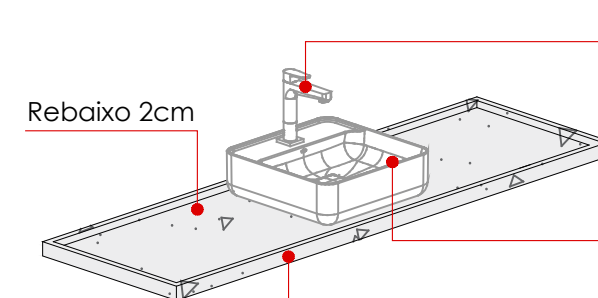


PERSPECTIVA

Bancada em
Mármore Branco
Nobre

 Torneira Lavatório
Color Led Média, cor
Preto fosco
PERFLEX METAIS
(confirmar modelo
com cliente)

Cuba Quadrada de
Apoio 40cm com Deck
Branco Slim - DECA
Código L.11040.M.17
(confirmar modelo
com cliente)

A chapa (pedra) deverá ser aprovada pelos clientes ANTES da execução da mamoraria.

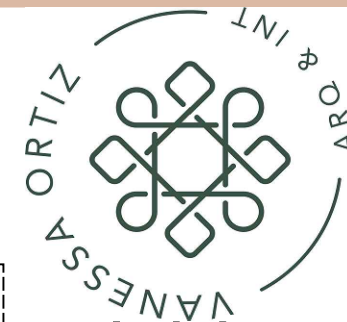

ARQUITETURA E INTERIORES

DETALHAMENTO DE FACHADA

CLIENTE: **RODRIGO CABRAL**
ARQUITETA: **Vanessa Ortiz**
ENDEREÇO:

ESCALA:
INDICADA
TIPOLOGIA:
Residencial

ÁREA ÚTIL:
DATA: MARÇO/2026

PRANCHA:
10.38


DESENHO:
R00- Arqt^a. Silvia Prestes

ARQ. VANESSA ORTIZ
CAU-GO A61156-5
Tel: (62)3432-0811
arquitetura@gmail.com

Tel: (62)3432-0811
projetos.ortizarquitetura@gmail.com




DETALHAMENTO – BANHO 02

Verificar medidas no local

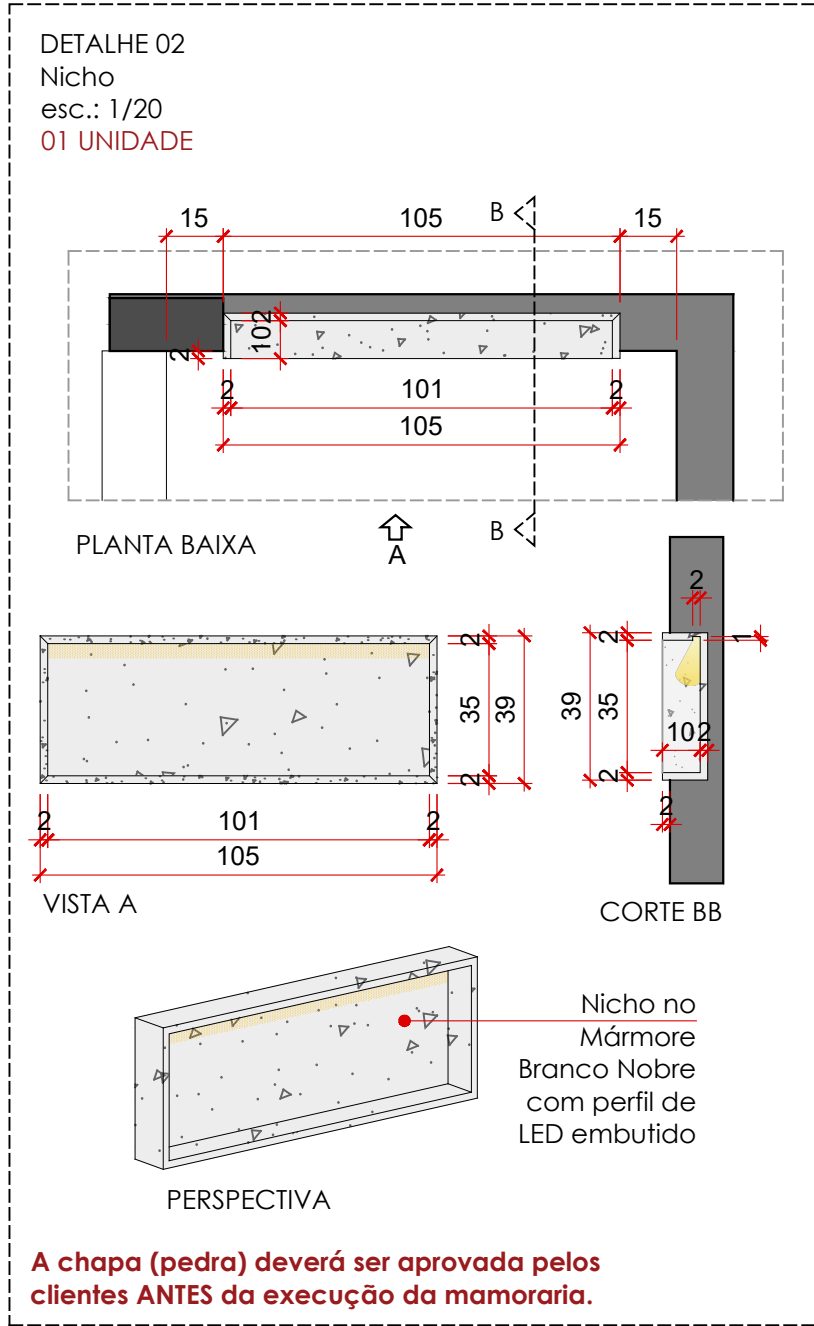

LEGENDA PONTOS DE LED	
SIMB.	TIPO
●	- Ponto principal (ponto deixado no gesso pelo eletricitista).
●	- Ponto principal (ponto deixado na parede pelo eletricitista).
●	- Ponto de LED (puxado pelo marceneiro a partir do ponto principal deixado pelo eletricitista).
●	- Ponto de LED (Arandela sugestão, confirmar com cliente).

- OBS.:
- Para Áreas de molhadas e banhos utilizar perfis com proteção IP67.
 - Utilizar Perfis com fonte de potência de 4,8w é Temperatura de 3000k.

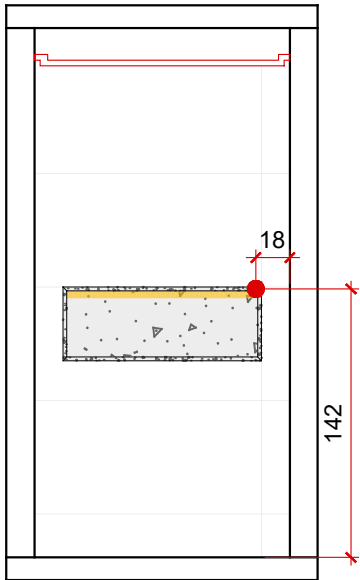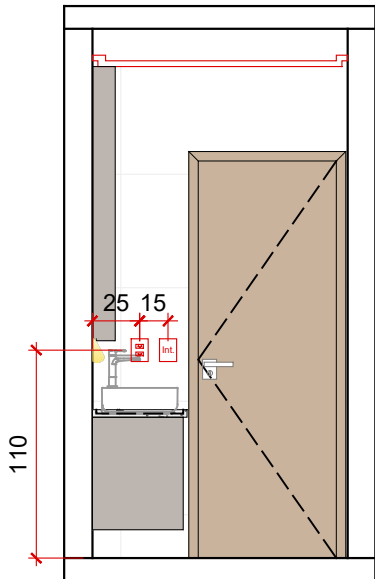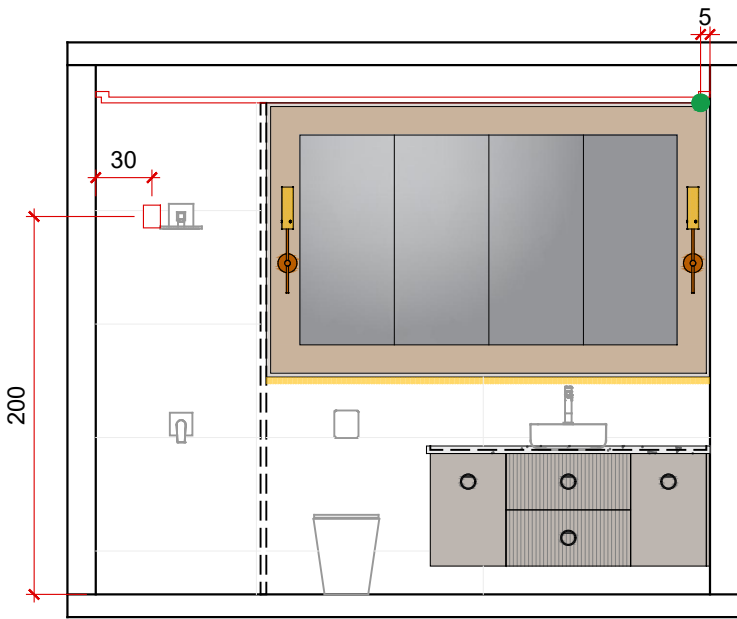






ARQUITETURA E INTERIORES

DETALHAMENTO DE FACHADA

CLIENTE:	ARQUITETA:	DESENHO:	ARQ. VANESSA ORTIZ
RODRIGO CABRAL	Vanessa Ortiz	R00- Arqt. Silvia Prestes	CAU-GO A61156-5
ENDEREÇO:	PRANCHA:	ÁREA ÚTIL:	Tel: (62)3432-0811
Rua Buraneli, Qd. 06 Lt. 22 - Res. Villagio Toscana, Goiânia GO	11.38		projeto.ortizarquitetura@gmail.com
	INDICADA	DATA:	
	TIPOLOGIA:	MARÇO/2026	
	Residencial		

DETALHAMENTO – BANHO 02

Verificar medidas no local

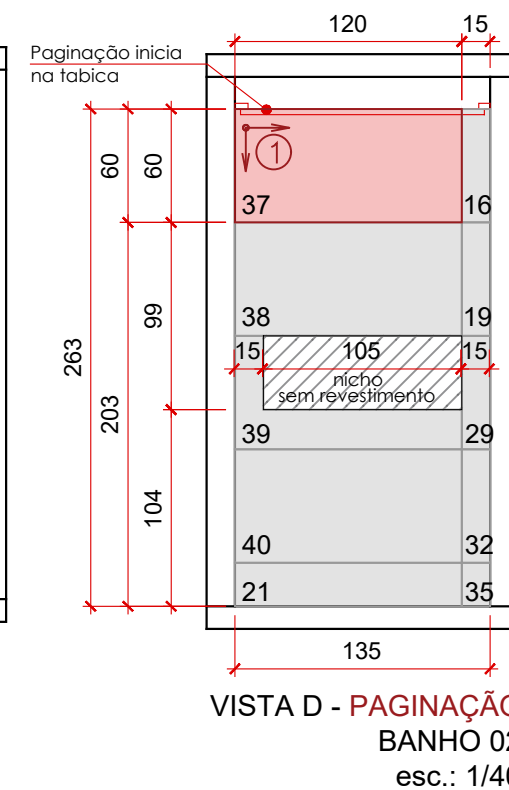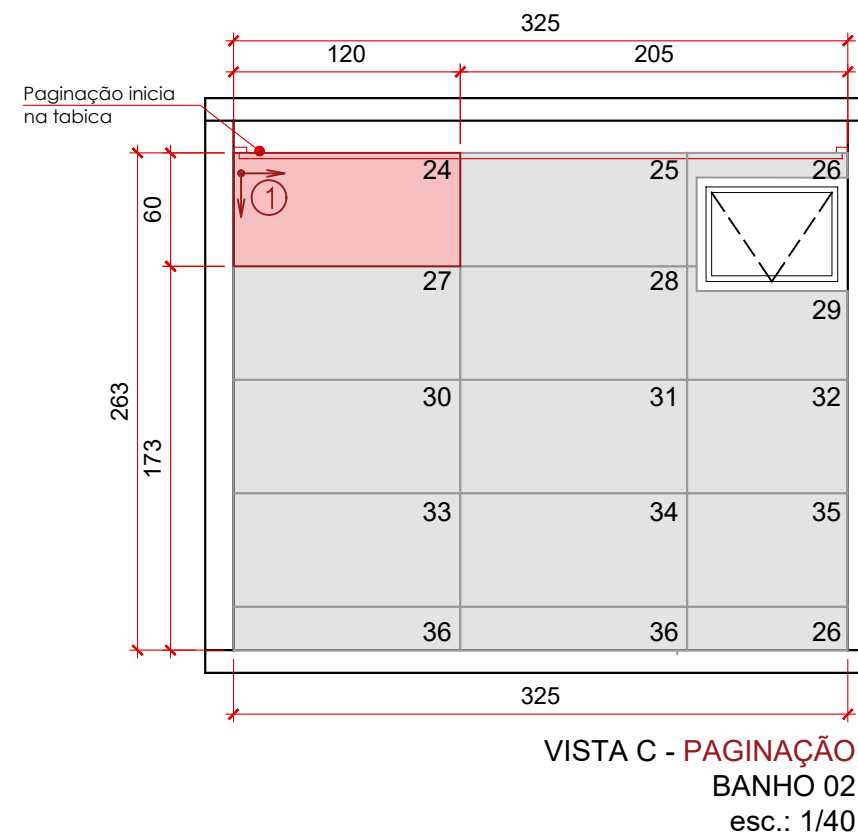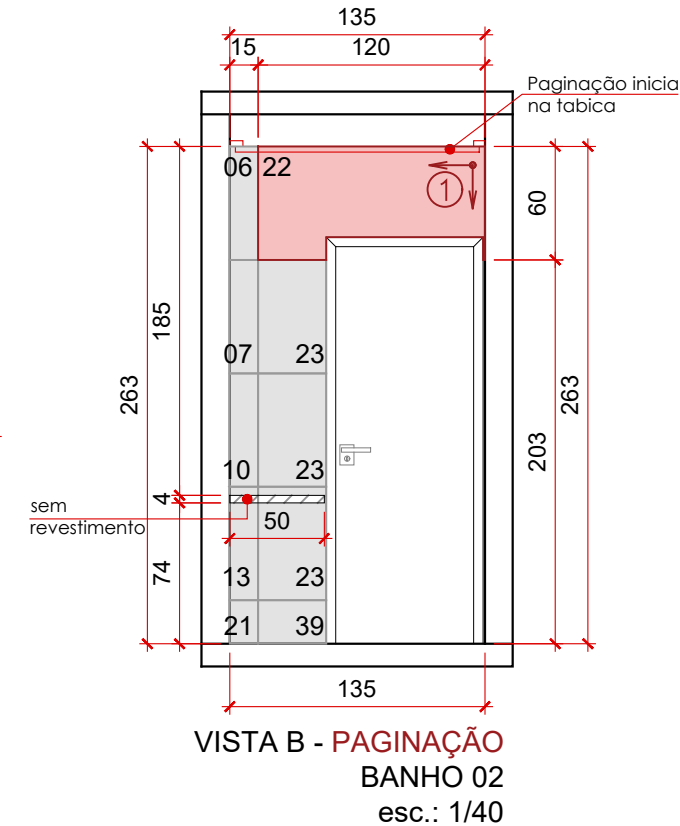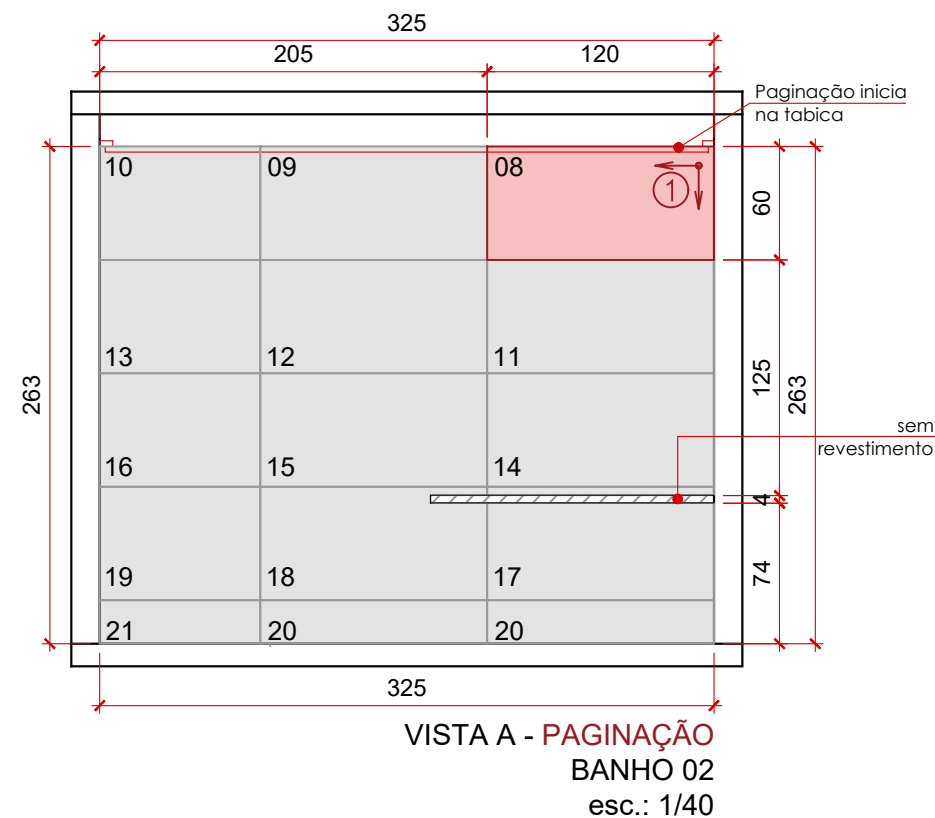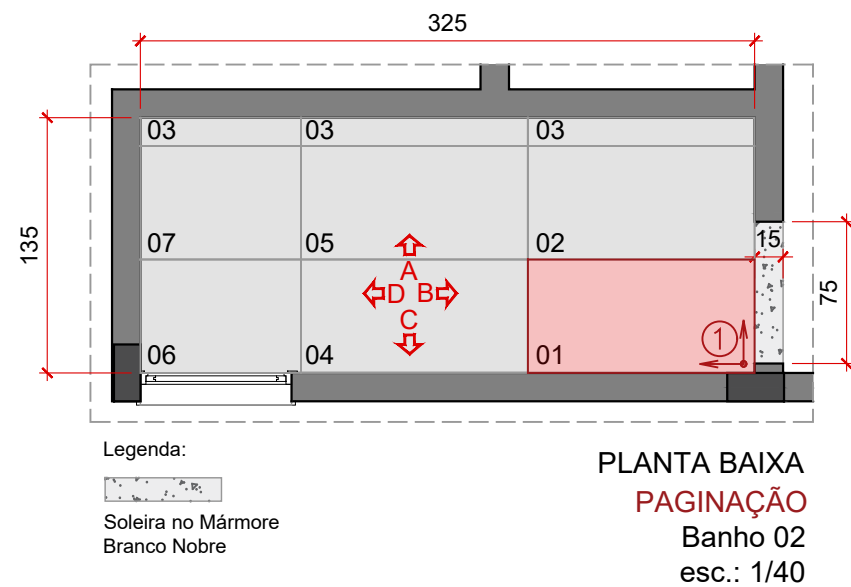

LEGENDA DE MATERIAIS - BANHO 02

	MATERIAL					
	TIPO	DIMENSÕES	JUNTA DE ASSENT.	REJUNTE	QUANT.	QUANT. +10%
1	Porcelanato Calacata Altissimo Satin - Biancogres	60x120cm	1.5mm	platina	40 peças	44 peças

Em caso de dúvida quanto ao assentamento dos porcelanatos/revestimentos, contatar arquiteta responsável, antes de qualquer instalação.



ARQUITETURA E INTERIORES

DETALHAMENTO DE FACHADA

CLIENTE: RODRIGO CABRAL
ENDEREÇO: Rua Buraneli, Qd. 06 Lt. 22 - Res. Villagio Toscana, Goiânia GO

ARQUITETA: Vanessa Ortiz

DESENHO: R00- Arqtª. Sílvia Prestes

PRANCHAS: 12 .38

ÁREA ÚTIL: MARÇO/2026




ESCALA: INDICADA

TIPOLOGIA: Residencial

ARQ. VANESSA ORTIZ
CAU-GO A61156-5
Tel: (62)3432-0811
projeto.ortizarquitetura@gmail.com

DETALHAMENTO – LAVABO





Verificar medidas no local

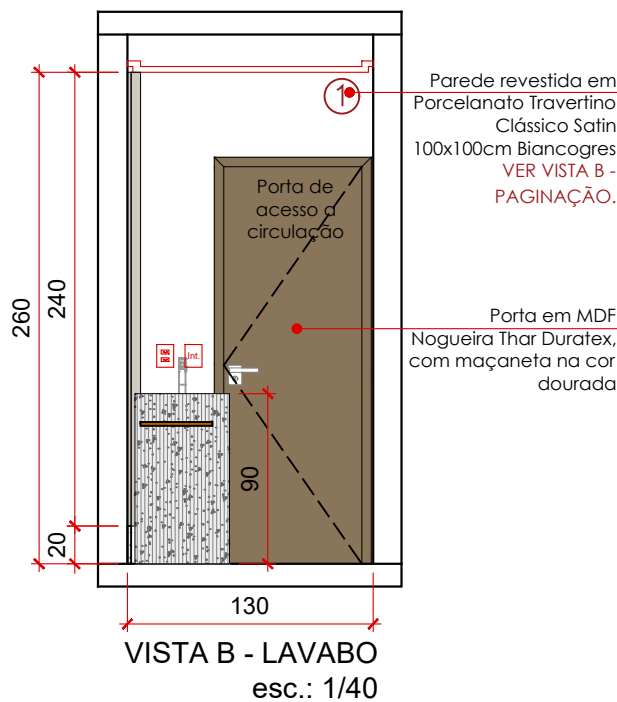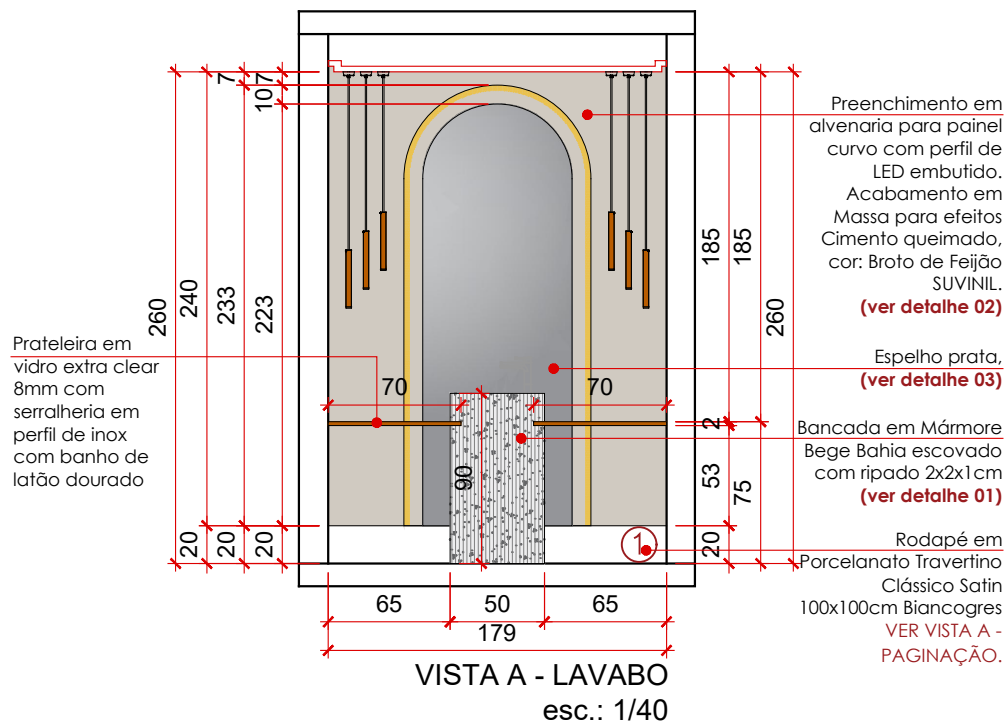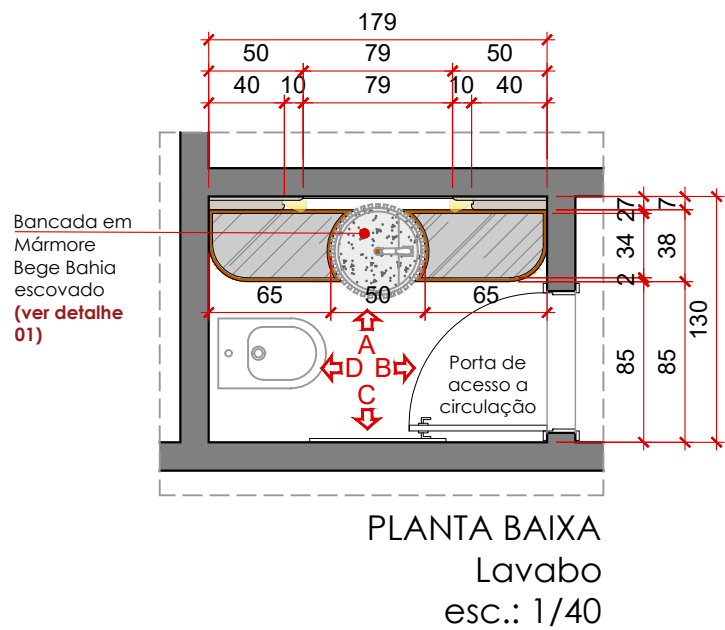

LISTA DE ACABAMENTOS - LAVABO	
DESCRIÇÃO	IMAGEM MODELO
Torneira Lavatório Color Led Média, cor Dourada PERFLEX METAIS 01 UNIDADE	

Confirmar eletrodomésticos, louças e metais com cliente. IMAGENS MERAMENTE ILUSTRATIVA

– O detalhamento do projeto é realizado com base nas sugestões/modelos indicados pelo escritório, caso o cliente opte por outro modelo fica o mesmo responsável pela alteração e demais ajustes que possa ocasionar no projeto.

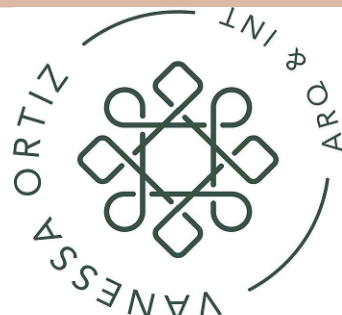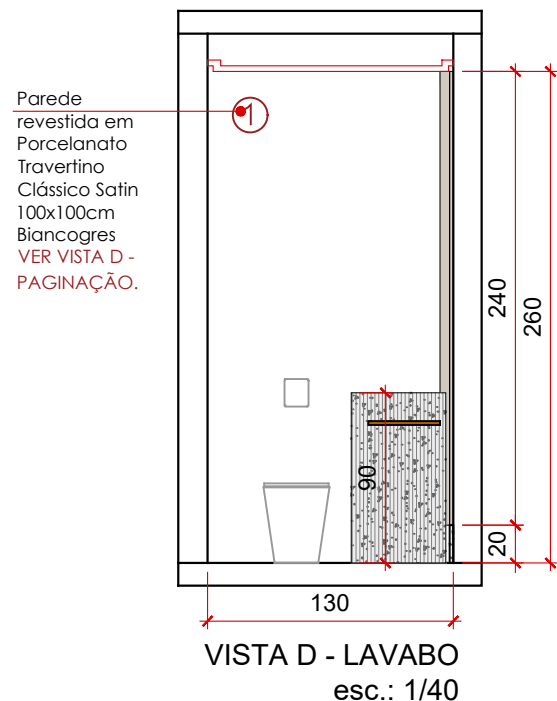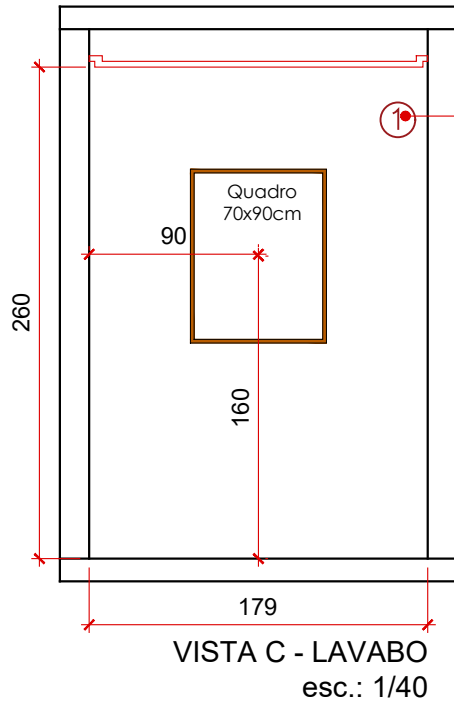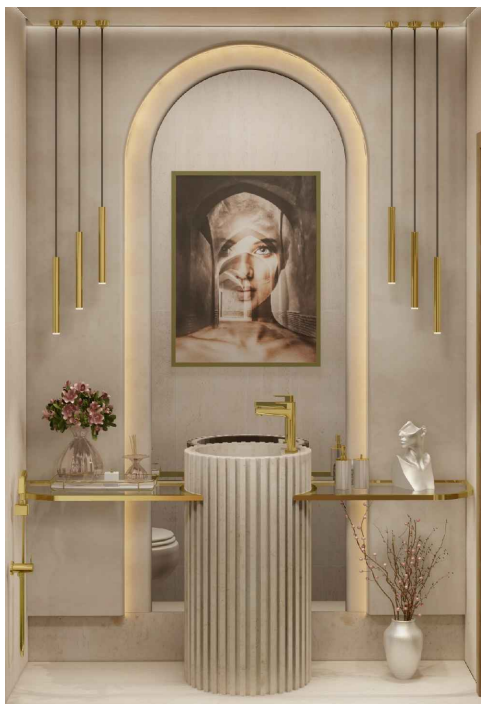



ARQUITETURA E INTERIORES

DETALHAMENTO DE FACHADA

CLIENTE:	ARQUITETA:	DESENHO:	PRANCHETA:	ÁREA ÚTIL:	DATA:
RODRIGO CABRAL	Vanessa Ortiz	R00- Arqt. Sílvia Prestes	13.38	MARÇO/2026	
ENDEREÇO:					
Rua Buraneli, Qd. 06 Lt. 22 - Res. Villagio Toscana, Goiânia GO					

DETALHAMENTO – LAVABO

Verificar medidas no local

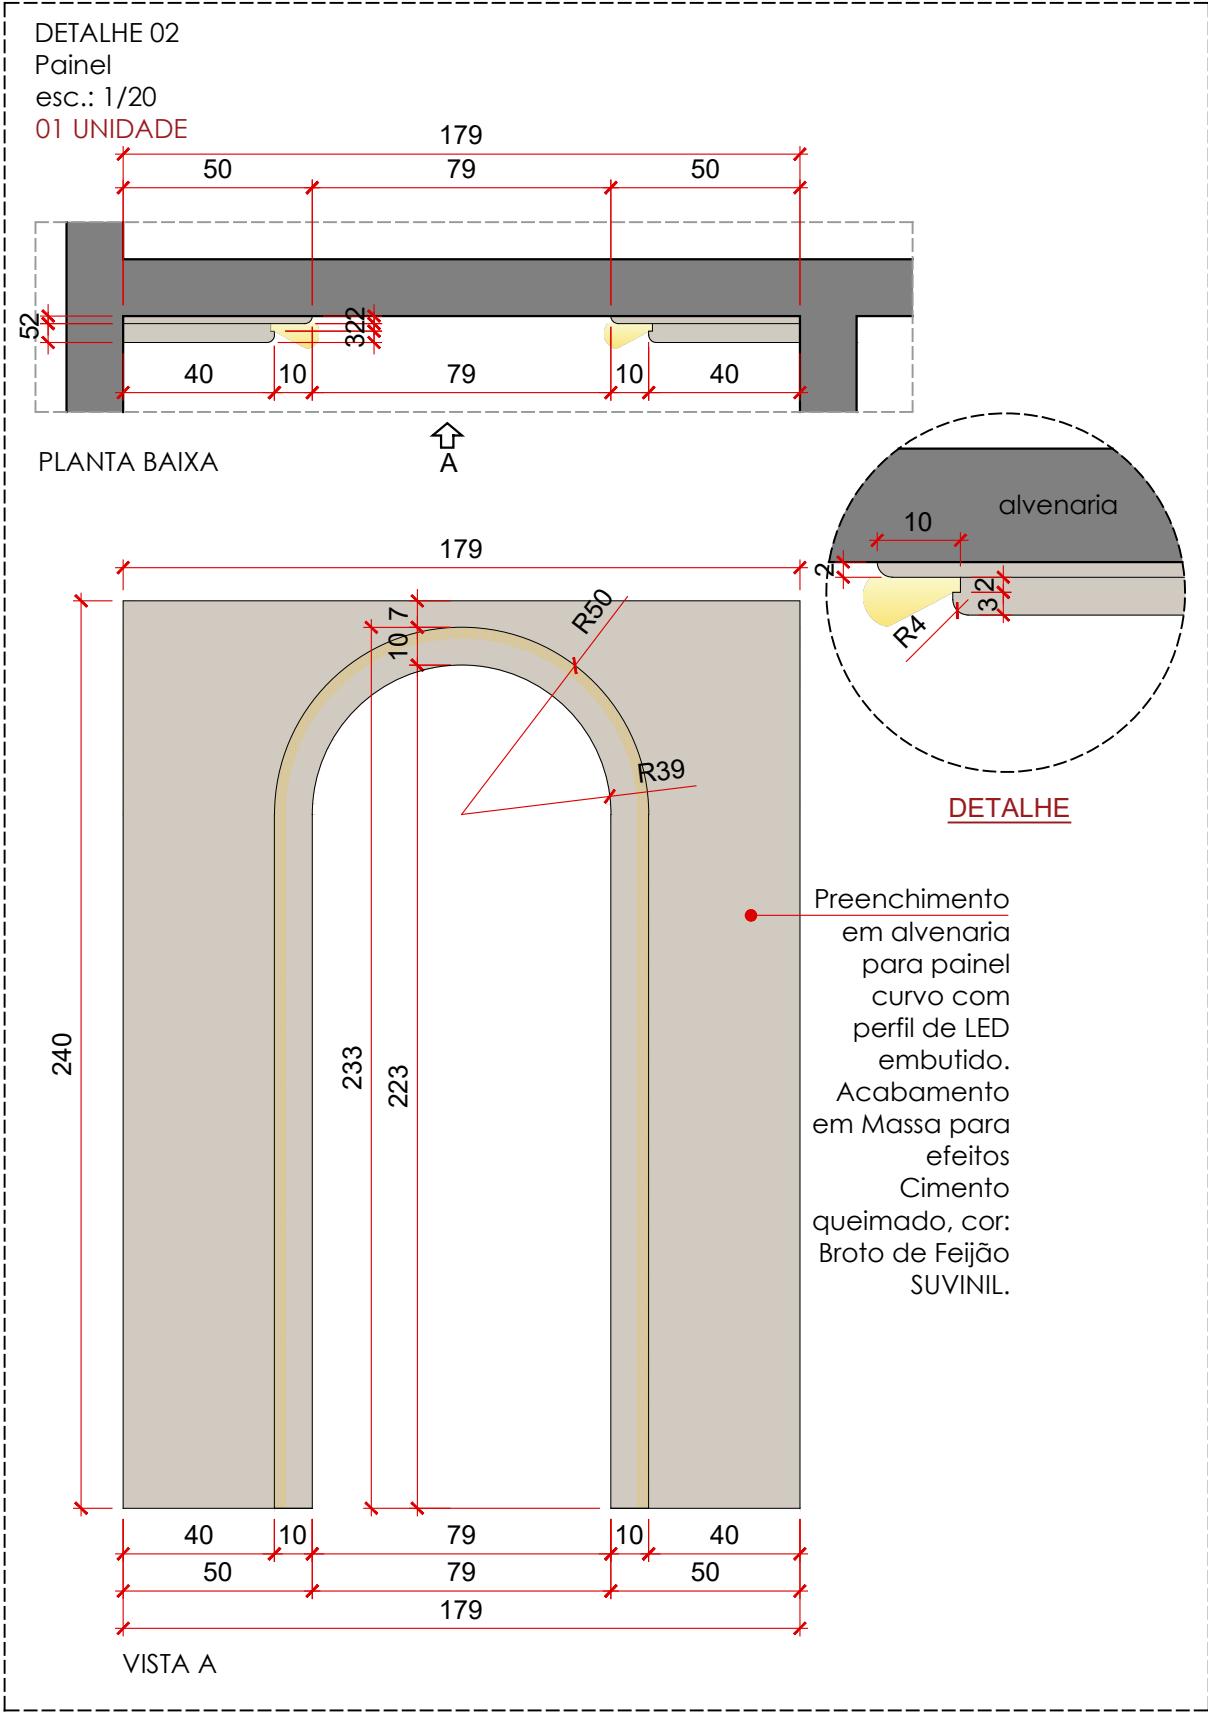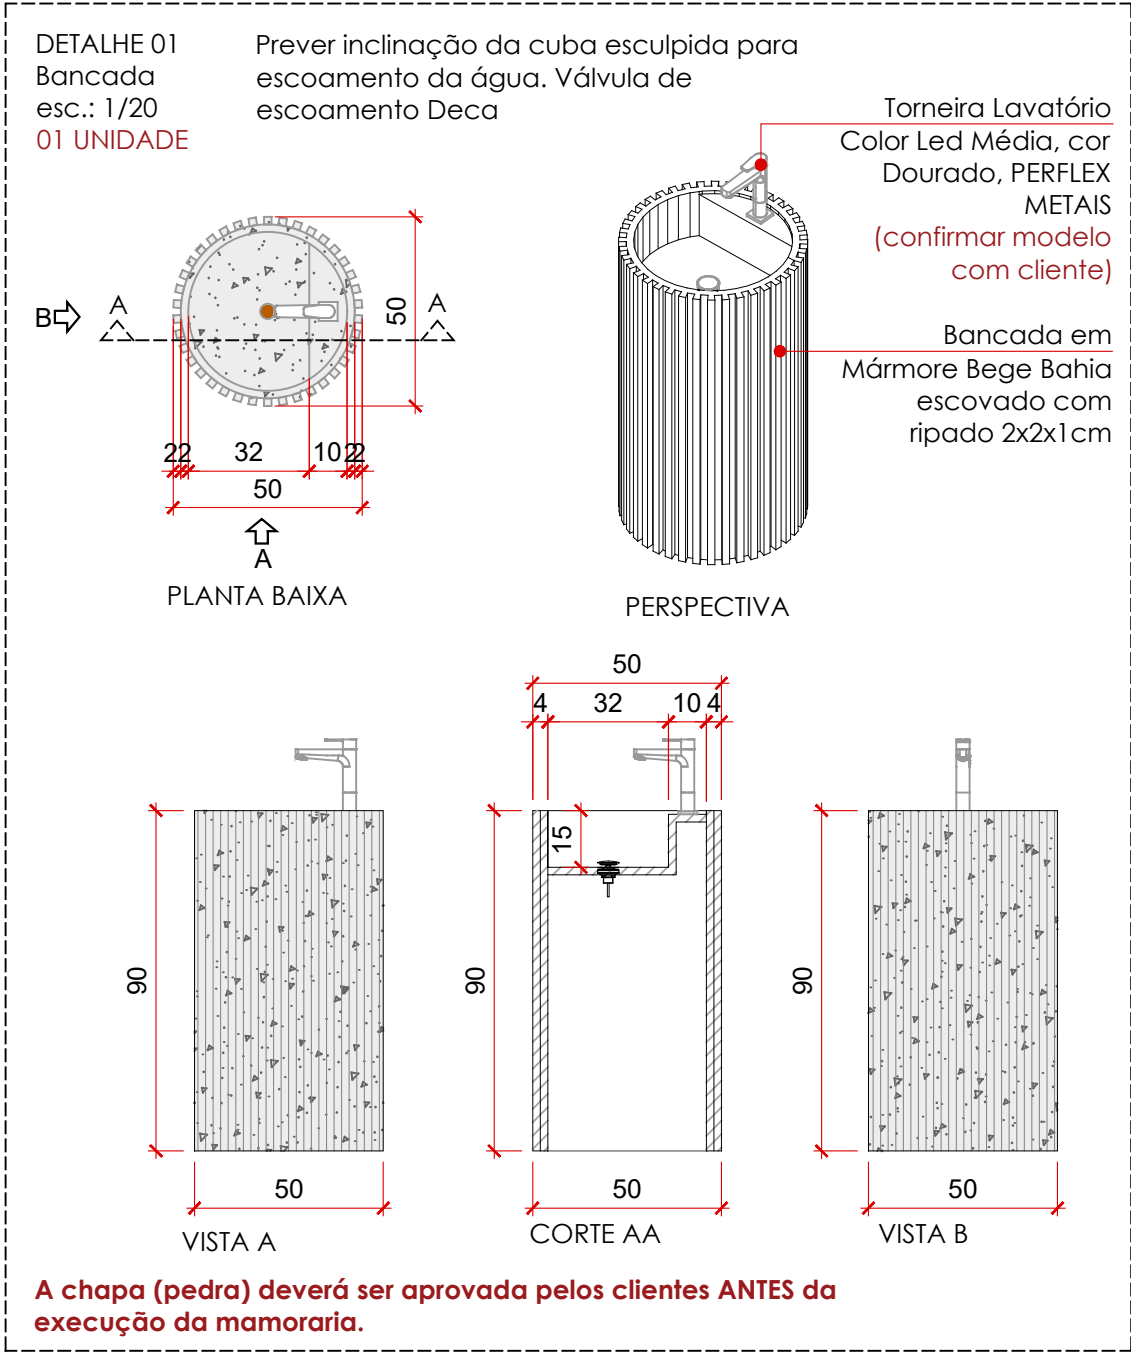



ARQUITETURA E INTERIORES

DETALHAMENTO DE FACHADA

CLIENTE:	ARQUITETA:	DESENHO:	PRANCHETA:	ÁREA ÚTIL:	DATA:
RODRIGO CABRAL	Vanessa Ortiz	ARQ. VANESSA ORTIZ	14.38		
ENDEREÇO:		CAU-GO A61156-5			
Rua Buranelli, Qd. 06 Lt. 22 - Res. Villagio Toscana, Goiânia GO		projeto.ortizarquitetura@gmail.com			
		01 UNIDADE			
		Color Led Média, cor Dourado, PERFLEX METAIS			
		(confirmar modelo com cliente)			
		Bancada em Mármore Bege Bahia escovado com ripado 2x2x1 cm			
		PLANTA BAIXA			
		PERSPECTIVA			
		VISTA A			
		CORTE AA			
		VISTA B			
		A chapa (pedra) deverá ser aprovada pelos clientes ANTES da execução da marmoraria.			
		DETALHE 02			
		Painel			
		esc.: 1/20			
		01 UNIDADE			
		PLANTA BAIXA			
		VISTA A			
		DETALHE			
		Preenchimento em alvenaria para painel curvo com perfil de LED embutido. Acabamento em Massa para efeitos Cimento queimado, cor: Broto de Feijão SUVINIL.			

DETALHAMENTO – LAVABO

Verificar medidas no local

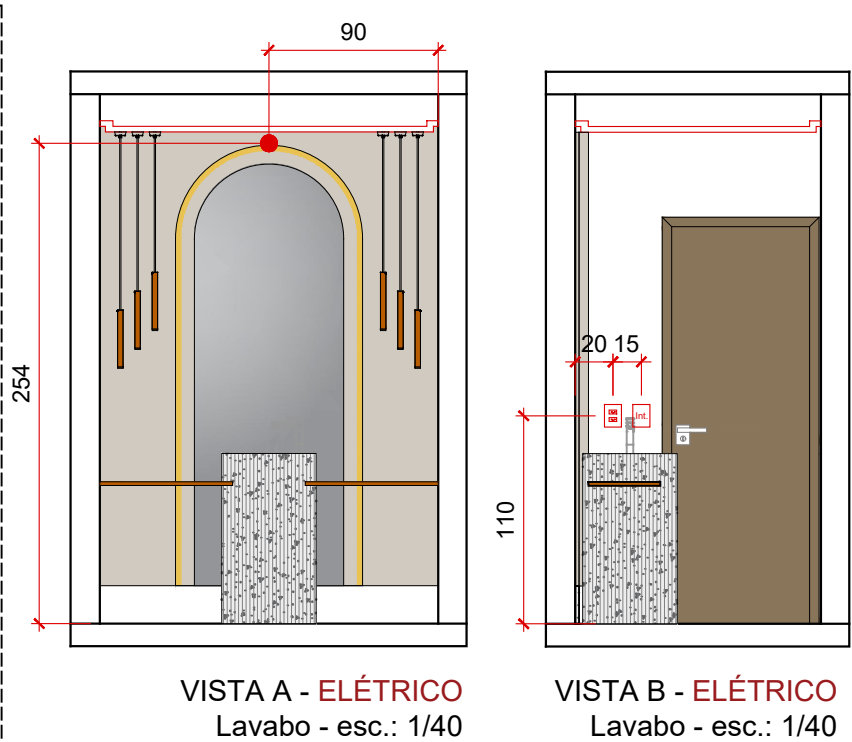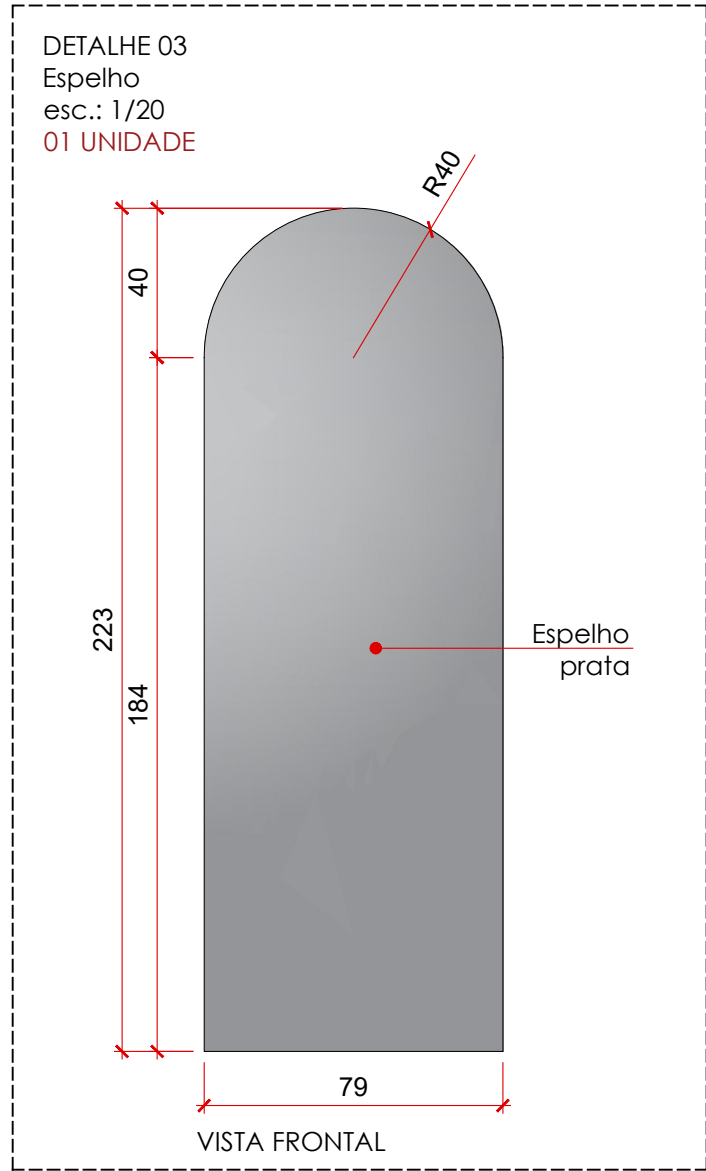

LEGENDA PONTOS DE LED

SIMB.	TIPO
●	- Ponto principal (ponto deixado no gesso pelo eletricista).
●	- Ponto principal (ponto deixado na parede pelo eletricista).
●	- Ponto de LED (puxado pelo marceneiro a partir do ponto principal deixado pelo eletricista).
●	- Ponto de LED (Arandela sugestão, confirmar com cliente).

OBS.:

- Para Áreas de molhadas e banhos utilizar perfis com proteção IP67.
- Utilizar Perfis com fonte de potência de 4,8w é Temperatura de 3000k.







1 Porcelanato
Travertino Clássico
Satin 100x100cm
Biancogres

LEGENDA DE MATERIAIS - LAVABO

	TIPO	DIMENSÕES	MATERIAL			
			JUNTA DE ASSENT.	REJUNTE	QUANT.	QUANT. +10%
1	Porcelanato Travertino Clássico Satin - Biancogres	100x100cm	1.5mm	corda	15 peças	17 peças

Em caso de dúvida quanto ao assentamento dos porcelanatos/revestimentos, contatar arquiteta responsável, antes de qualquer instalação.

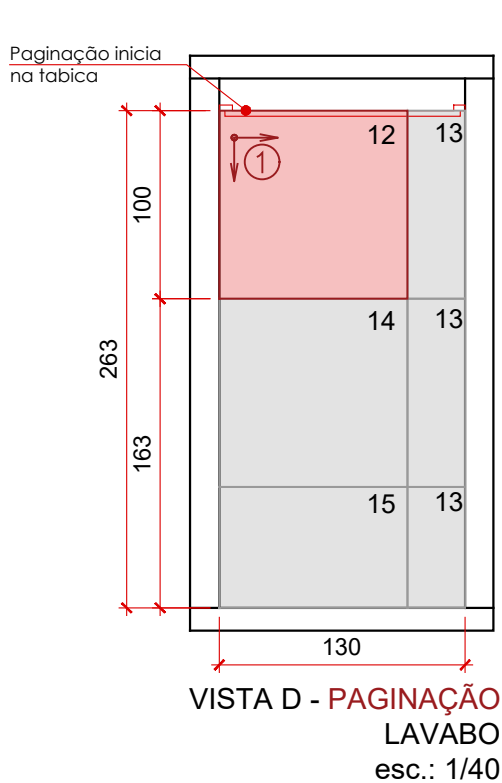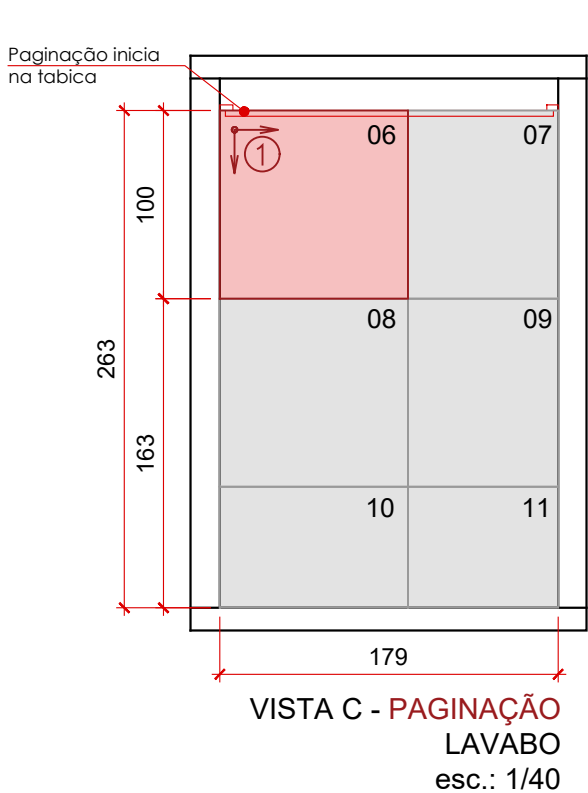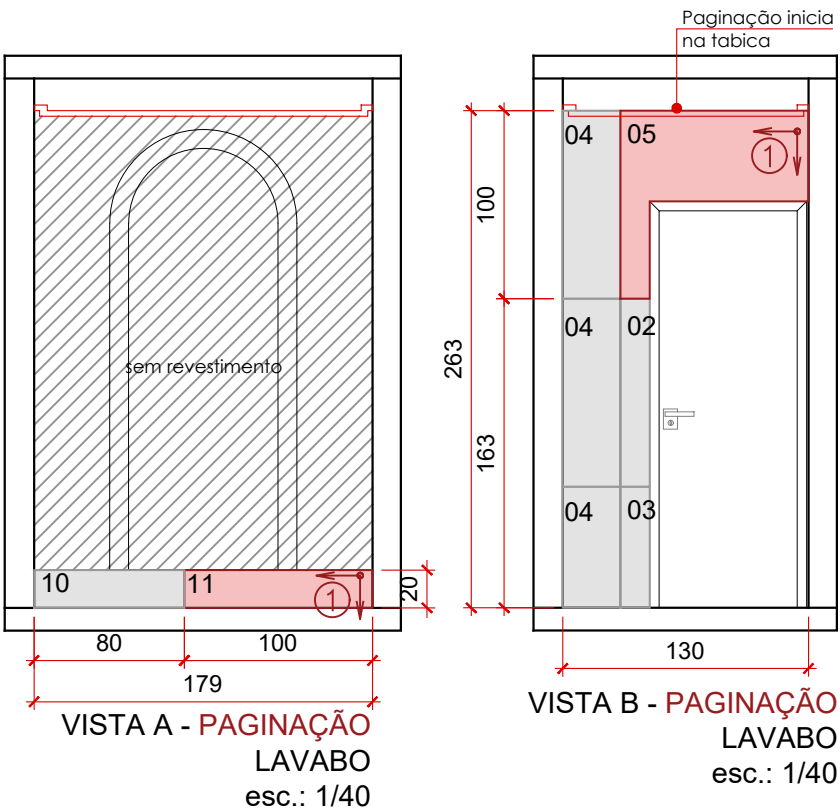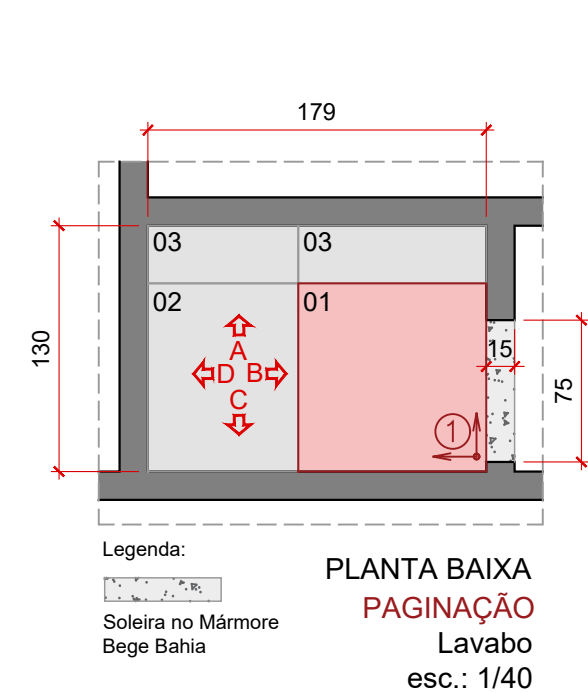


ARQUITETURA E INTERIORES

DETALHAMENTO DE FACHADA

DETALHAMENTO – LAVANDERIA


Verificar medidas no local

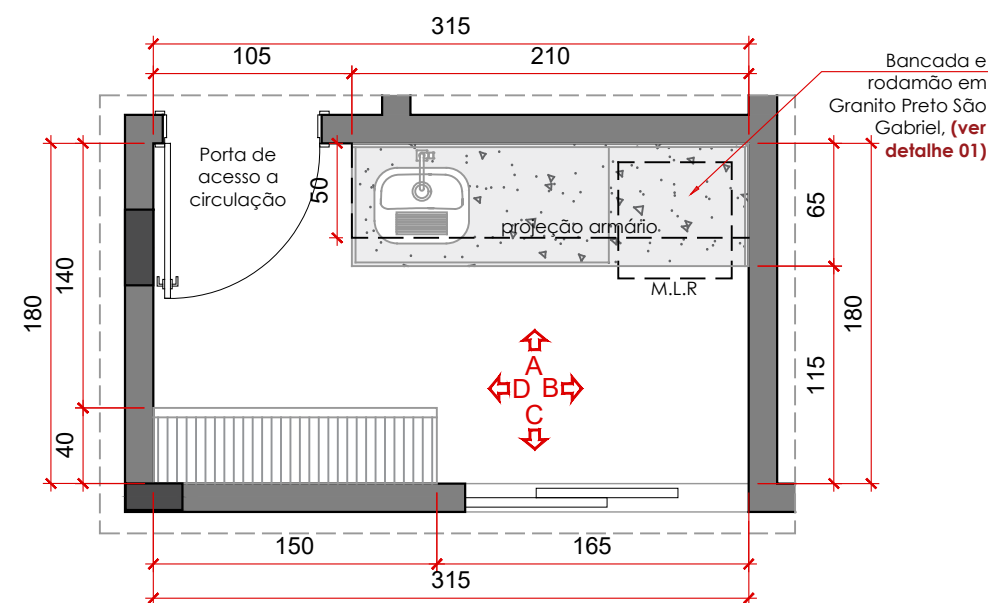


PLANTA BAIXA
LAVANDERIA
esc.: 1/40

LISTA DE ACABAMENTOS - LAVANDERIA			
DESCRIÇÃO	IMAGEM MODELO	DESCRIÇÃO	IMAGEM MODELO
Tanque de Encaixe Tramontina Hera 34 L em Aço Inox Escovado 50x40cm 01 UNIDADE		Puxador Afro na cor Preto - ZEN DESIGN 01 UNIDADE	
MDF Cinza Puro Arauco		MDF Carvalho Malva - Duratex Linha Design	

Confirmar eletrodomésticos, louças e metais com cliente. IMAGENS MERAMENTE ILUSTRATIVA
- O detalhamento do projeto é realizado com base nas sugestões/modelos indicados pelo escritório, caso o cliente opte por outro modelo fica o mesmo responsável pela alteração e demais ajustes que possa ocasionar no projeto.

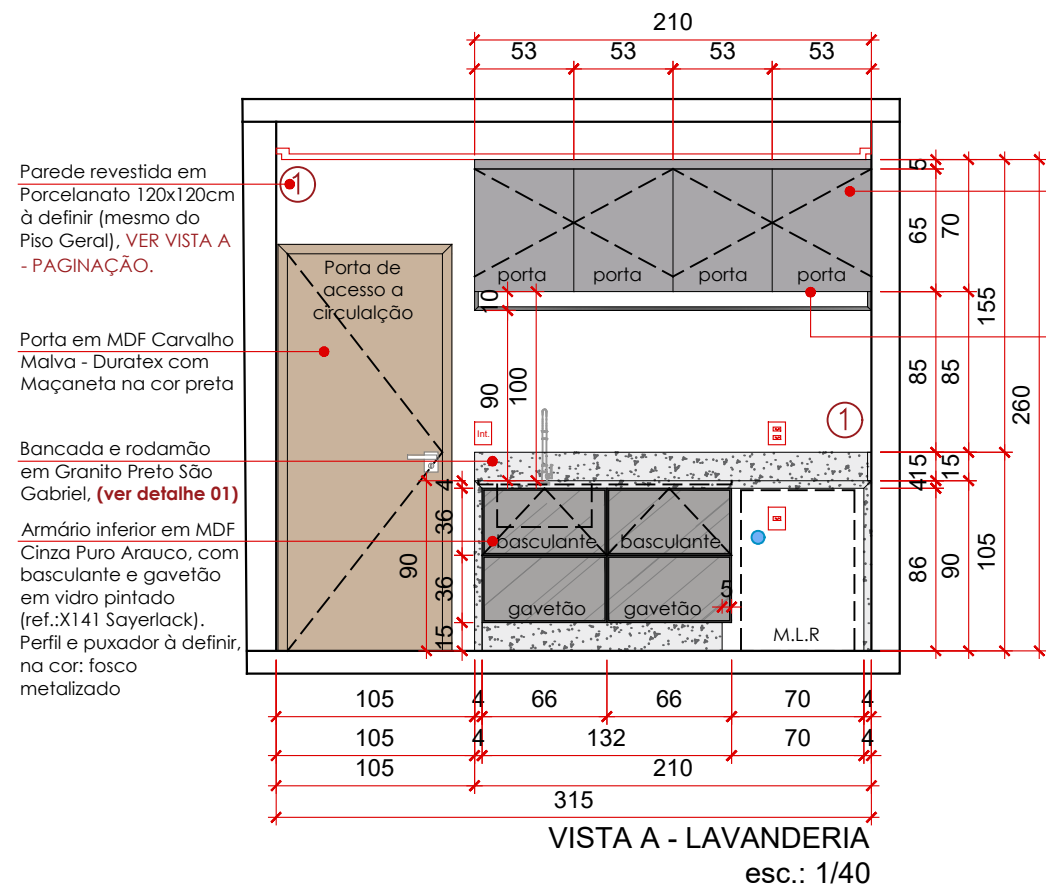

VISTA A - LAVANDERIA
esc.: 1/40

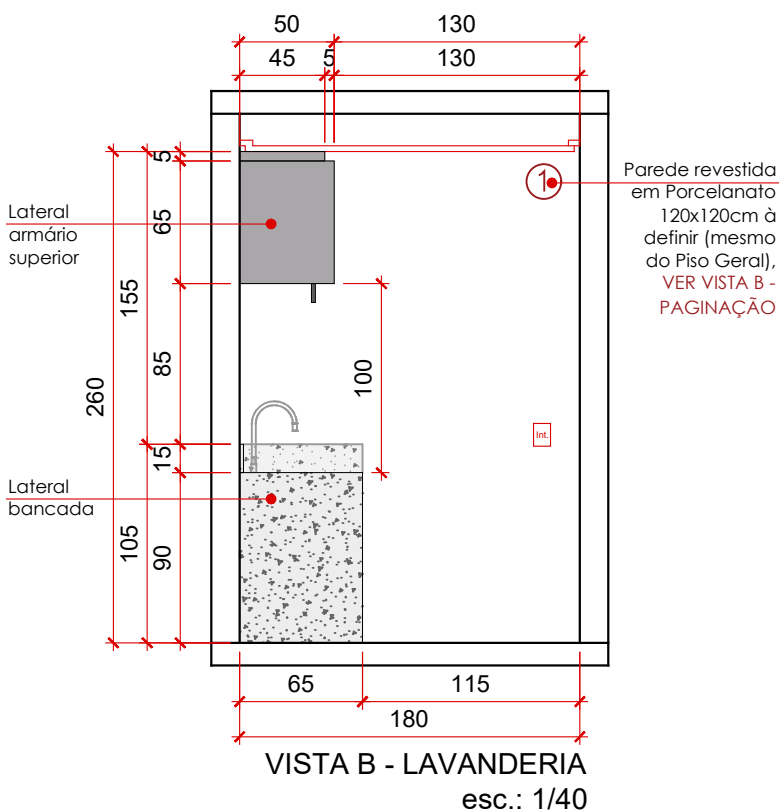

VISTA B - LAVANDERIA
esc.: 1/40



ARQUITETURA E INTERIORES

DETALHAMENTO DE FACHADA


CLIENTE:	ARQUITETA:	DESENHO:	PRANCHETA:	ÁREA ÚTIL:	DATA:
RODRIGO CABRAL	Vanessa Ortiz	RO0- Arqtª. Sílvia Prestes	16 .38		MARÇO/2026
ENDEREÇO:					
Rua Buraneli, Qd. 06 Lt. 22 - Res. Villagio Toscana, Goiânia GO					

DETALHAMENTO – LAVANDERIA


Verificar medidas no local

Parede revestida em Porcelanato 120x120cm à definir (mesmo do Piso Geral)
VER VISTA C - PAGINAÇÃO


Armário em MDF Cinza Puro Arauco, com puxador tipo cava embutido

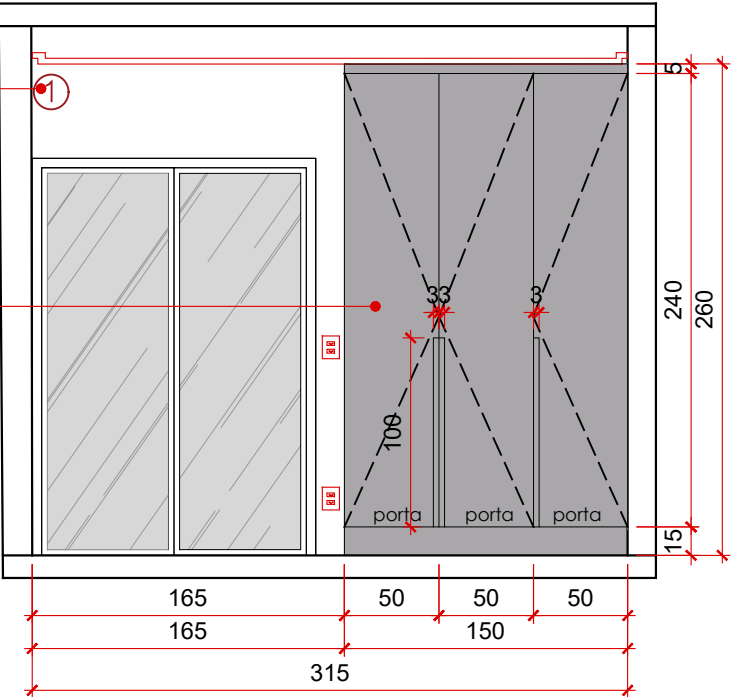


VISTA C - LAVANDERIA
esc.: 1/40

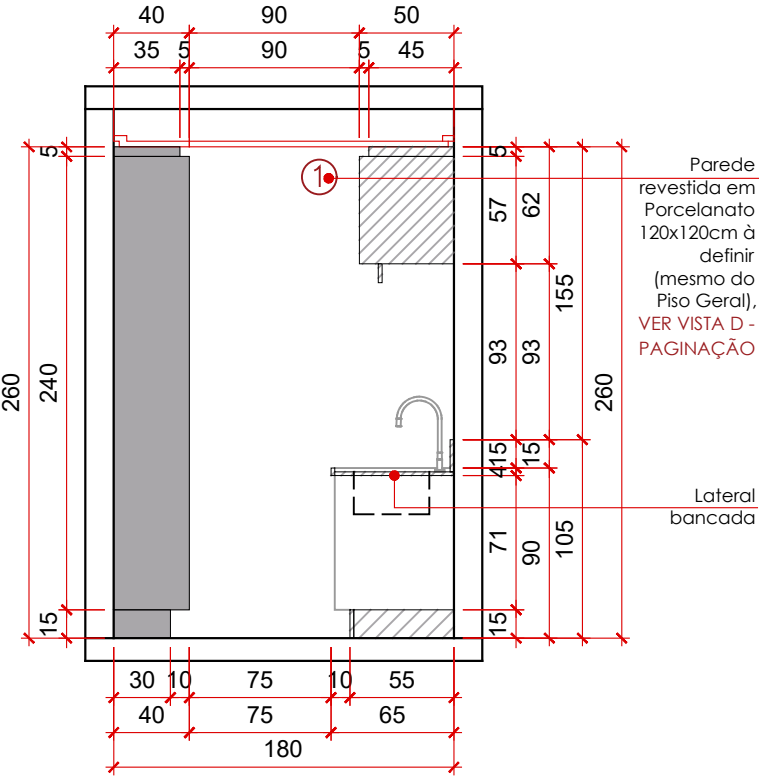


VISTA D - LAVANDERIA
esc.: 1/40

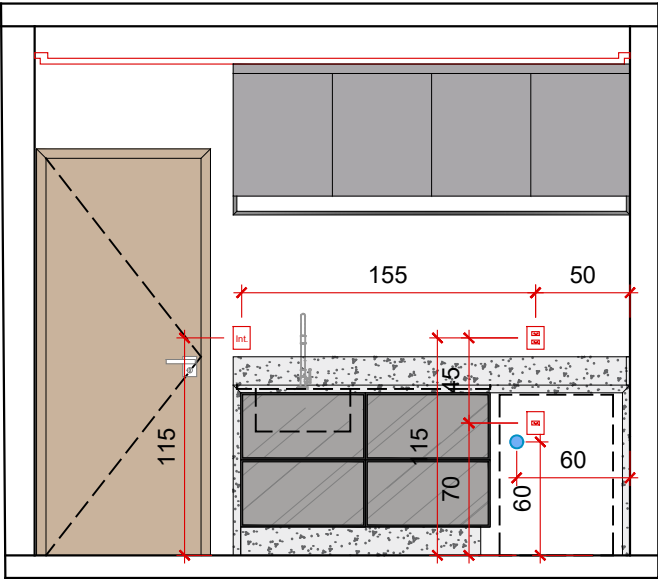

VISTA A - ELÉTRICO
Lavanderia - esc.: 1/40

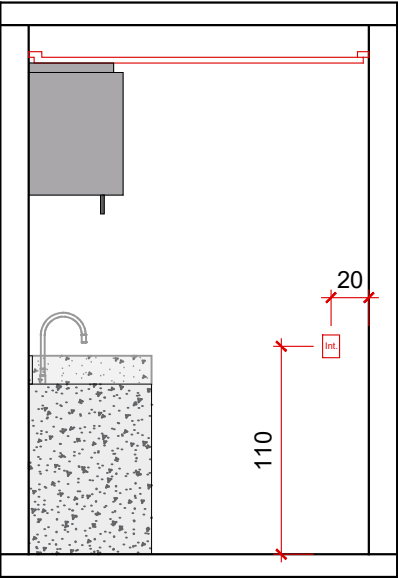

VISTA B - ELÉTRICO
Lavanderia - esc.: 1/40

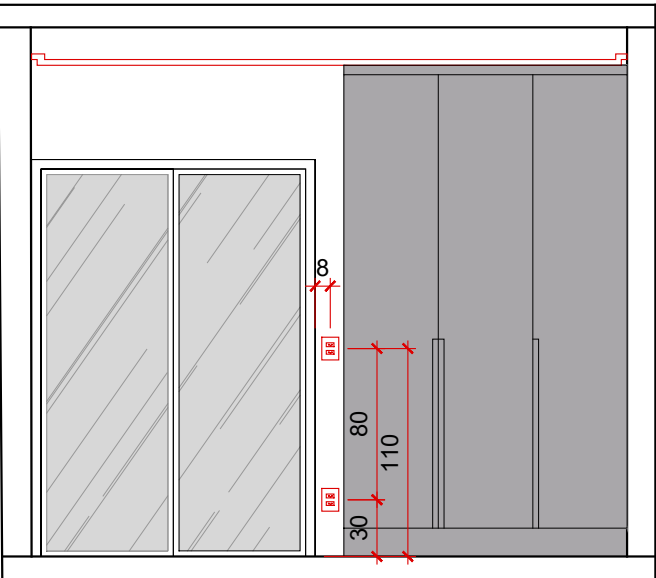

VISTA C - ELÉTRICO
Lavanderia - esc.: 1/40

LEGENDA PONTOS DE LED

SIMB.	TIPO
●	- Ponto principal (ponto deixado no gesso pelo eletricista).
●	- Ponto principal (ponto deixado na parede pelo eletricista).
●	- Ponto de LED (puxado pelo marceneiro a partir do ponto principal deixado pelo eletricista).
●	- Ponto de LED (Arandela sugestão, confirmar com cliente).

OBS.:

- Para Áreas de molhadas e banhos utilizar perfis com proteção IP67.
- Utilizar Perfis com fonte de potência de 4,8w e Temperatura de 3000k.



ARQUITETURA E INTERIORES

DETALHAMENTO DE FACHADA


CLIENTE: RODRIGO CABRAL
ARQUITETA: VANESSA ORTIZ
ENDEREÇO: Rua Buraneli, Qd. 06 Lt. 22 - Res. Village Toscana, Goiânia GO

DESENHO: R00- Arqª. Sílvia Prestes
PRANCHAS: 17.38
ÁREA ÚTIL: DATA: MARÇO/2026

ARQ. VANESSA ORTIZ
CAU-GO A61156-5
Tel: (62)3432-0811
projeto.ortizarquitetura@gmail.com

DETALHAMENTO – LAVANDERIA

Verificar medidas no local

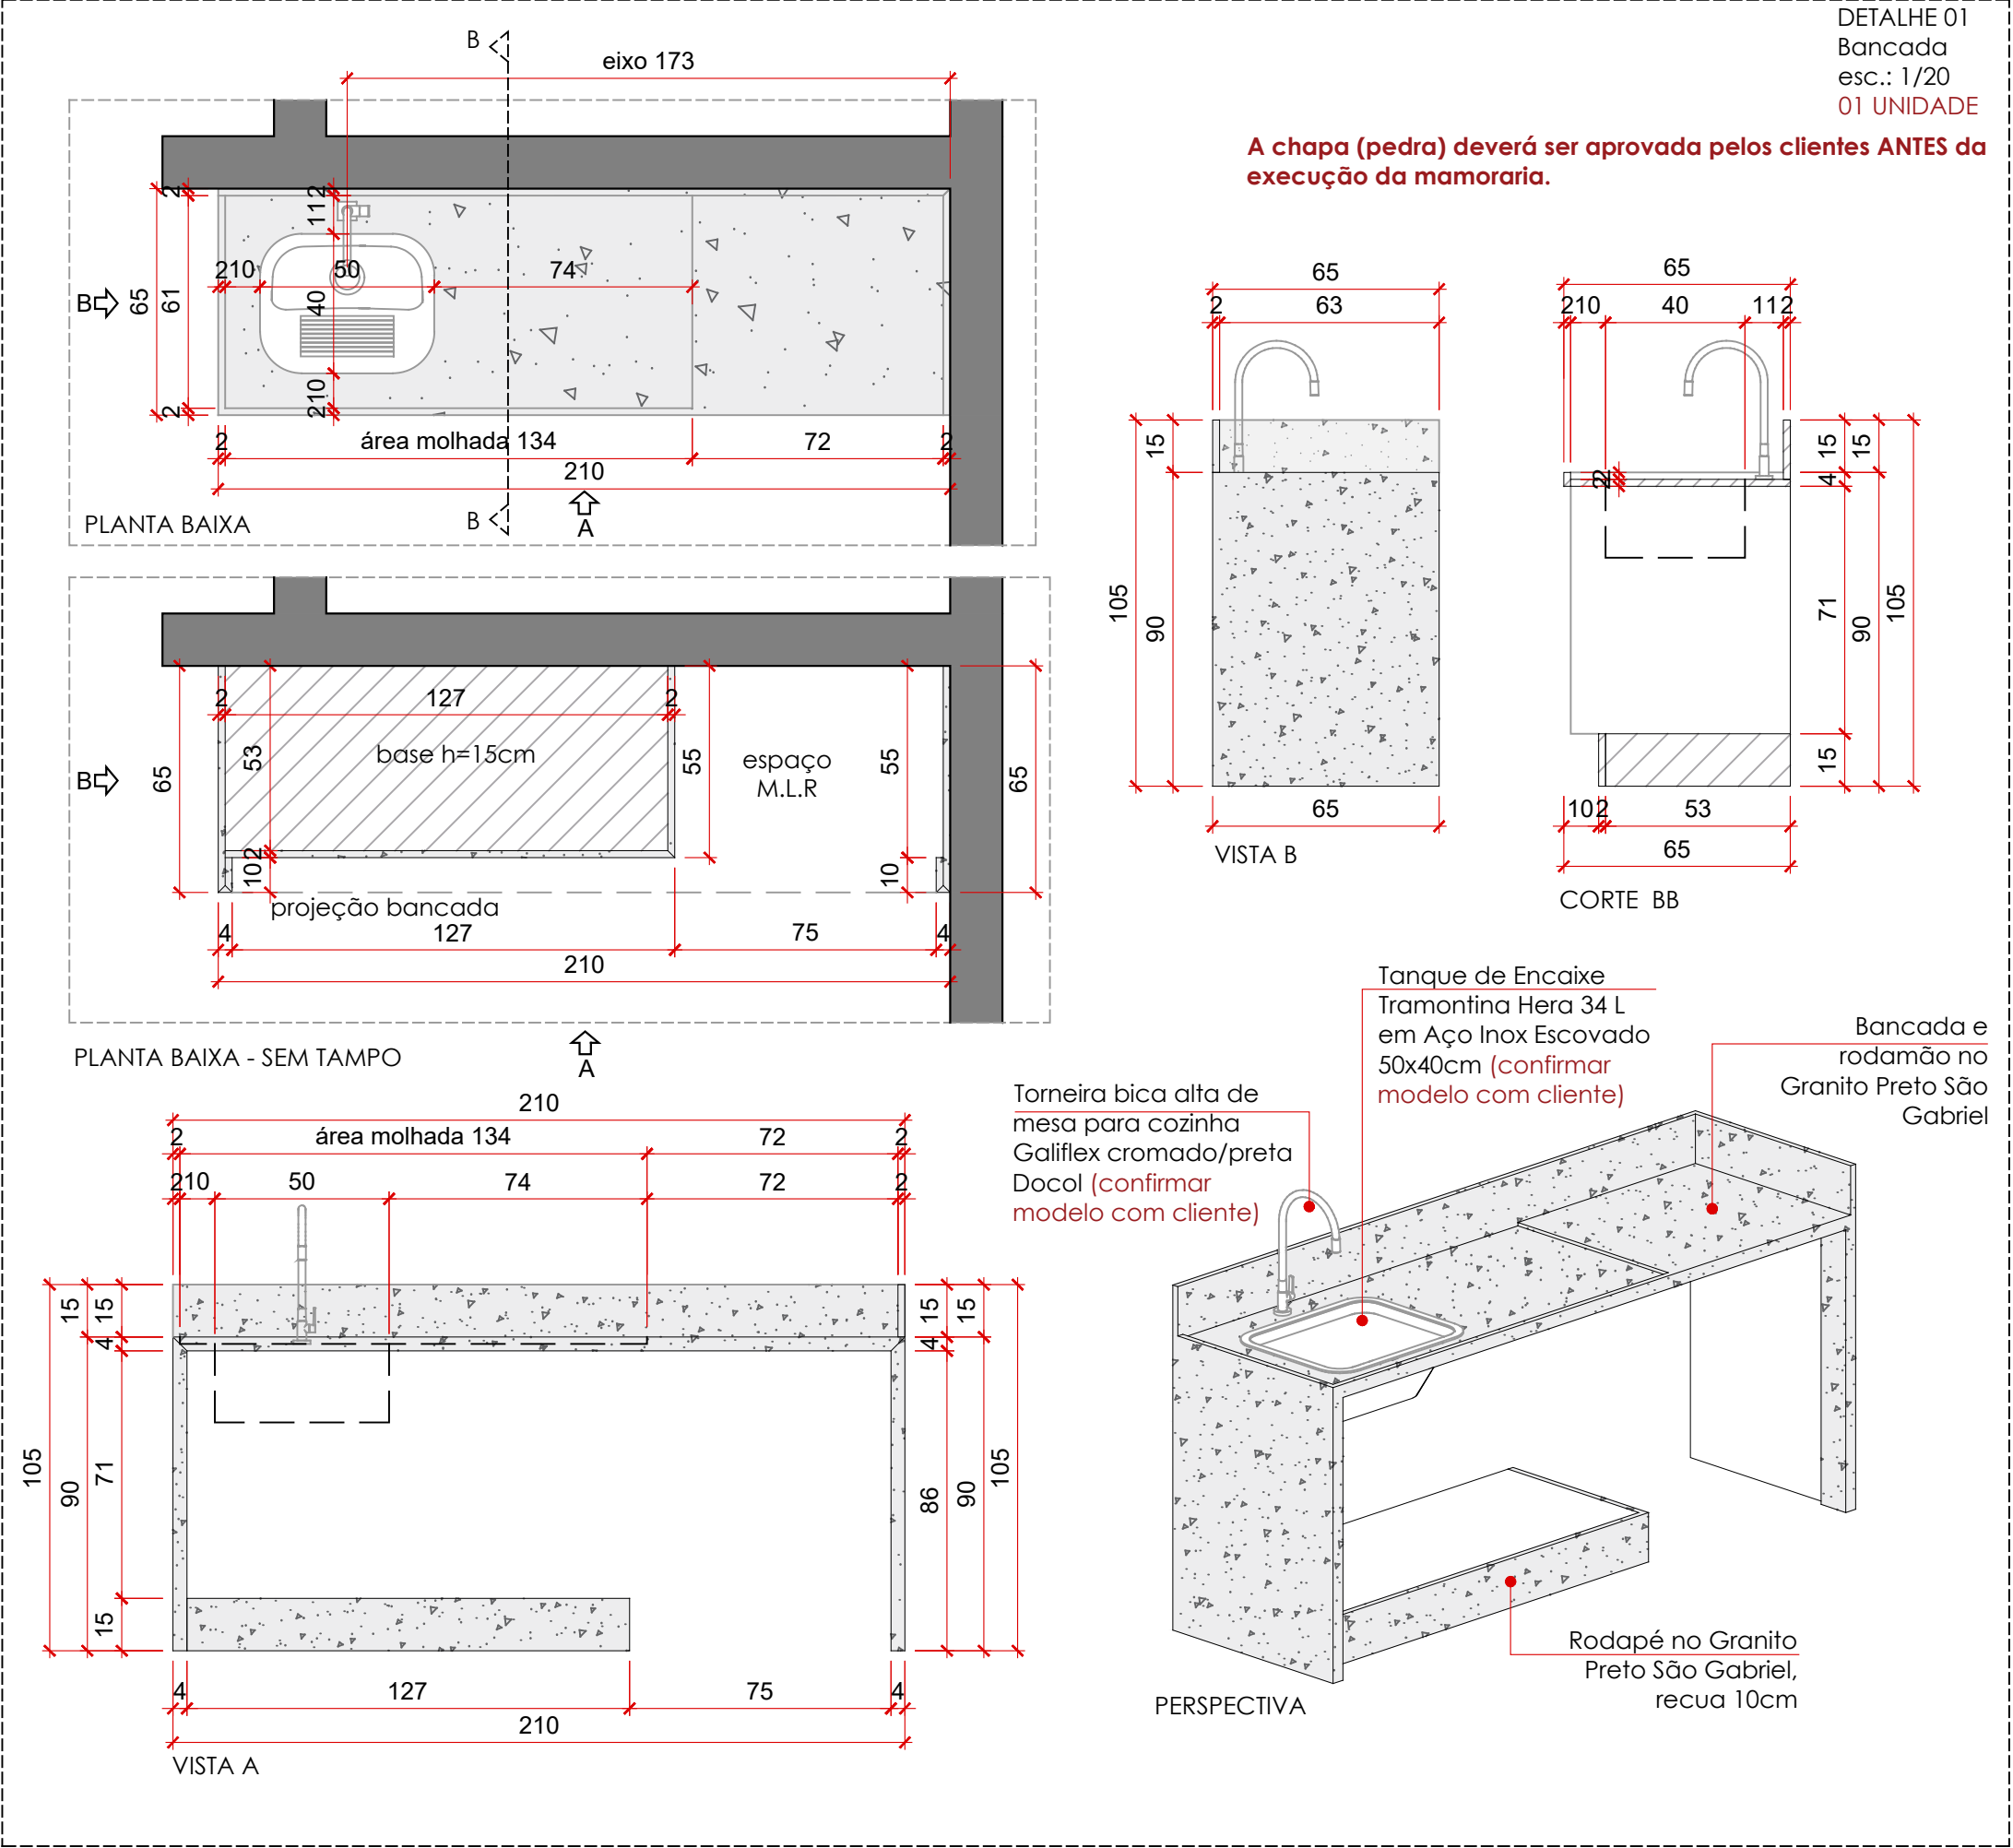


ARQUITETURA E INTERIORES

DETALHAMENTO DE FACHADA


CLIENTE:	ARQUITETA:	DESENHO:	PRANCHIA:	ÁREA ÚTIL:	DATA:
RODRIGO CABRAL	Vanessa Ortiz	ARQ. VANESSA ORTIZ	R00- Arqt. Sílvia Prestes	18.38	MARÇO/2026
ENDEREÇO:	ENDEREÇO:	ENDEREÇO:	ENDEREÇO:	ENDEREÇO:	ENDEREÇO:
Rua Buraneli, Qd. 06 Lt. 22 - Res. Villagio Toscana, Goiânia GO	Rua Buraneli, Qd. 06 Lt. 22 - Res. Villagio Toscana, Goiânia GO	CAU-GO A61156-5	projeto.ortizarquitetura@gmail.com	CAU-GO A61156-5	projeto.ortizarquitetura@gmail.com
		Tel: (62)3432-0811			

DETALHAMENTO – LAVANDERIA


Verificar medidas no local

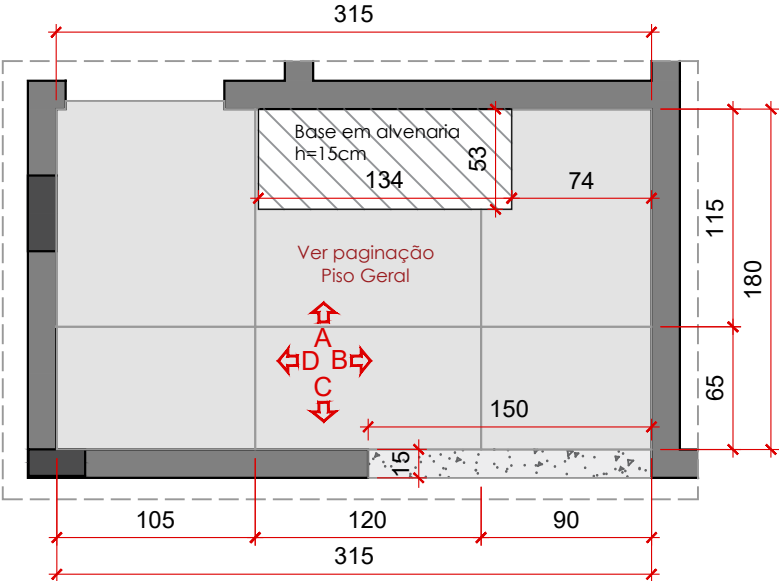


PLANTA BAIXA
PAGINAÇÃO
Lavanderia
esc.: 1/40

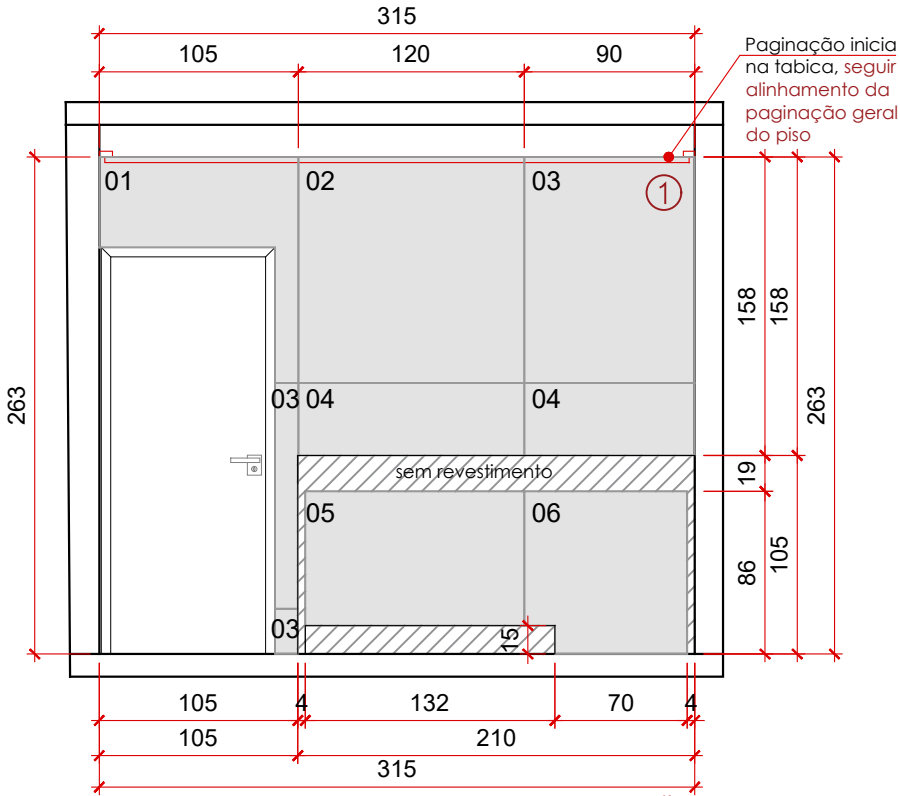


VISTA A - PAGINAÇÃO
LAVANDERIA
esc.: 1/40

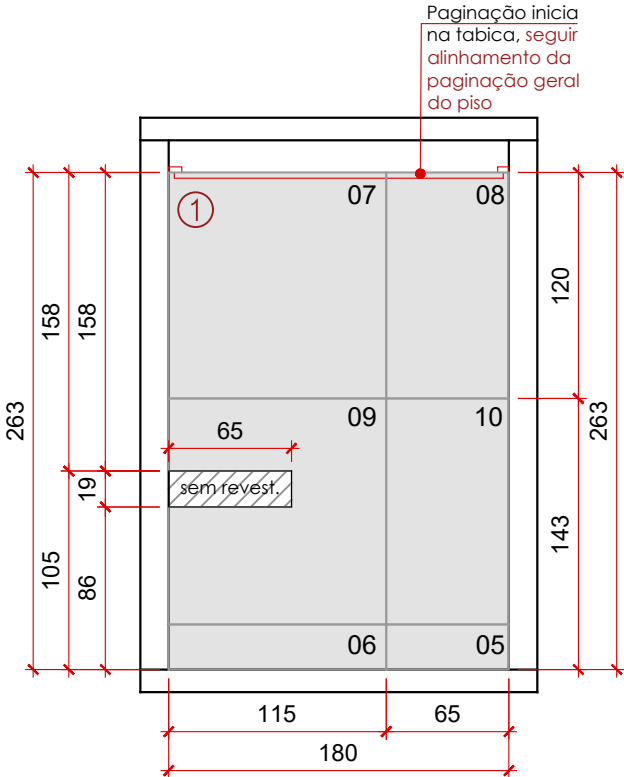

VISTA B - PAGINAÇÃO
LAVANDERIA
esc.: 1/40

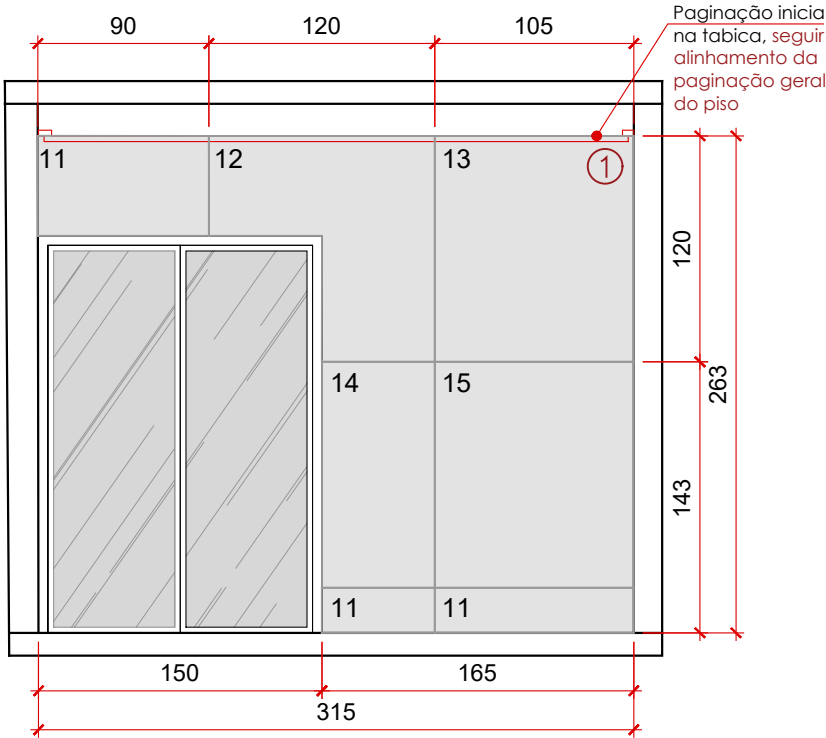

VISTA C - PAGINAÇÃO
LAVANDERIA
esc.: 1/40

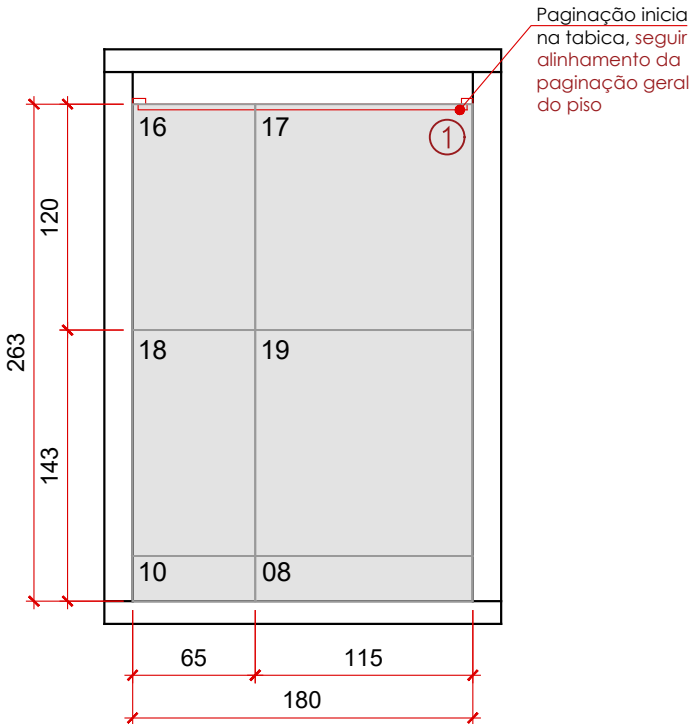

VISTA D - PAGINAÇÃO
LAVANDERIA
esc.: 1/40

LEGENDA DE MATERIAIS - LAVANDERIA

	TIPO	DIMENSÕES	MATERIAL			
			JUNTA DE ASSENT.	REJUNTE	QUANT.	QUANT. +10%
①	à definir (mesmo do Piso Geral)	120x120cm	-	-	19 peças	20 peças

Em caso de dúvida quanto ao assentamento dos porcelanatos/revestimentos, contatar arquiteta responsável, antes de qualquer instalação.



ARQUITETURA E INTERIORES

DETALHAMENTO DE FACHADA

CLIENTE: RODRIGO CABRAL
ENDEREÇO: Rua Buraneli, Qd. 06 Lt. 22 - Res. Villagio Toscana, Goiânia GO

ARQUITETA: Vanessa Ortiz

DESENHO: R00- Arqtª. Sílvia Prestes

PRANCHAS: 19.38

ÁREA ÚTIL:

ESCALA: INDICADA


TIPOLOGIA: Residencial

DATA: MARÇO/2026

ARQ. VANESSA ORTIZ
CAU-GO A61156-5
Tel: (62)3432-0811
projeto.ortizarquitetura@gmail.com

DETALHAMENTO – VARANDA GOURMET

Verificar medidas no local

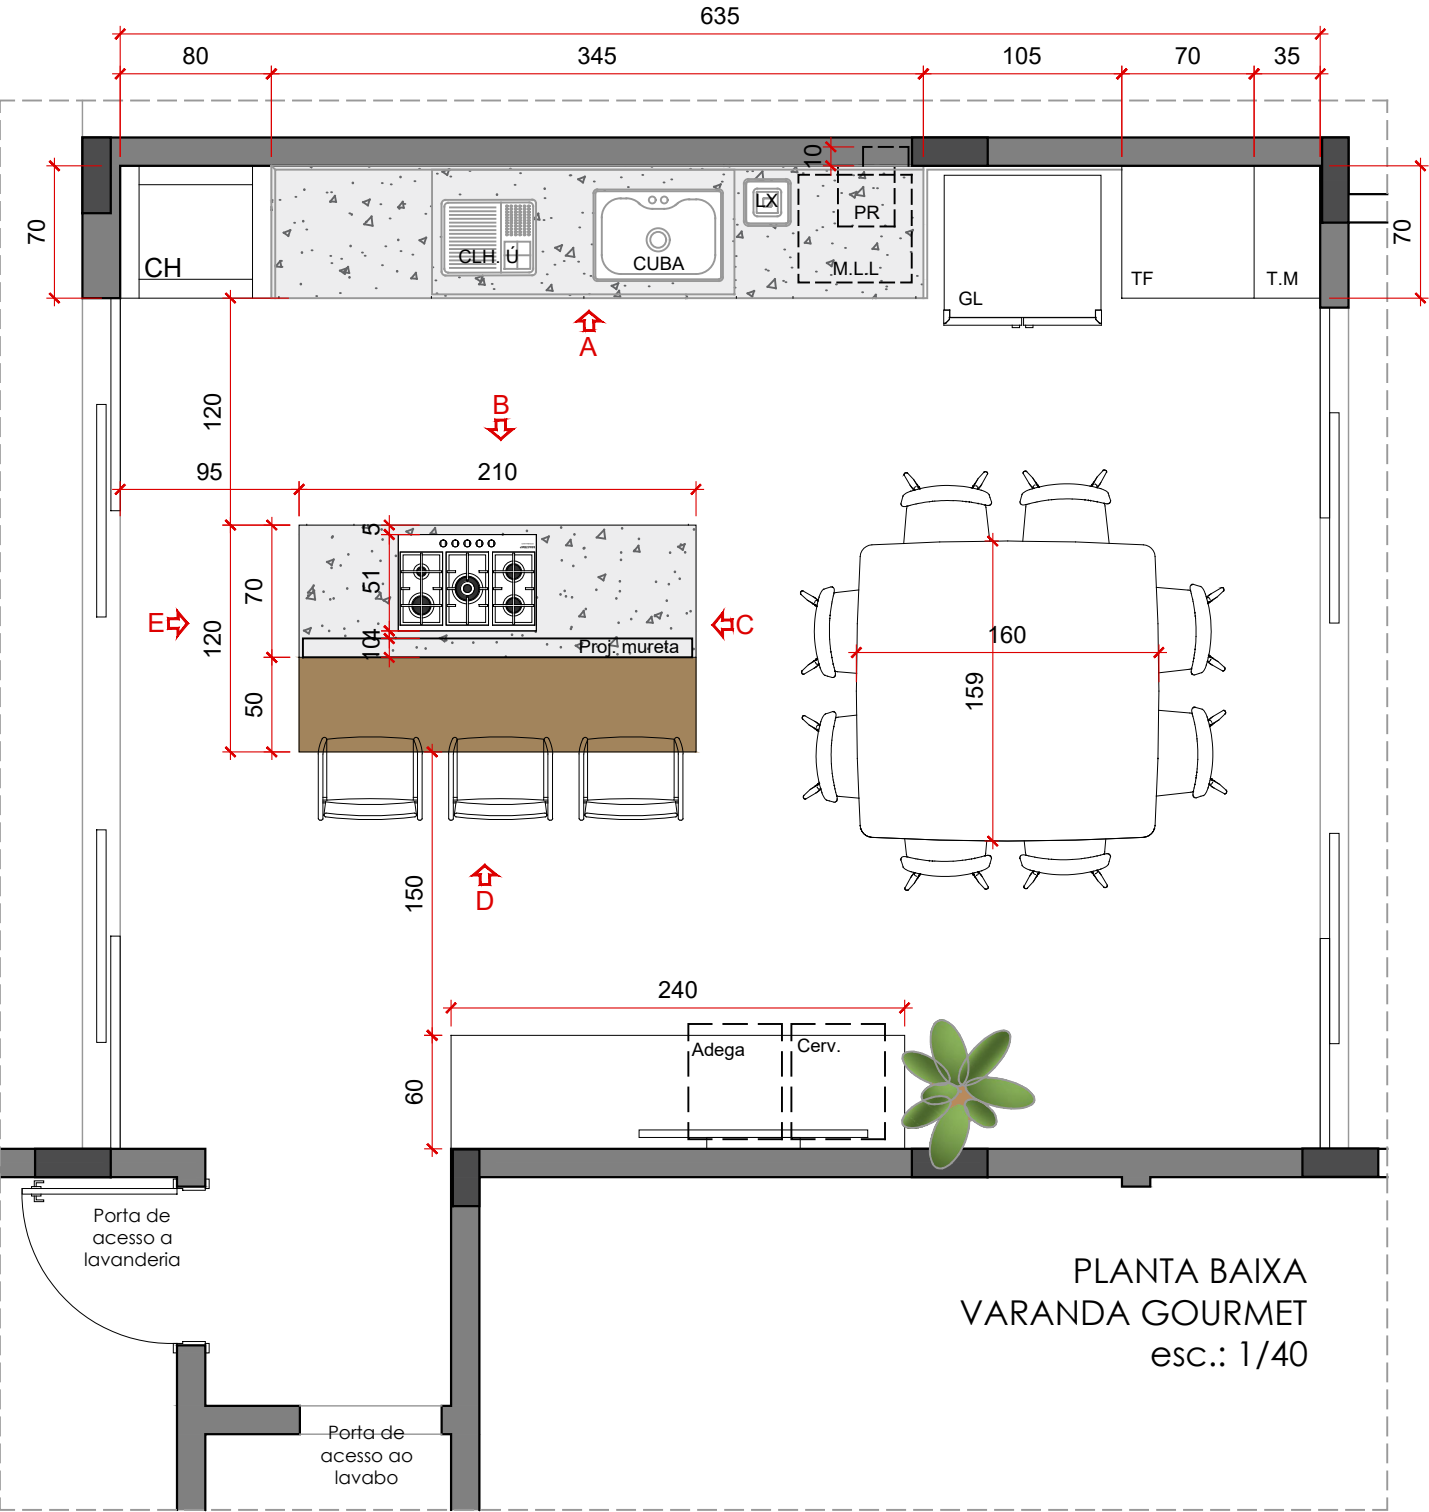

PLANTA BAIXA
VARANDA GOURMET
esc.: 1/40

LISTA DE ACABAMENTOS - VARANDA GOURMET			
DESCRIÇÃO	IMAGEM MODELO	DESCRIÇÃO	IMAGEM MODELO
Misturador Monocomando de Mesa para Cozinha Cromado Spin One Gourmet - DECA 01 UNIDADE		Lixeira de Embutir Tramontina Clean Square em Aço Inox com Balde Plástico 5L 01 UNIDADE	
Cuba Tramontina Undermount Morgana em Aço Inox com Acabamento Escovado 69x49 cm 01 UNIDADE		Kit Escorredor Sobrepor Calha Úmida Quadratta 3 Módulos Cod. do Produto: 1446 CALHA ÚMIDA 01 UNIDADE	

Confirmar eletrodomésticos, louças e metais com cliente. IMAGENS MERAMENTE ILUSTRATIVA
- O detalhamento do projeto é realizado com base nas sugestões/modelos indicados pelo escritório, caso o cliente opte por outro modelo fica o mesmo responsável pela alteração e demais ajustes que possa ocasionar no projeto.




ARQUITETURA E INTERIORES

DETALHAMENTO DE FACHADA

CLIENTE:	ARQUITETA:	DESENHO:	PRANCHETA:	ÁREA ÚTIL:	ESCALA:	TIPOLOGIA:	DATA:
RODRIGO CABRAL	Vanessa Ortiz	ARQ. VANESSA ORTIZ	R00- Arqtª. Sílvia Prestes	20.38	INDICADA	Residencial	MARÇO/2026
ENDEREÇO:	Rua Buranelli, Qd. 06 Lt. 22 - Res. Village Toscana, Goiânia GO						
		CAU-GO A61156-5		Tel: (62)3432-0811			
		projotos.ortizarquitetura@gmail.com					


Verificar medidas no local

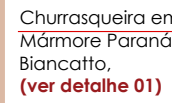

Bancada e
rodamão em
Mármore Paraná
Biancatto,
(ver detalhe 02)


Rodapé em
Mármore Paraná
Biancatto, rodapé
recua 10cm
(ver detalhe 02)

VISTA A - VARANDA GOURMET
esc.: 1/40

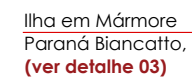

Rodapé em
Mármore Paraná
Biancatto, recua
10cm, **(ver detalhe
03)**


VISTA B - VARANDA GOURMET
esc.: 1/40

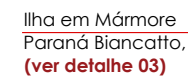

Mesa em MDF Freijó
Guararapes
(ver detalhe 03)

Rodapé com perfil
de LED embutido
em Mármore
Paraná Biancatto,
recua 10cm, (**ver
detalhe 03**)

VISTA C - VARANDA GOURMET
esc.: 1/40

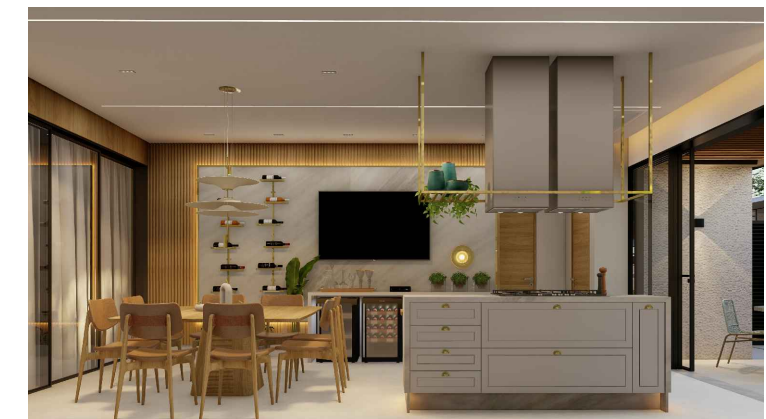

ARQUITETURA E INTERIORES

DETALHAMENTO DE FACHADA

CLIENTE: RODRIGO CABRAL **ARQUITETA:** Vanessa Ortiz **ESCALA:** INDICADA **PRANCHETA:** 21.38 **DESENHO:** R00- Arqtª. Silvia Prestes **ARQ. VANESSA ORTIZ**
ENDEREÇO: Rua Buranelli, Qd. 06 Lt. 22 - Res. Village Toscana, Goiânia GO **TIPOLOGIA:** Residencial **DATA:** MARÇO/2026 CAU-GO A61156-5 Tel: (62)3432-0811 projetos.ortizarquitetur@gmail.com

DESENHO:
R00- Arqt^a. Silvia Prestes

PRANCHA:
21.38




ÁREA ÚTIL:
DATA:
MARÇO/2026

ESCALA:
INDICADA
TIPOLOGIA:
Residencial



CLIENTE: **RODRIGO CABRAL**
ARQUITETA: **Vanessa Ortiz**
ENDEREÇO: **Rua Buranelli, Qd. 06 Lt. 22 - Res. Villaggio Toscana, Goiânia GO**

DETALHAMENTO – VARANDA GOURMET

Verificar medidas no local

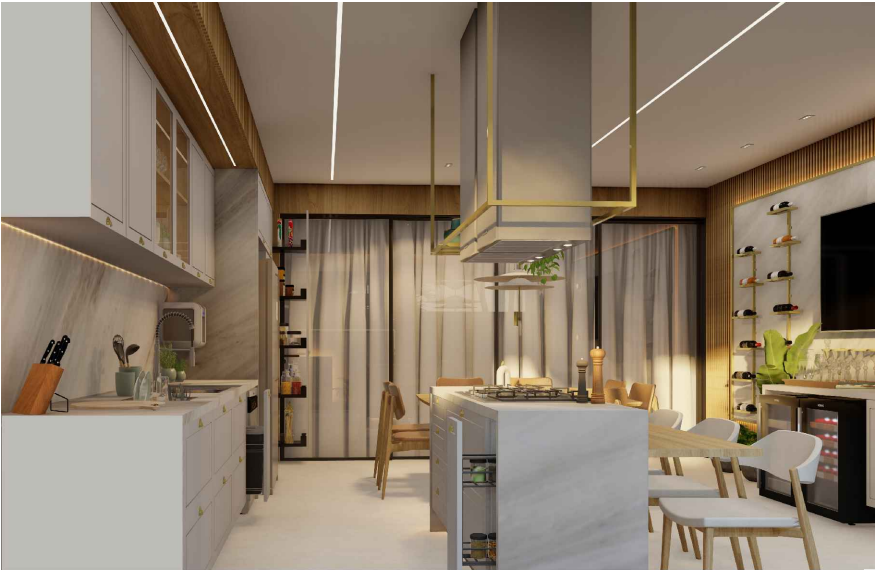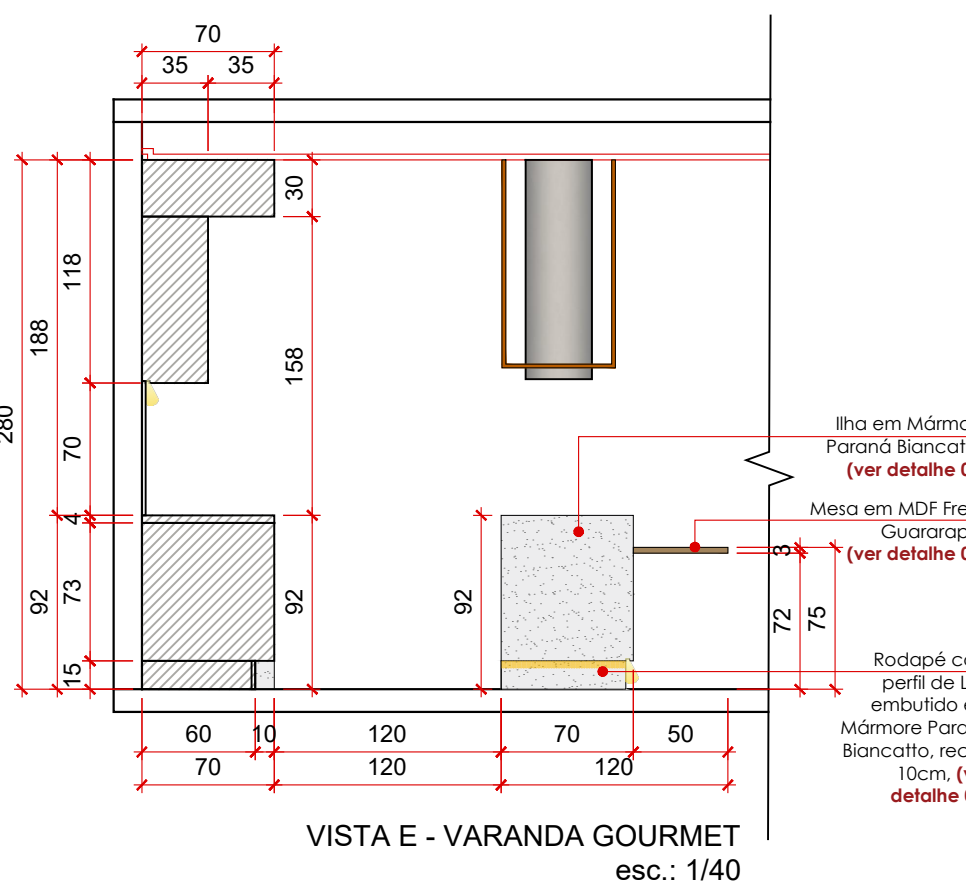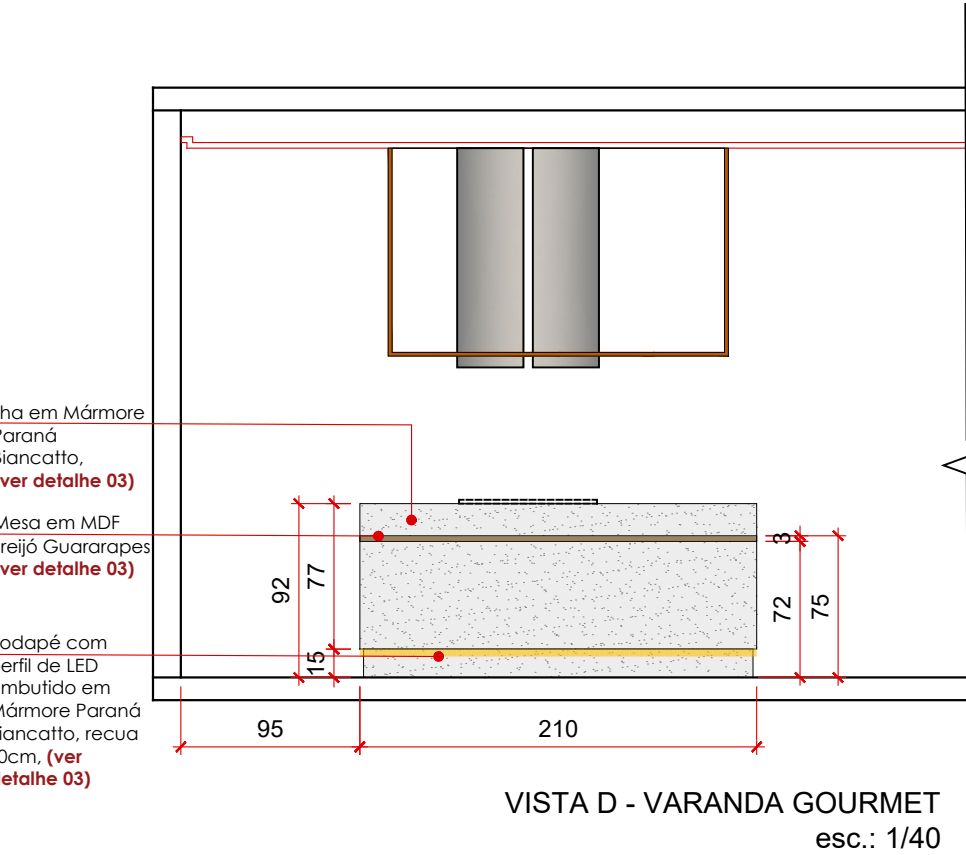

DETALHE 01
Churrasqueira
esc.: 1/20
01 UNIDADE

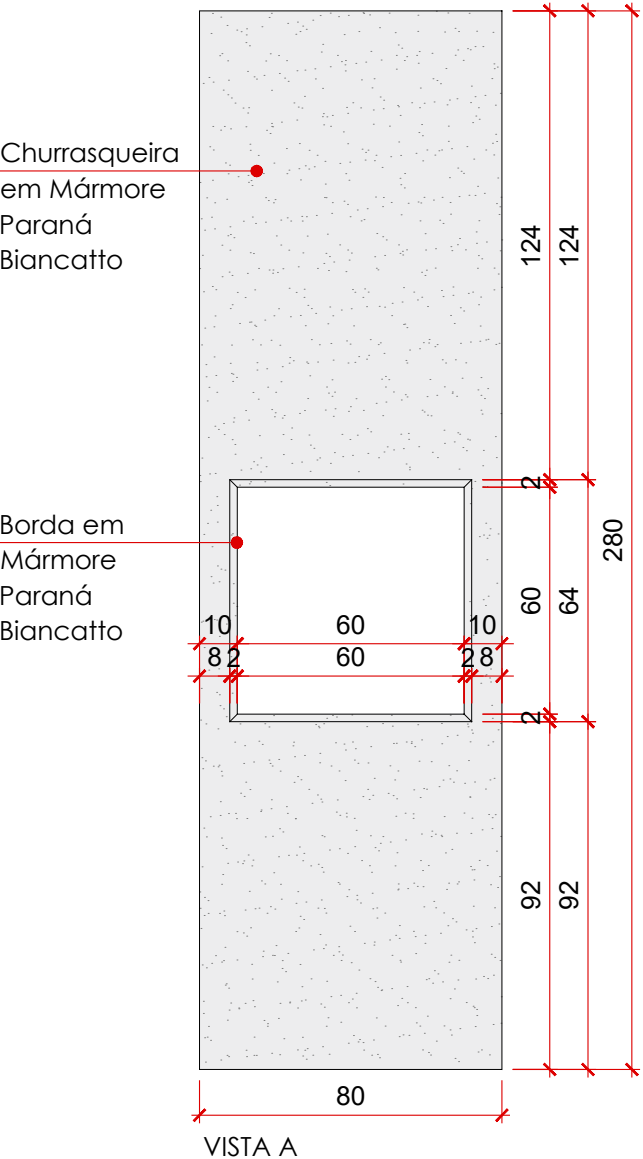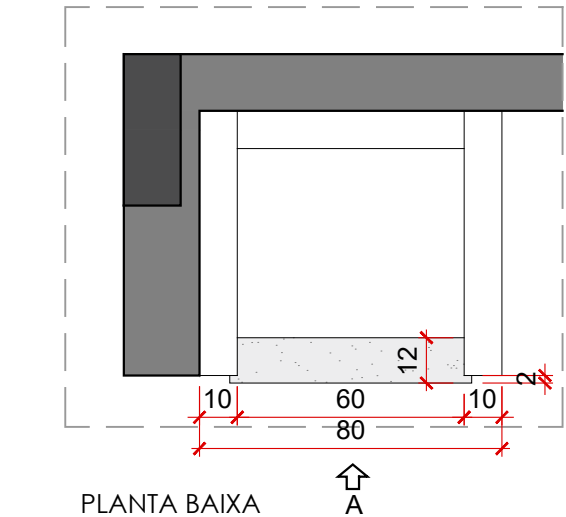

A chapa (pedra) deverá ser aprovada pelos clientes ANTES da execução da marmoraria.



ARQUITETURA E INTERIORES

DETALHAMENTO DE FACHADA


CLIENTE:	ARQUITETA:	DESENHO:	PRANCHA:	ÁREA ÚTIL:	INDICADA	TIPOLOGIA:	DATA:
RODRIGO CABRAL	Vanessa Ortiz	ARQ. VANESSA ORTIZ	R00- Arqtª. Sílvia Prestes	22.38	Residencial	MARÇO/2026	
ENDEREÇO:		CAU-GO A61156-5					
Rua Buraneli, Qd. 06 Lt. 22 - Res. Villagio Toscana, Goiânia GO		Tel: (62)3432-0811					
		projeto.ortizarquitetura@gmail.com					

DETALHAMENTO – VARANDA GOURMET
Verificar medidas no local




DETALHE 02
Bancada
esc.: 1/20
01 UNIDADE


A chapa (pedra) deverá ser aprovada pelos
clientes ANTES da execução da marmoraria.

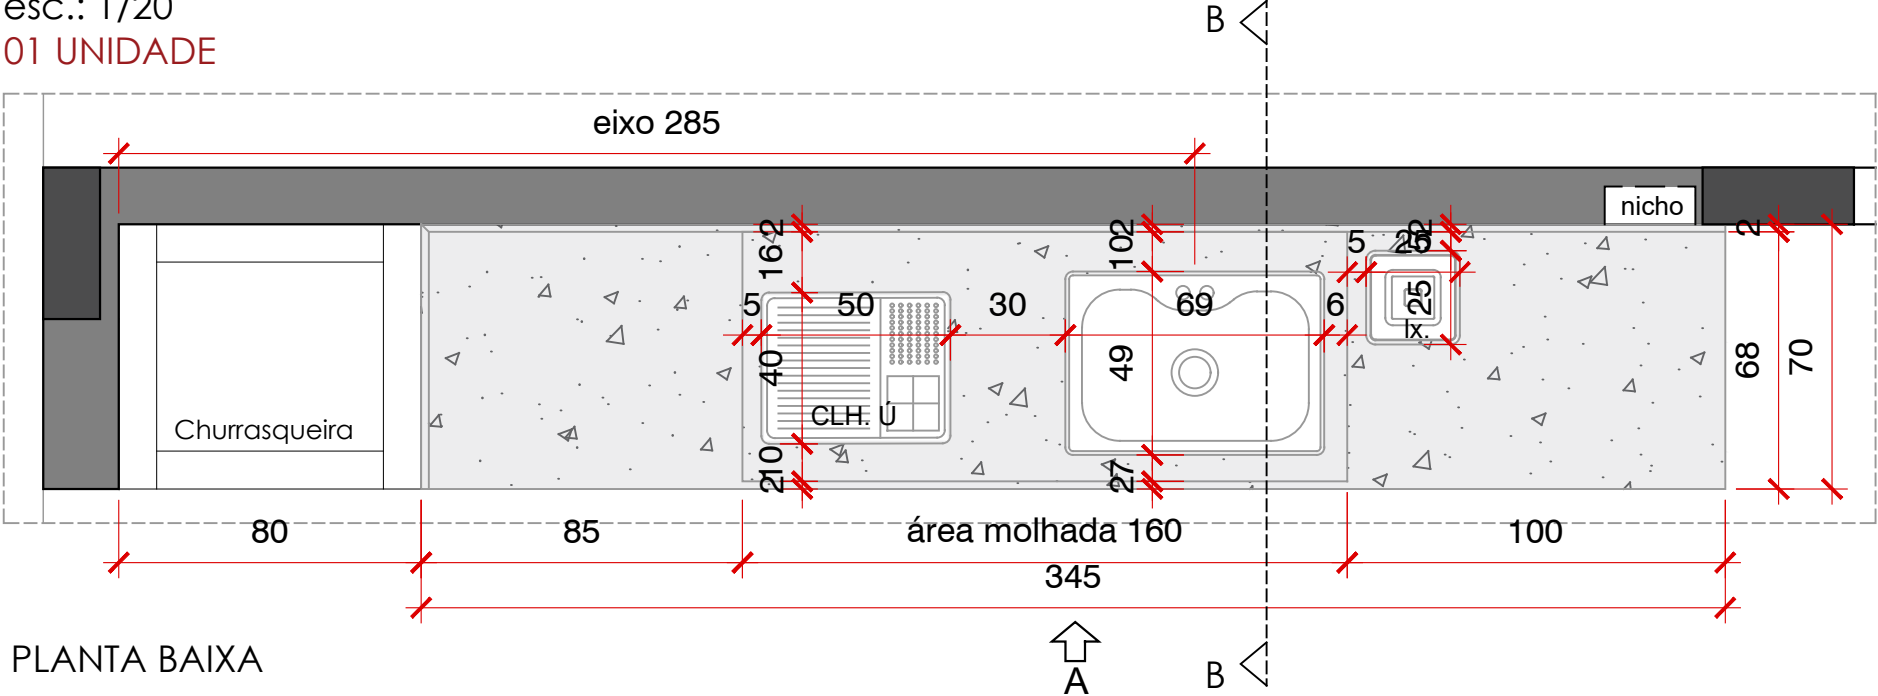

PLANTA BAIXA

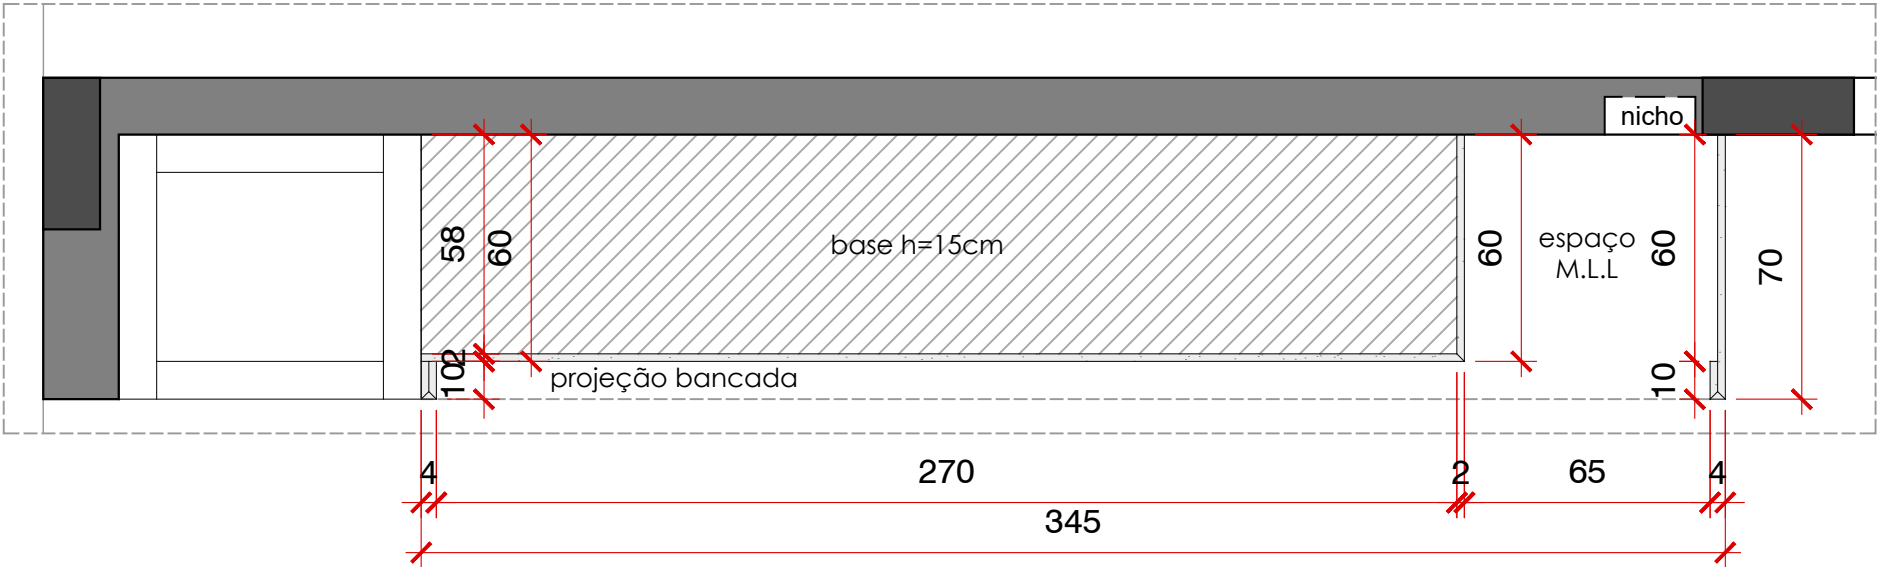

PLANTA BAIXA - SEM TAMPO

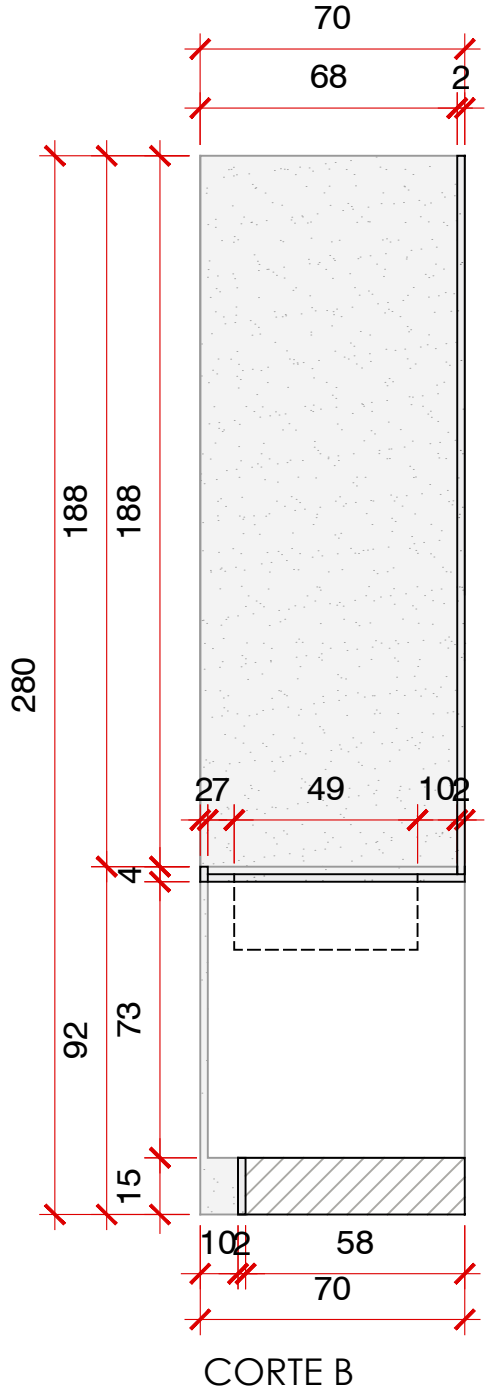

CORTE B

CONTINUA NA PRÓXIMA PRANCHA

ARQUITETURA E INTERIORES

DETALHAMENTO DE FACHADA

CLIENTE:	ARQUITETA:	DESENHO:	PRANCHA:	ÁREA ÚTIL:	ESCALA:	INDICADA	TIPOLOGIA:	DATA:	ARQ. VANESSA ORTIZ
RODRIGO CABRAL	Vanessa Ortiz	R00- Arqt. Sílvia Prestes	23.38				Residencial	MARÇO/2026	CAU-GO A61156-5
ENDEREÇO:									Tel: (62)3432-0811
Rua Buraneli, Qd. 06 Lt. 22 - Res. Villagio Toscana, Goiânia GO									projeto.ortizarquitetura@gmail.com

Verificar medidas no local

Kit Escorredor
Sobrepor Calha
Úmida Quadratta
3 Módulos
Cod. do Produto:
1446
CALHA ÚMIDA
(confirmar modelo
com cliente)



Bancada e
rodamão em
Mármore Paraná
Biancatto

Misturador
Monocomando de Mesa
para Cozinha Cromado
Spin One Gourmet -
DECA (confirmar modelo
com cliente)

Lixeira de Embutir
Tramontina Clean
Square em Aço Inox
com Balde Plástico 5L
(confirmar modelo
com cliente)
Cuba Tramontina
Undermount
Morgana em Aço
Inox com
Acabamento
Escovado 69x49 cm
(confirmar modelo
com cliente)

Rodapé em
Mármore Paraná
Biancatto, recua
10cm

PERSPECTIVA

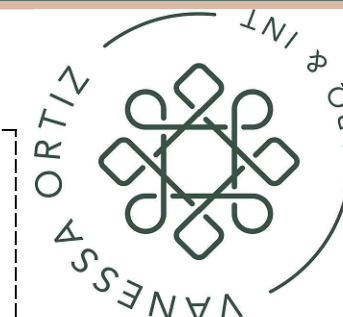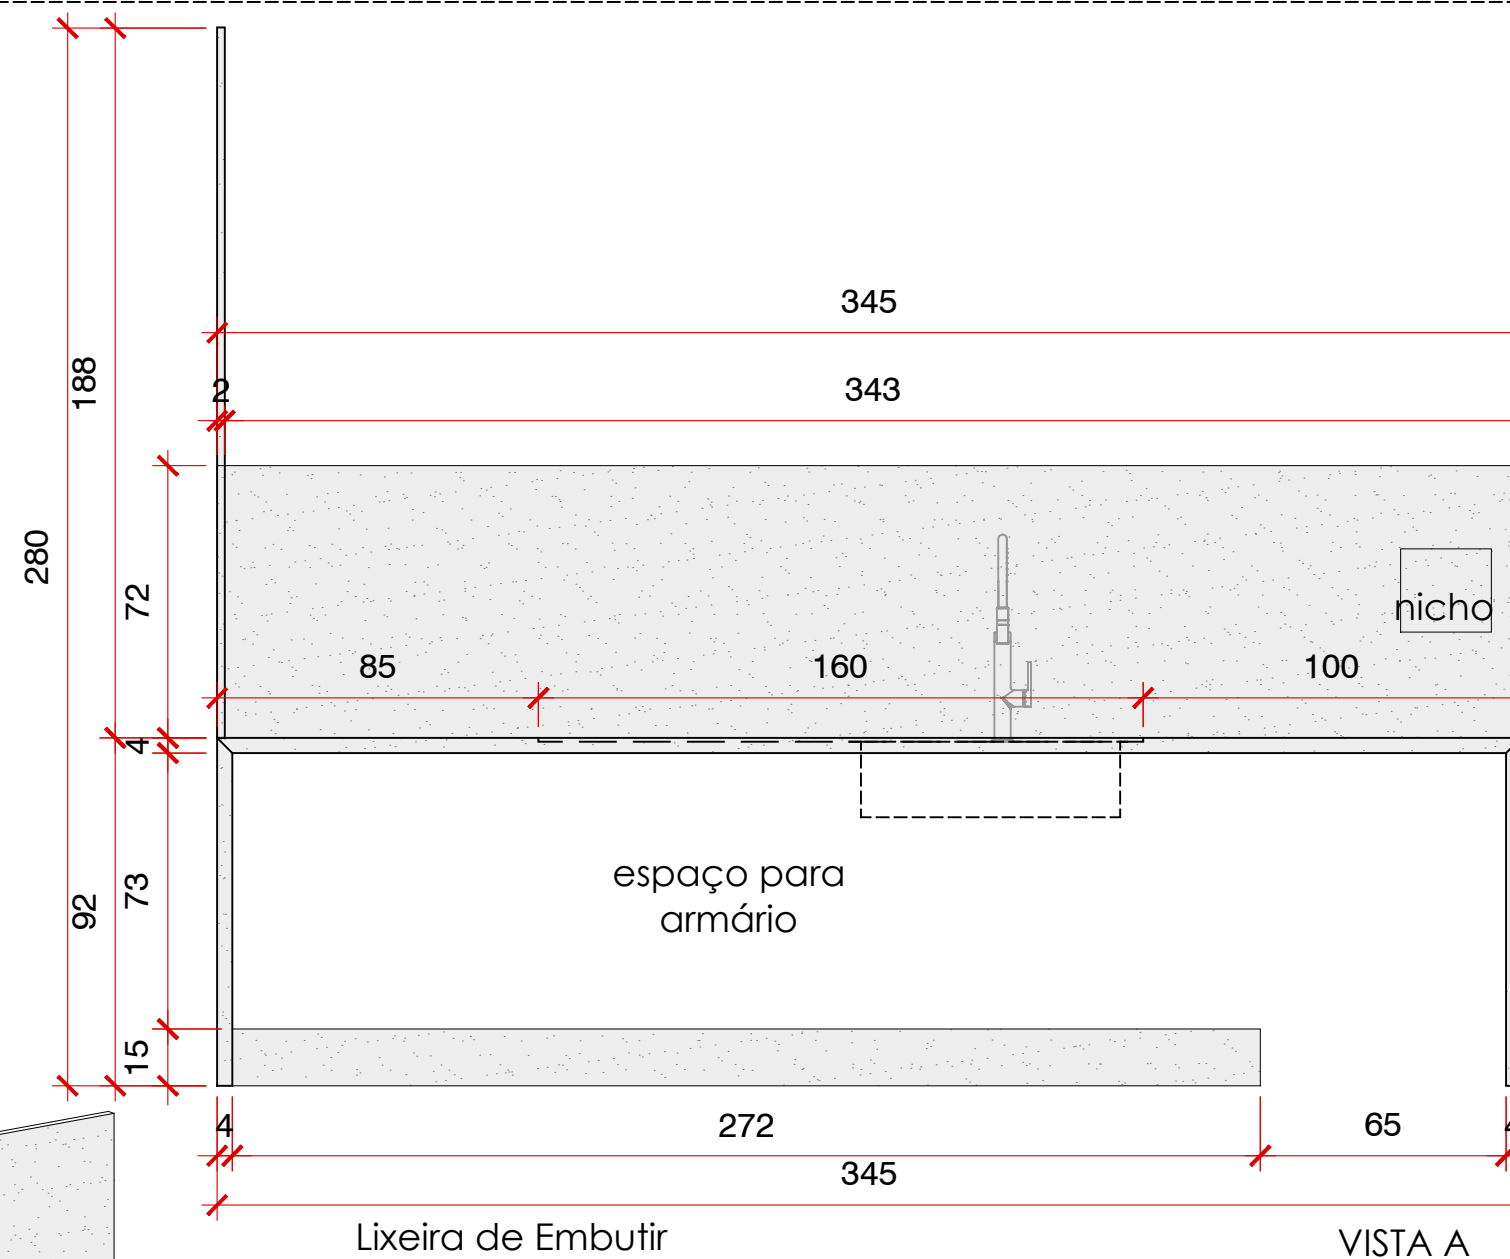

ARQUITETURA E INTERIORES




DETALHAMENTO DE FACHADA

CLIENTE:	ARQUITETA:	ESCALA:	ÁREA ÚTIL:	PRANCHA:	DESENHO:	ARQ. VANESSA ORTIZ
RODRIGO CABRAL	Vanessa Ortiz	INDICADA		24 .38	R00- Arqqt ^a . Silvia Prestes	CAU-GO A61156-5
ENDEREÇO:		TIPOLOGIA:	DATA:			Tel: (62)3432-0811
Rua Buranelli, Qd. 06 Lt. 22 - Res. Villagio Toscana, Goiânia GO		Residencial	MARCO/2026			projetos.ortizarquitetura@gmail.com






DETALHAMENTO – VARANDA GOURMET

Verificar medidas no local

DETALHE 03
ILHA
esc.: 1/25
01 UNIDADE

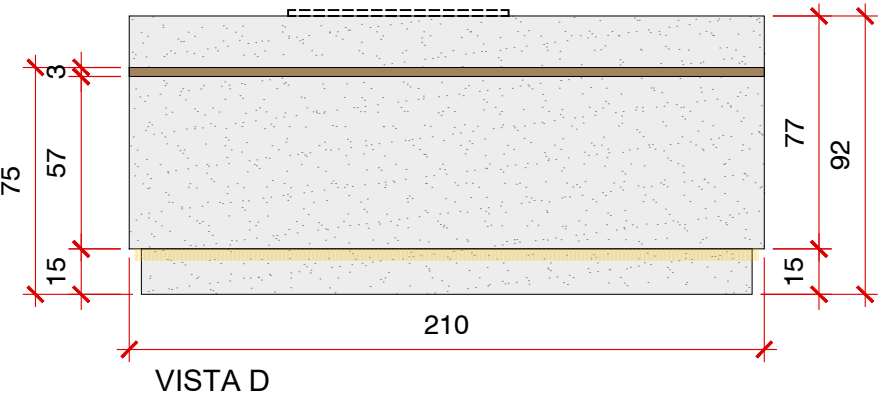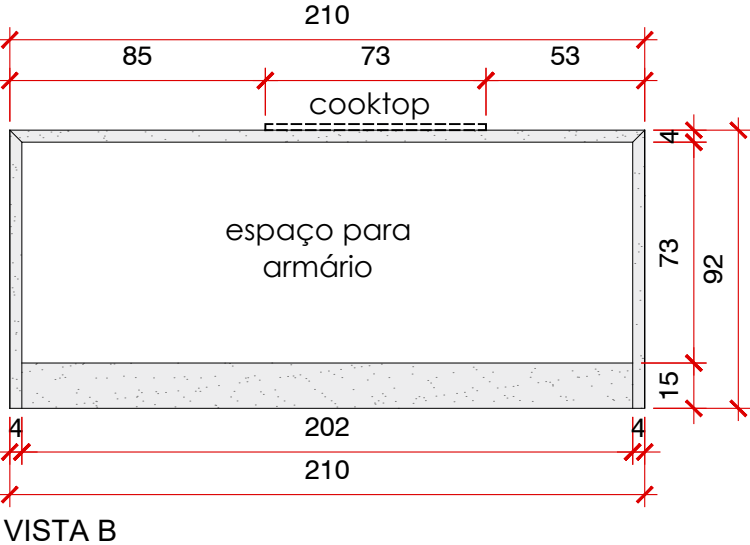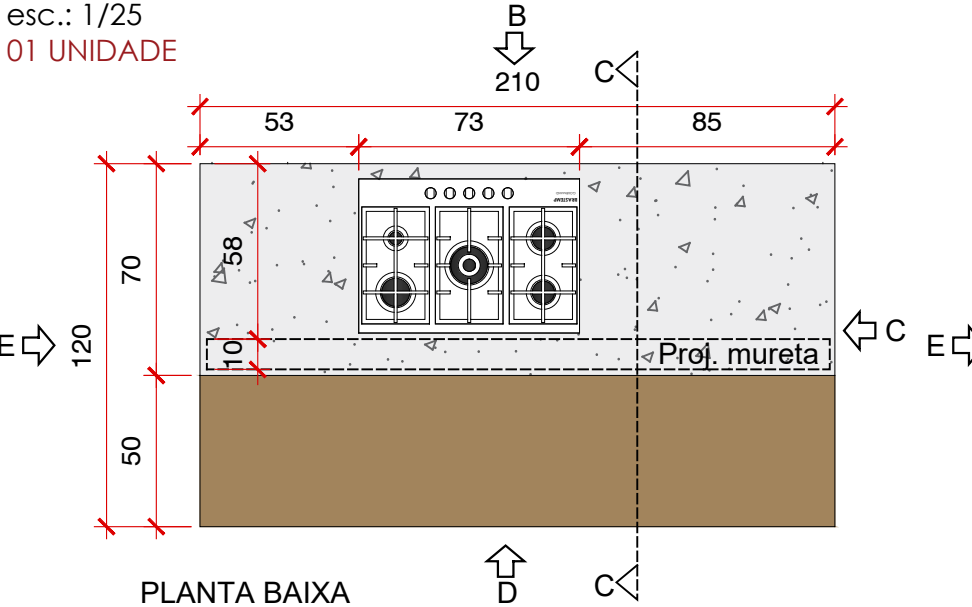

A chapa (pedra) deverá ser aprovada pelos clientes ANTES da execução da marmoraria.

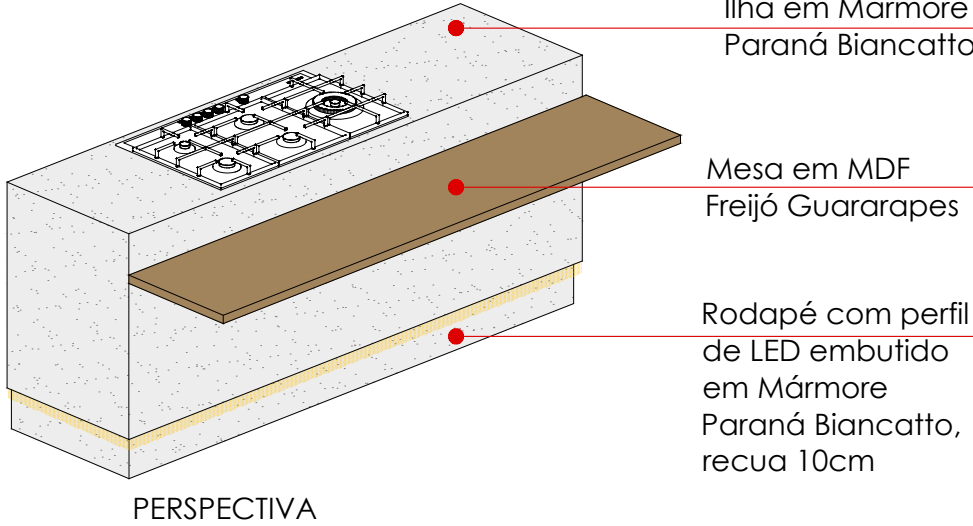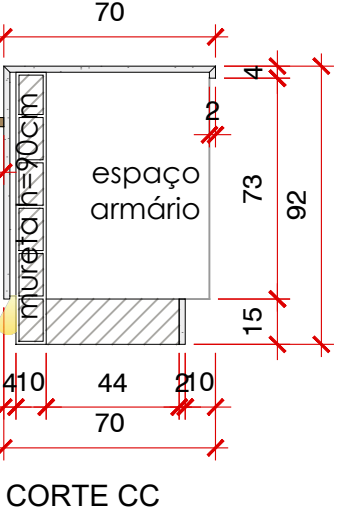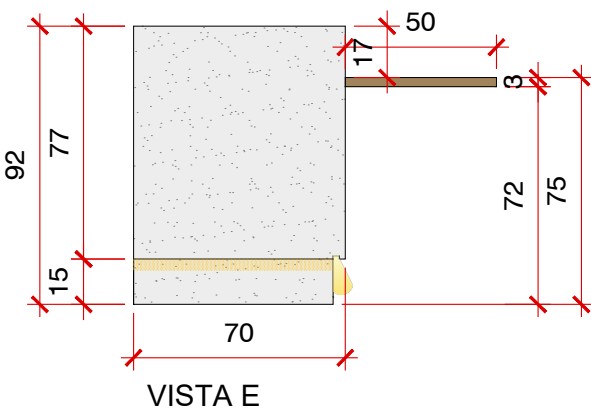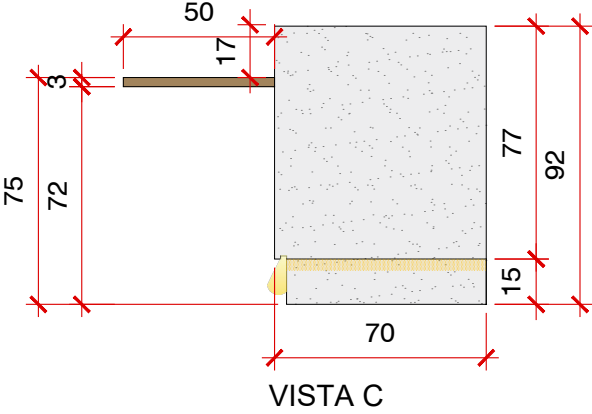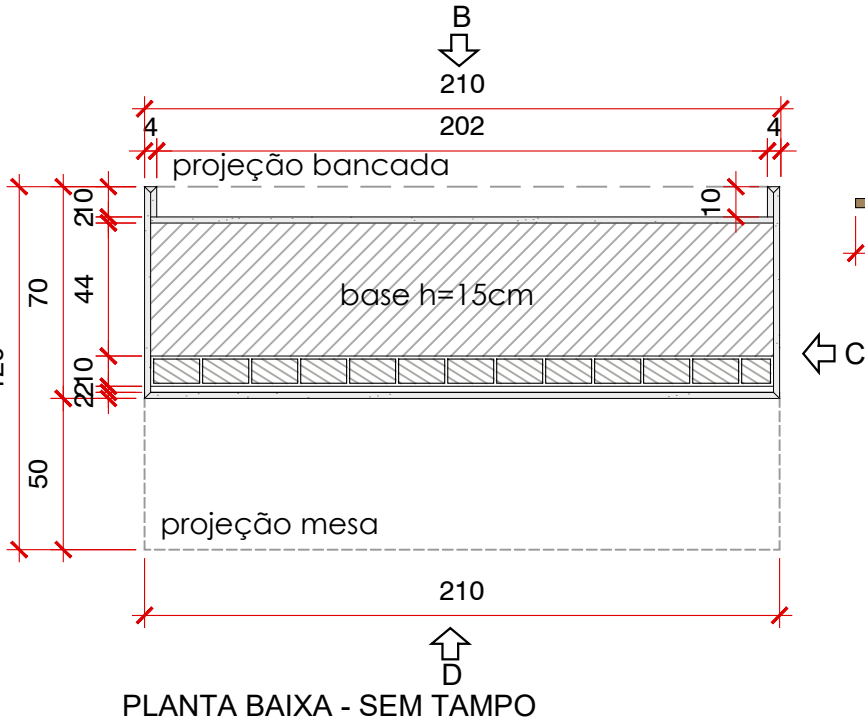


ARQUITETURA E INTERIORES
DETALHAMENTO DE FACHADA


CLIENTE:	ARQUITETA:	ESCALA:	PRANCHETA:	DESENHO:	ARQ. VANESSA ORTIZ
RODRIGO CABRAL	Vanessa Ortiz	INDICADA	25 .38	R00- Arqt. Sílvia Prestes	CAU-GO A61156-5
ENDEREÇO:	TIPOLOGIA:	ÁREA ÚTIL:	DATA:	proj.ortizarquitetura@gmail.com	Tel: (62)3432-0811
Rua Buranelli, Qd. 06 Lt. 22 - Res. Villagio Toscana, Goiânia GO	Residencial	MARÇO/2026			

DETALHAMENTO – VARANDA GOURMET


Verificar medidas no local

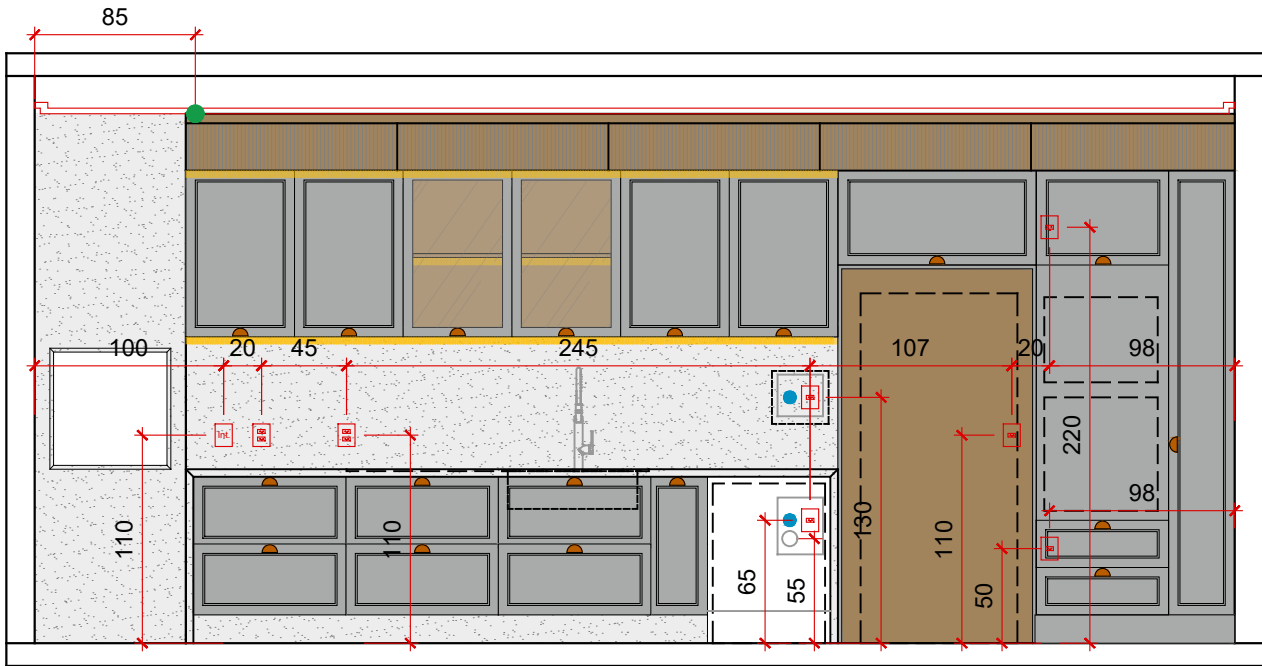

VISTA A - ELÉTRICO
Varanda Gourmet - esc.: 1/40

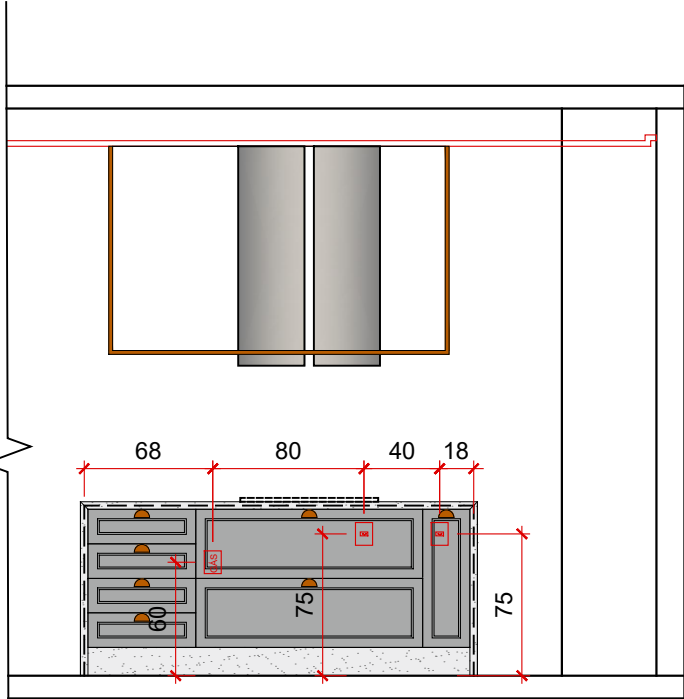

VISTA B - ELÉTRICO
Varanda Gourmet - esc.: 1/40

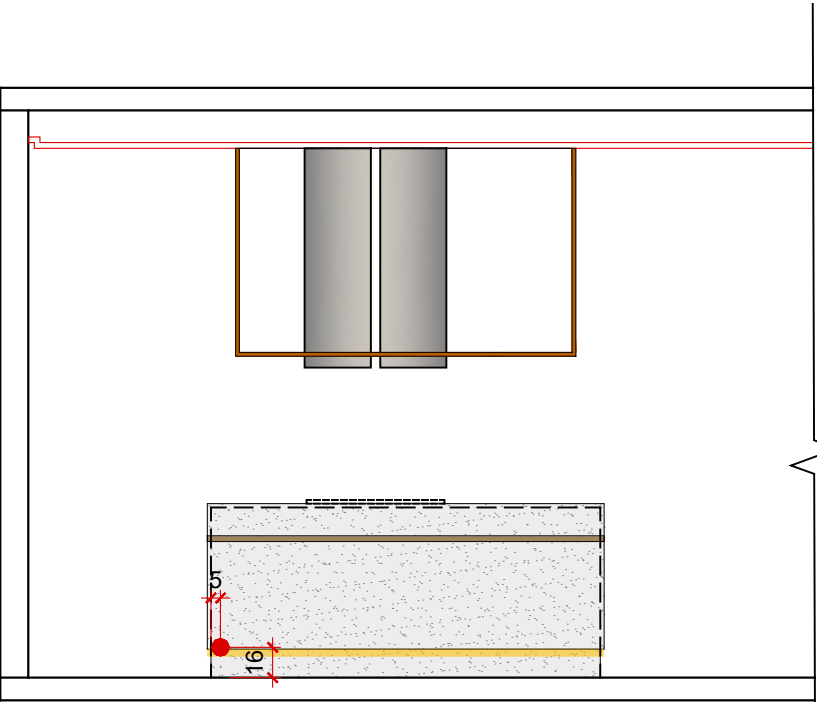

VISTA D - ELÉTRICO
Varanda Gourmet - esc.: 1/40

LEGENDA PONTOS DE LED

SIMB.	TIPO
●	- Ponto principal (ponto deixado no gesso pelo eletricista).
●	- Ponto principal (ponto deixado na parede pelo eletricista).
●	- Ponto de LED (puxado pelo marceneiro a partir do ponto principal deixado pelo eletricista).
●	- Ponto de LED (Arandela sugestão, confirmar com cliente).

OBS.:

- Para Áreas de molhadas e banhos utilizar perfis com proteção IP67.
- Utilizar Perfis com fonte de potência de 4,8w é Temperatura de 3000k.




ARQUITETURA E INTERIORES



DETALHAMENTO DE FACHADA

CLIENTE:	ARQUITETA:	DESENHO:	ARQ. VANESSA ORTIZ
RODRIGO CABRAL	Vanessa Ortiz	R00- Arqt. Silvia Prestes	CAU-GO A61156-5
ENDEREÇO:	DATA:	PRANCHAS:	Tel: (62)3432-0811
Rua Buraneli, Qd. 06 Lt. 22 - Res. Villagio Toscana, Goiânia GO	MARÇO/2026	26 .38	projeto.ortizarquitetura@gmail.com

Verificar medidas no local

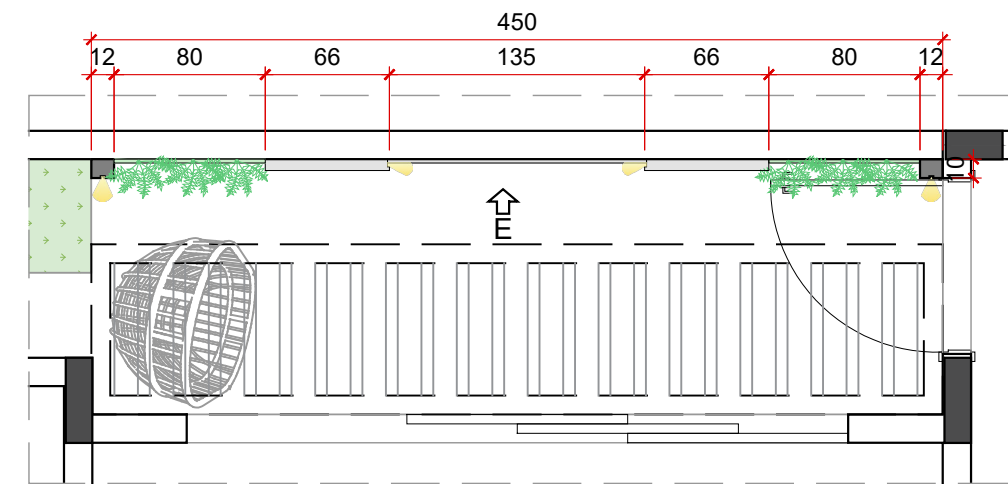

PLANTA MURO 2
esc.: 1/40

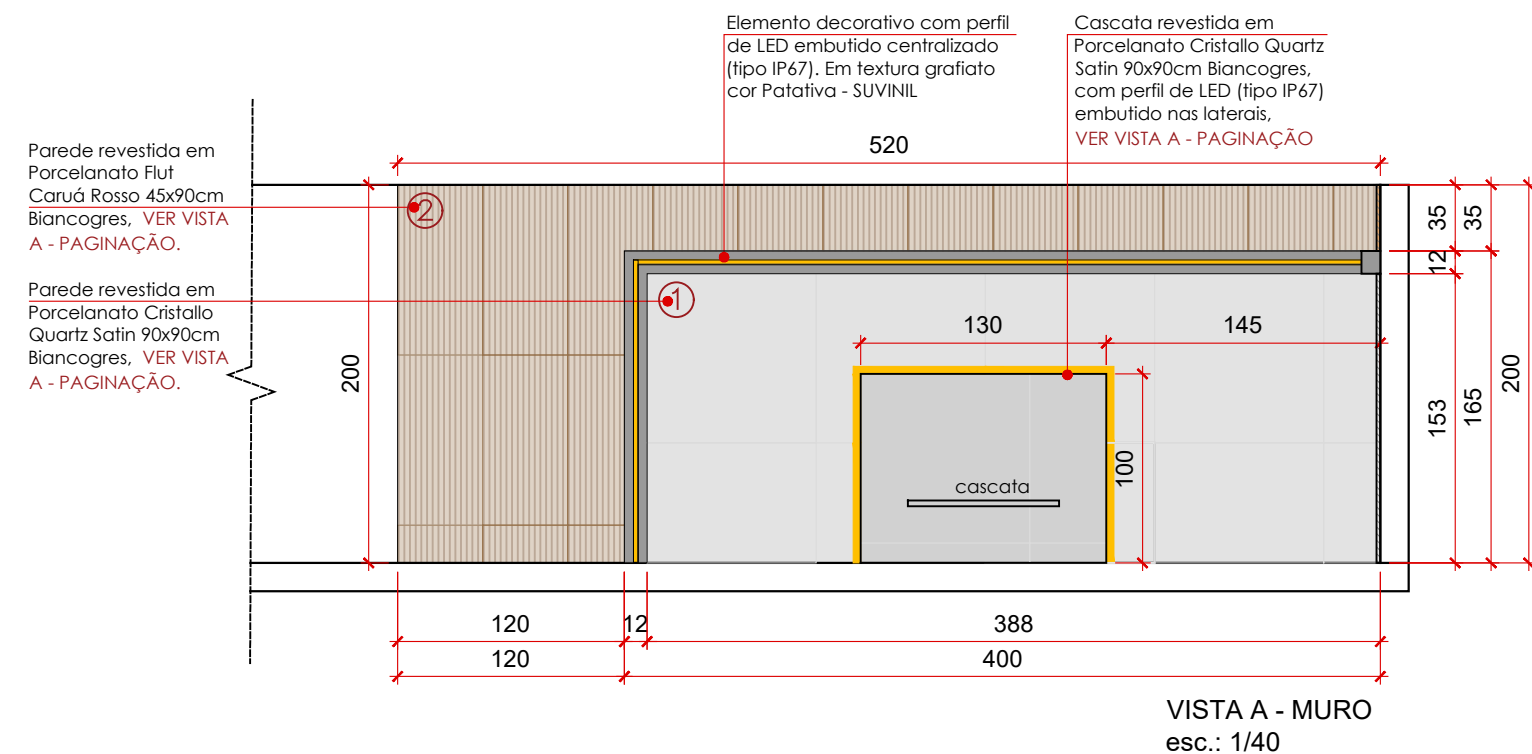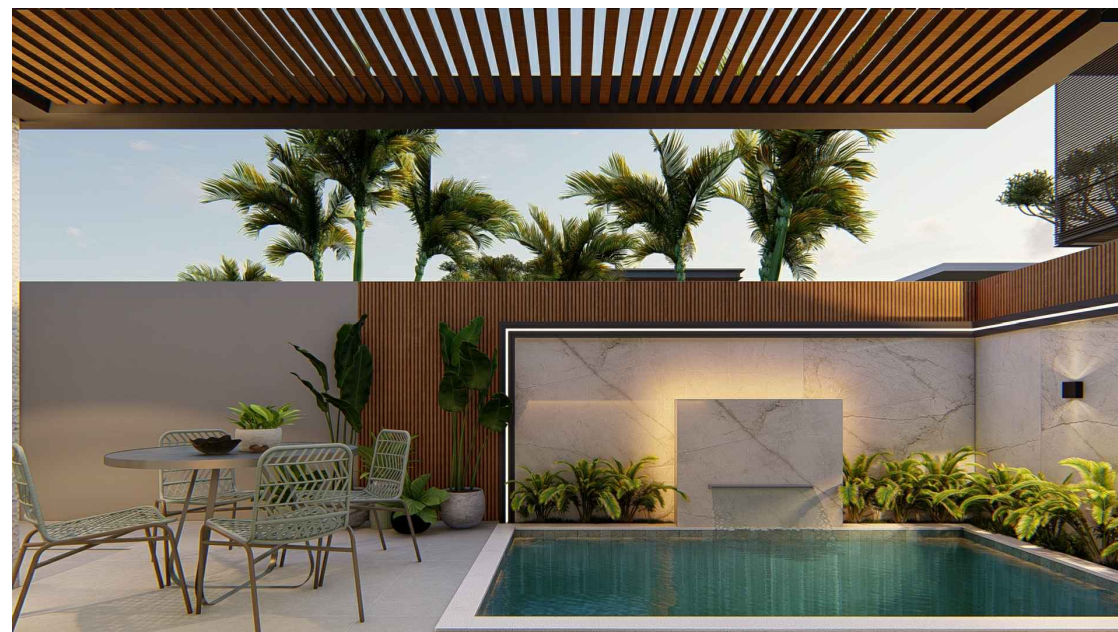

ARQUITETURA E INTERIORES

DETALHAMENTO DE FACHADA

ARQ. VANESSA ORTIZ

CAU-GO A61156-5

Tel: (62)3432-0811

projetos.ortizarquitetura@gmail.com

DESENHO:

R00- Arqt^a. Silvia Prestes

PRANCHA: 27.38

ÁREA ÚTIL:

ii

MARÇO/2026

ESCALA:

INDICADA

Residencial

ARQUITETA:

Vanessa Ortiz

22 - Res. Village


CLIENTE:

RODRIGO CABRAL


Rua Buranelli, Qd. 06

DETALHAMENTO – MURO


Verificar medidas no local

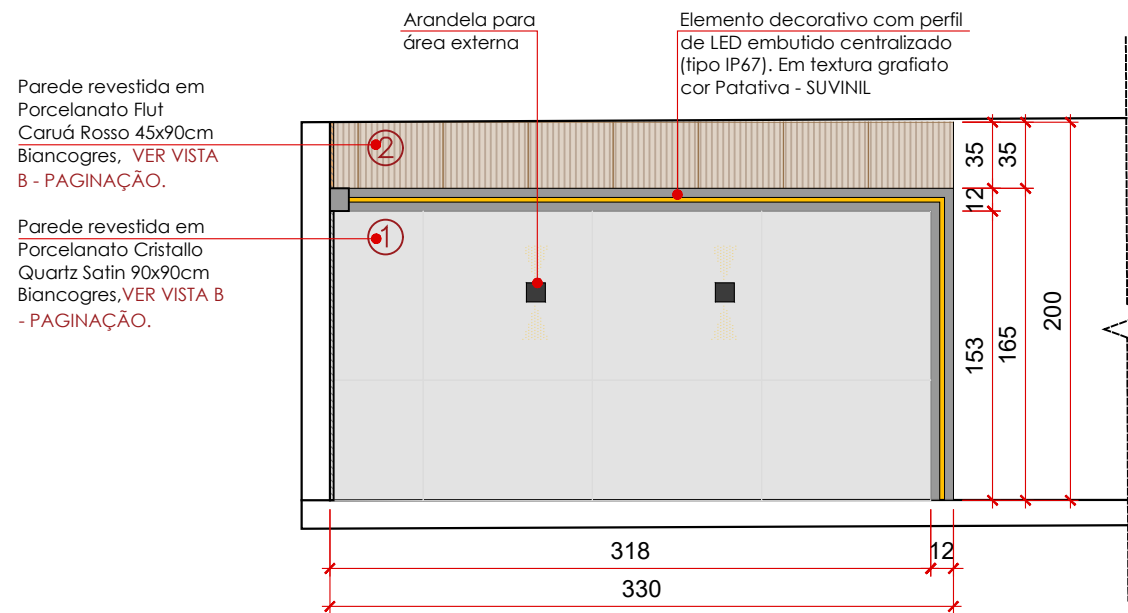


VISTA B - MURO
esc.: 1/40

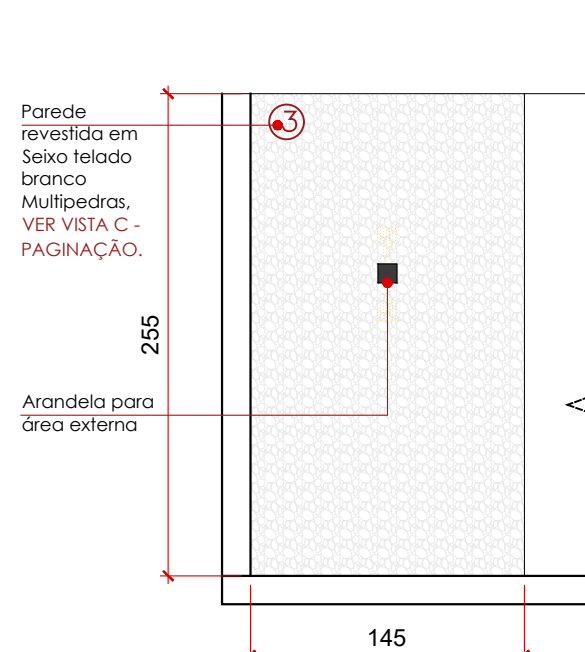

VISTA C - MURO
esc.: 1/40

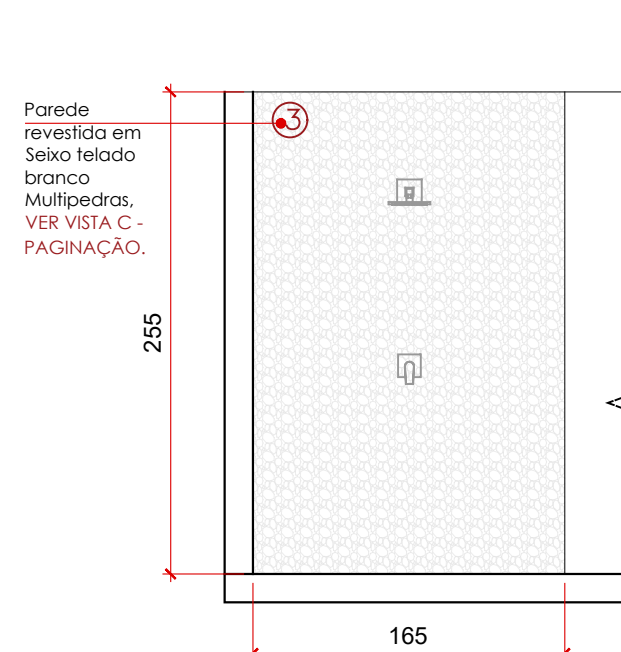

VISTA D - MURO
esc.: 1/40

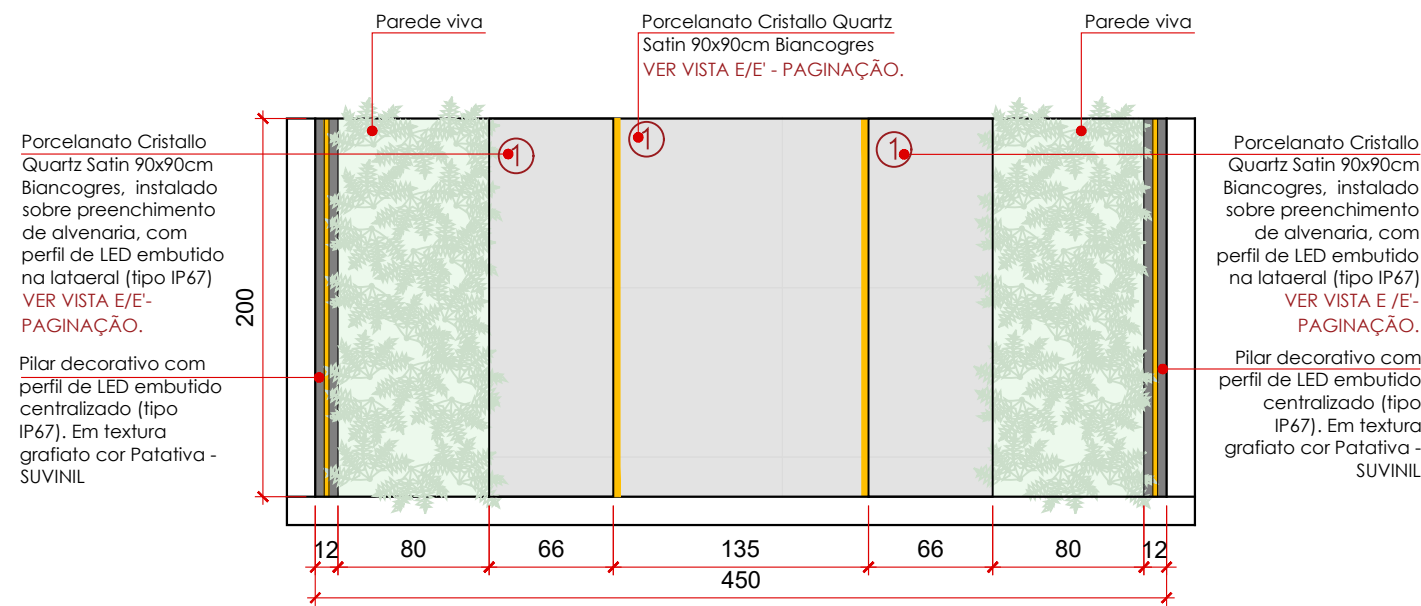

VISTA E - MURO
esc.: 1/50





ARQUITETURA E INTERIORES

DETALHAMENTO DE FACHADA

CLIENTE:	ARQUITETA:	DESENHO:	PRANCHETA:	ÁREA ÚTIL:	INDICADA	TIPOLOGIA:	DATA:
RODRIGO CABRAL	Vanessa Ortiz	ARQ. VANESSA ORTIZ	28.38			Residencial	MARÇO/2026
ENDEREÇO:							
Rua Buraneli, Qd. 06 Lt. 22 - Res. Village Toscana, Goiânia GO		CAU-GO A61156-5					
		Tel: (62)3432-0811					
		projeto.ortizarquitetura@gmail.com					

Verificar medidas no local

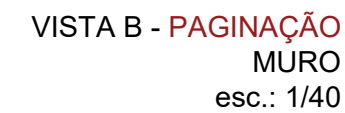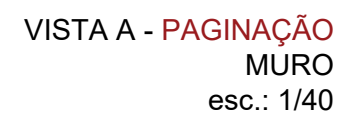

CONTINUA NA PRÓXIMA PRANCHA — — — — — ➔



ARQUITETURA E INTERIORES

DETALHAMENTO DE FACHADA

CLIENTE: **RODRIGO CABRAL**
ARQUITETA: **Vanessa Ortiz**
ENDEREÇO:

ESCALA:
INDICADA
TIPOLOGIA:
Residencial

ÁREA ÚTIL:
DATA: **MARÇO/2026**


PRANCHIA:
30.3

DESENHO:
R00- Arqt^a. Silvia Prestes


ARQ. VANESSA ORTIZ
CAU-GO A61156-5
Tel: (62)3432-0811
arquitetura@gmail.com

DETALHAMENTO – MURO

Verificar medidas no local

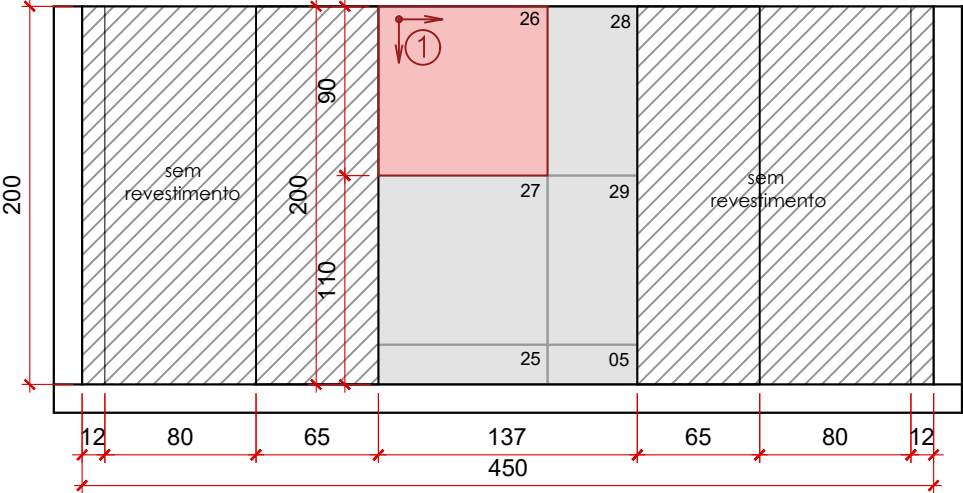

VISTA E - PAGINAÇÃO
MURO
esc.: 1/40

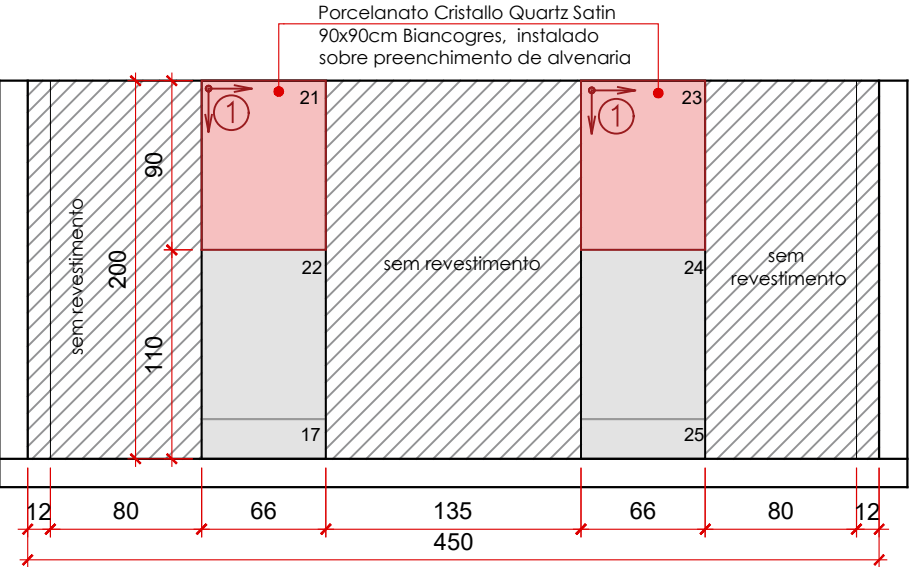

VISTA E' - PAGINAÇÃO
MURO
esc.: 1/40

LEGENDA DE MATERIAIS - MURO

	TIPO	DIMENSÕES	MATERIAL			
			JUNTA DE ASSENT.	REJUNTE	QUANT.	QUANT. +10%
1	Porcelanato Cristallo Quartz Satin - Biancogres	90x90cm	1.5mm	platina	29 peças	32 peças
2	Porcelanato Flut Caruá Rosso - Biancogres	45x90cm	1.5mm	argila	15 peças	17 peças

Em caso de dúvida quanto ao assentamento dos porcelanatos/revestimentos, contatar arquiteta responsável, antes de qualquer instalação.



1 Porcelanato
Cristallo Quartz
Satin 90x90cm
Biancogres




2 Porcelanato
Flut Caruá
Rosso 45x90cm
Biancogres

ARQUITETURA E INTERIORES

DETALHAMENTO DE FACHADA


DETALHAMENTO – PISCINA

Verificar medidas no local

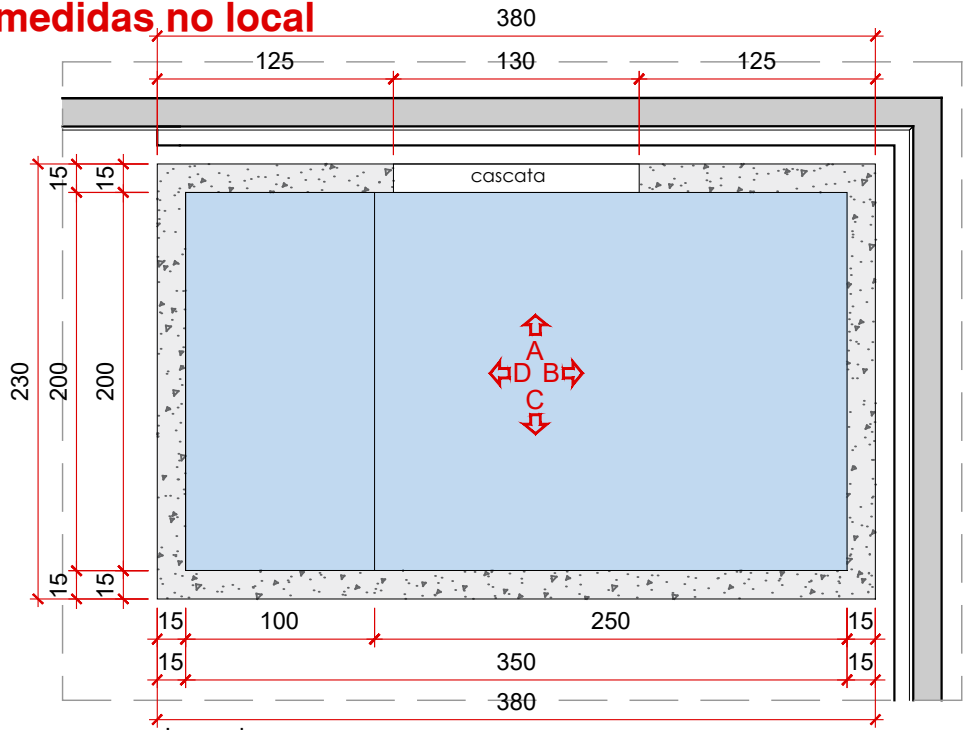


Legenda:
Borda Piscina no
Mármore Bege Bahia
Escovado


PLANTA BAIXA
Piscina
esc.: 1/40

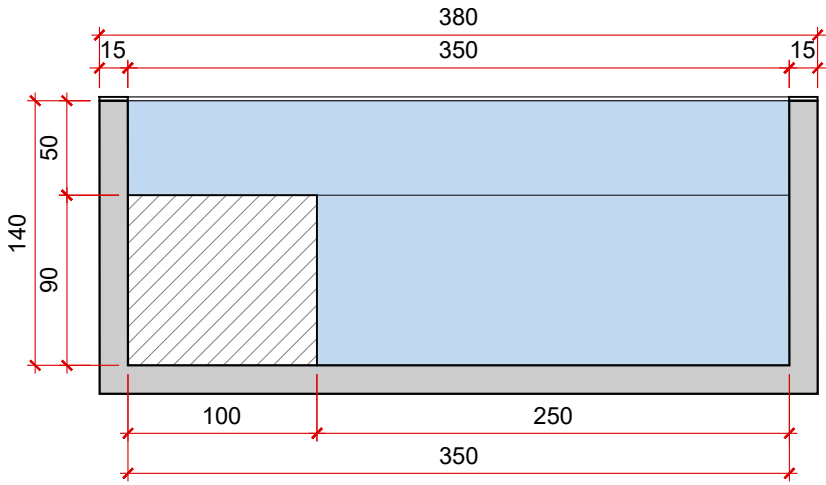


VISTA A - PISCINA
esc.: 1/40

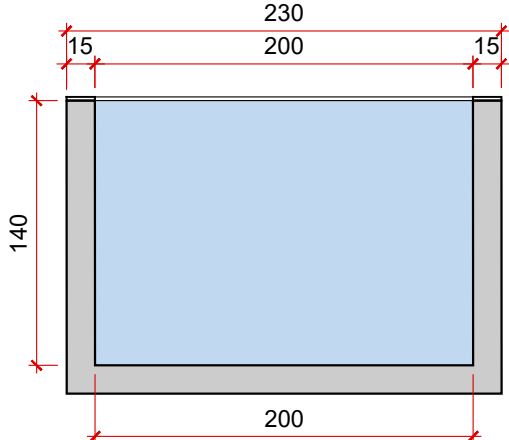

VISTA B - PISCINA
esc.: 1/40

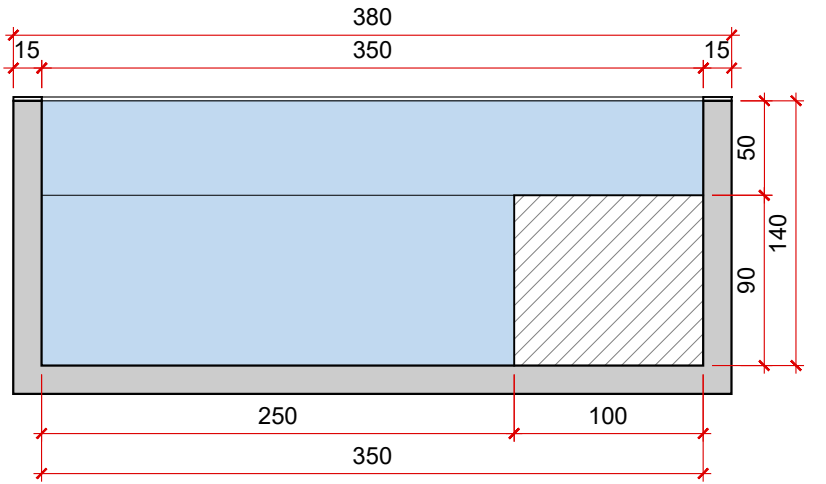

VISTA C - PISCINA
esc.: 1/40

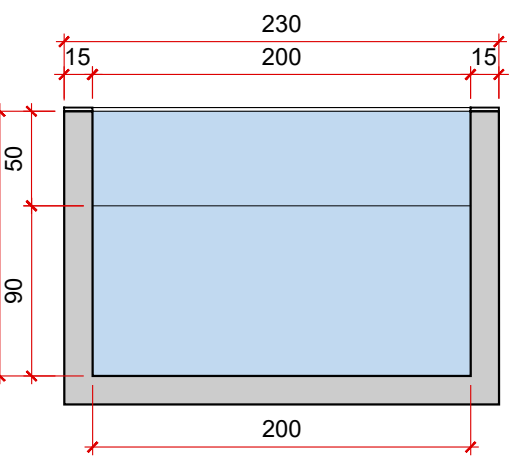


VISTA D - PISCINA
esc.: 1/40

LEGENDA DE MATERIAIS - PISCINA

	MATERIAL					
	TIPO	DIMENSÕES	JUNTA DE ASSENT.	REJUNTE	QUANT.	QUANT. +10%
1	Revestimento à definir	-	-	-	20,59m²	22,65m²

Em caso de dúvida quanto ao assentamento dos porcelanatos/revestimentos, contatar arquiteta responsável, antes de qualquer instalação.

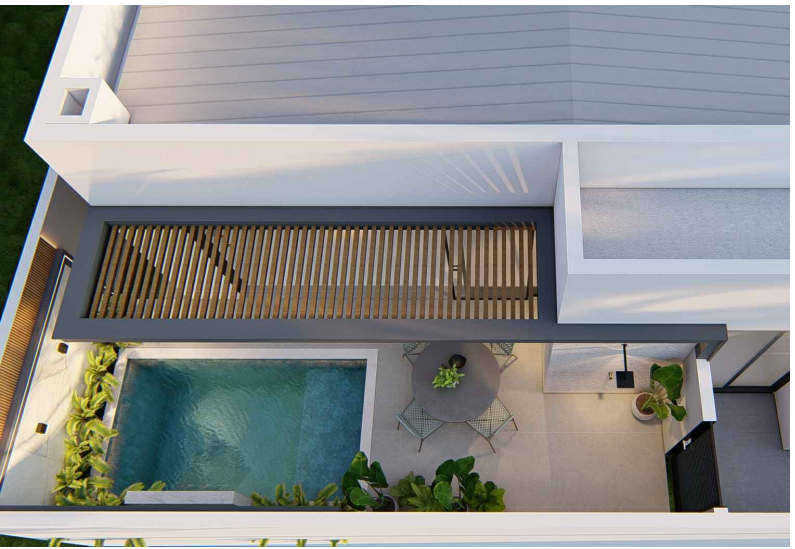


ARQUITETURA E INTERIORES

DETALHAMENTO DE FACHADA

CLIENTE:	ARQUITETA:	DESENHO:	PRANCHA:	ÁREA ÚTIL:	DATA:
RODRIGO CABRAL	Vanessa Ortiz	R00- Arqt. Silvia Prestes	32 .38		MARÇO/2026
ENDEREÇO:					
Rua Buraneli, Qd. 06 Lt. 22 - Res. Villagio Toscana, Goiânia GO					

ARQ. VANESSA ORTIZ
CAU-GO A61156-5
Tel: (62)3432-0811
projeto.ortizarquitetura@gmail.com

Verificar medidas no local

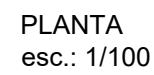

FACHADA FRONTAL

FACHADA POSTERIOR

Pergolado 01,
ver Detalhe 01

FACHADA LAT. DIREITA

Pergolado 02,
ver Detalhe 02

ARQUITETURA E INTERIORES

DETALHAMENTO DE FACHADA

CLIENTE: **RODRIGO CABRAL**

CLIENTE: **RODRIGO CABRAL**
ARQUITETA: **Vanessa Ortiz**
ENDEREÇO: **Rua Buranelli, Qd. 06 Lt. 22 - Res. Villageio Toscana, Goiânia GO**


ESCALA:
INDICADA
TIPOLOGIA:
Residencial

ÁREA ÚTIL:
DATA: MARÇO/2020

PRANCHA: 33.38

DESENHO:
R00- Arqt^a. Silvia Prestes

ARQ. VANESSA ORTIZ
CAU-GO A61156-5
Tel: (62)3432-0811
zarquitetura@gmail.com

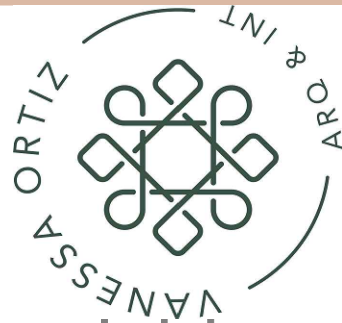

Verificar medidas no local



A modern house with a stone wall and a balcony with hanging plants. The house features a large stone wall on the left side and a balcony with a wooden railing and hanging plants. A white car and a black car are parked in the driveway, and a motorcycle is parked in the foreground. The house is illuminated by warm lights, and the sky is a soft blue.



ARQ. VANESSA ORTIZ
CAU-GO A61156-5
Tel: (62)3432-0811
arquitetura@gmail.com

DESENHO:
R00- Arqt^a. Silvia Prestes

PRINCHA: 34.38

ÁREA ÚTIL:
DATA: MARÇO/2026

ESCALA:
INDICADA
TIPOLOGIA:
Residencial

CLIENTE: **RODRIGO CABRAL**
ARQUITETA: **Vanessa Ortiz**
ENDEREÇO: **Rua Buranelli, Qd. 06 Lt. 22 - Res. Village Toscana, Goiânia GO**

ARQUITETURA E INTERIORES

Verificar medidas no local



Alvenaria Geral em
textura grafiato cor
Papel Picado –
Suvinil.

Elemento de Fachada
em textura grafiato cor
Patativa – Suvinil,
Pingadeira 3cm.

Elemento de Fachada em
textura grafiato cor
Patativa – Suvinil,
Pingadeira 3cm.

Marquise em textura
cimento queimado cor
Avenida Expressa –
Suvinil, pingadeira 3cm.

Elemento de Fachada
em Pedra Natural com
Perfil de Led embutido.

04 03 02 01

P.N.T.

P.N.T.

FACHADA LATERAL ESQUERDA



ARQ. VANESSA ORTIZ
CAU-GO A61156-5
Tel: (62)3432-0811
arquitetura@gmail.com

DESENHO:
R00- Arqt^a. Silvia Prestes

PRANCHA: 35.38

ÁREA ÚTIL:
DATA: MARÇO/2026

ESCALA:
INDICADA




TIPOLOGIA:
Residencial

CLIENTE: **RODRIGO CABRAL**
ARQUITETA: **Vanessa Ortiz**
ENDEREÇO: **Rua Buranelli, Qd. 06 Lt. 22 - Res. Villagio Toscana, Goiânia GO**

ARQUITETURA E INTERIORES

DETALHAMENTO DE FACHADA

Verificar medidas no local

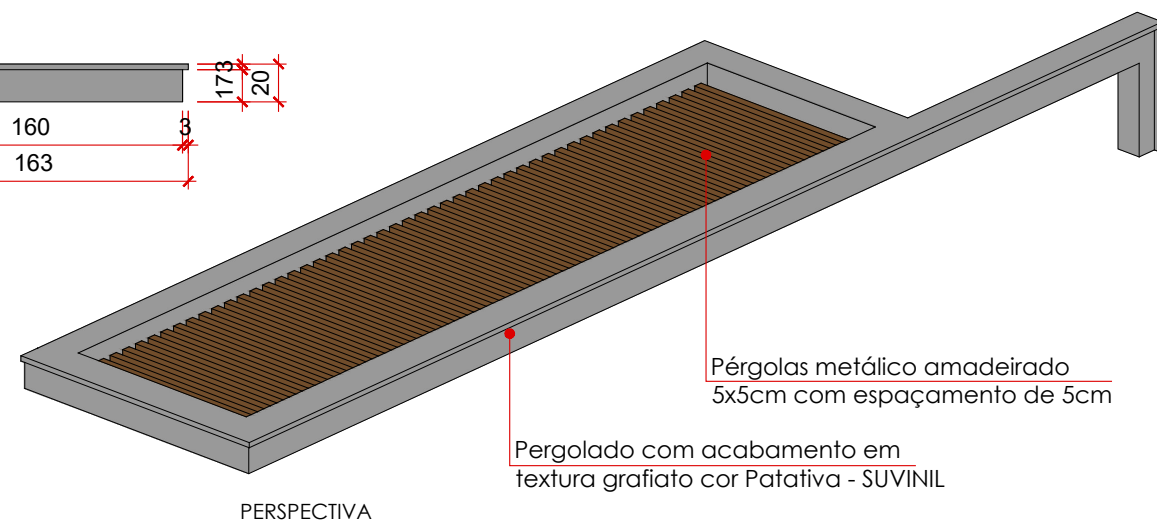
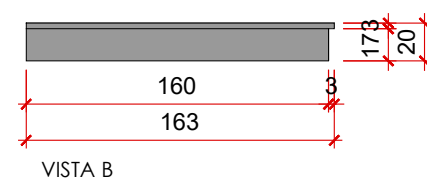
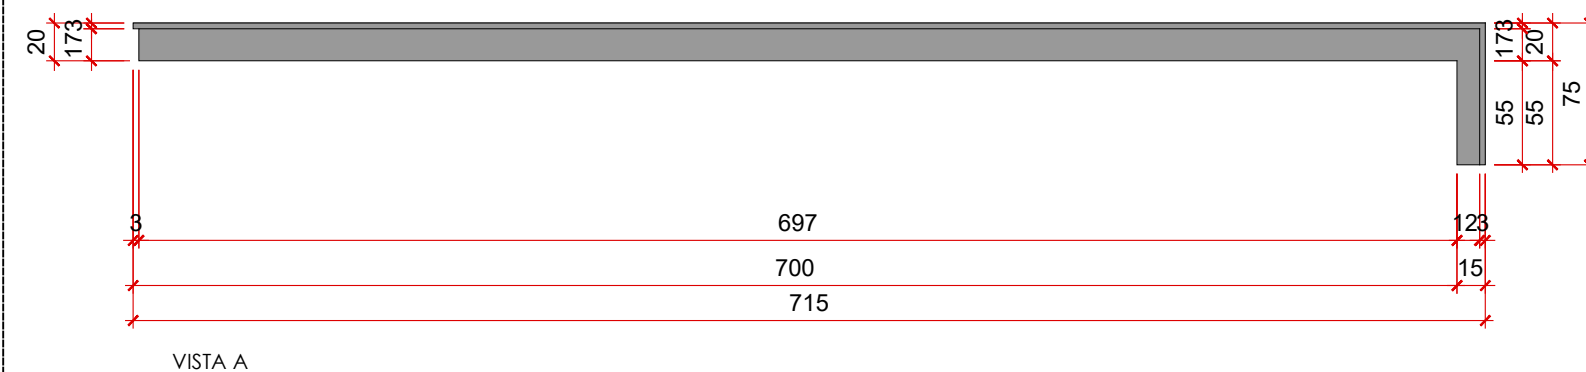
[illegible]

Pérgolas metálico amadeirado
5x5cm com espaçamento de 5cm

Pergolado com acabamento em
textura grafiato cor Patativa - SUVINIL

PERSPECTIVA

Architectural drawing of a low plant (Planta Baixa) showing a rectangular layout with dimensions. The drawing includes a grid of vertical lines representing plant spacing. Dimensions are given in centimeters: total width 450, internal width 430, total height 90, and internal height 70. Margins are 10 cm on all sides. A section line A-A is indicated at the bottom.

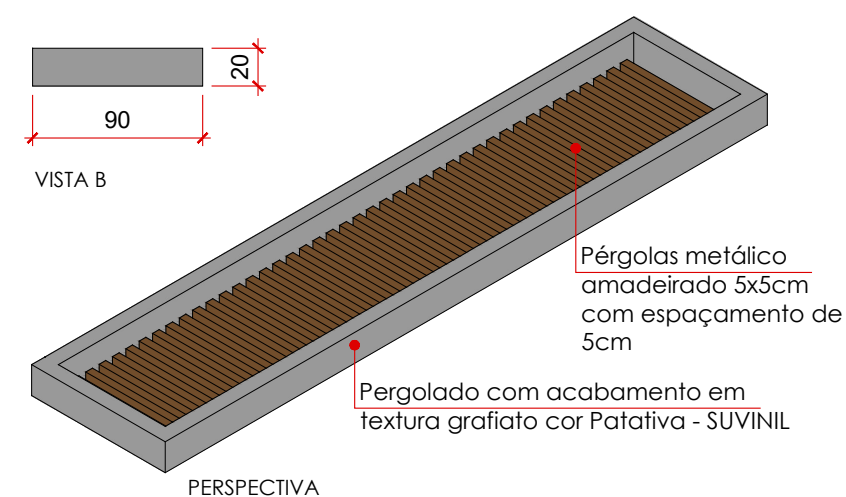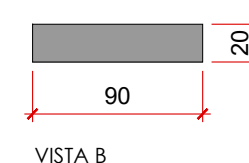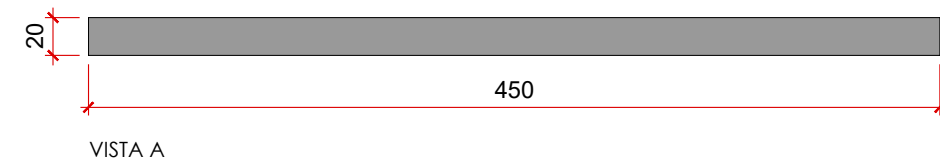

Pérgolas metálico
amadeirado 5x5cm
com espaçamento de
5cm

Pergolado com acabamento em
textura grafiato cor Patativa - SUVINIL

PERSPECTIVA



ARQUITETURA E INTERIORES

DETALHAMENTO DE FACHADA

CLIENTE: **RODRIGO CABRAL**
ARQUITETA: **Vanessa Ortiz**
ENDERECO:

CLIENTE: **ARQUITETA:**
RODRIGO CABRAL
Vanessa Ortiz

ENDEREÇO:
Rua Buranelli, Qd. 06 Lt. 22 - Res. Villagio Toscana, Goiânia GO

ESCALA:
INDICADA
TIPOLOGIA:
Residencial

ÁREA ÚTIL:
DATA:
MARÇO/2026


PRANCHIA:
36 .38

DESENHO:
R00- Arqt^a. Silvia Prestes

ARQ. VANESSA ORTIZ
CAU-GO A61156-5
Tel: (62)3432-0811
arquitetura@gmail.com

projetos.ortizarquitetura@gmail.com

Verificar medidas no local

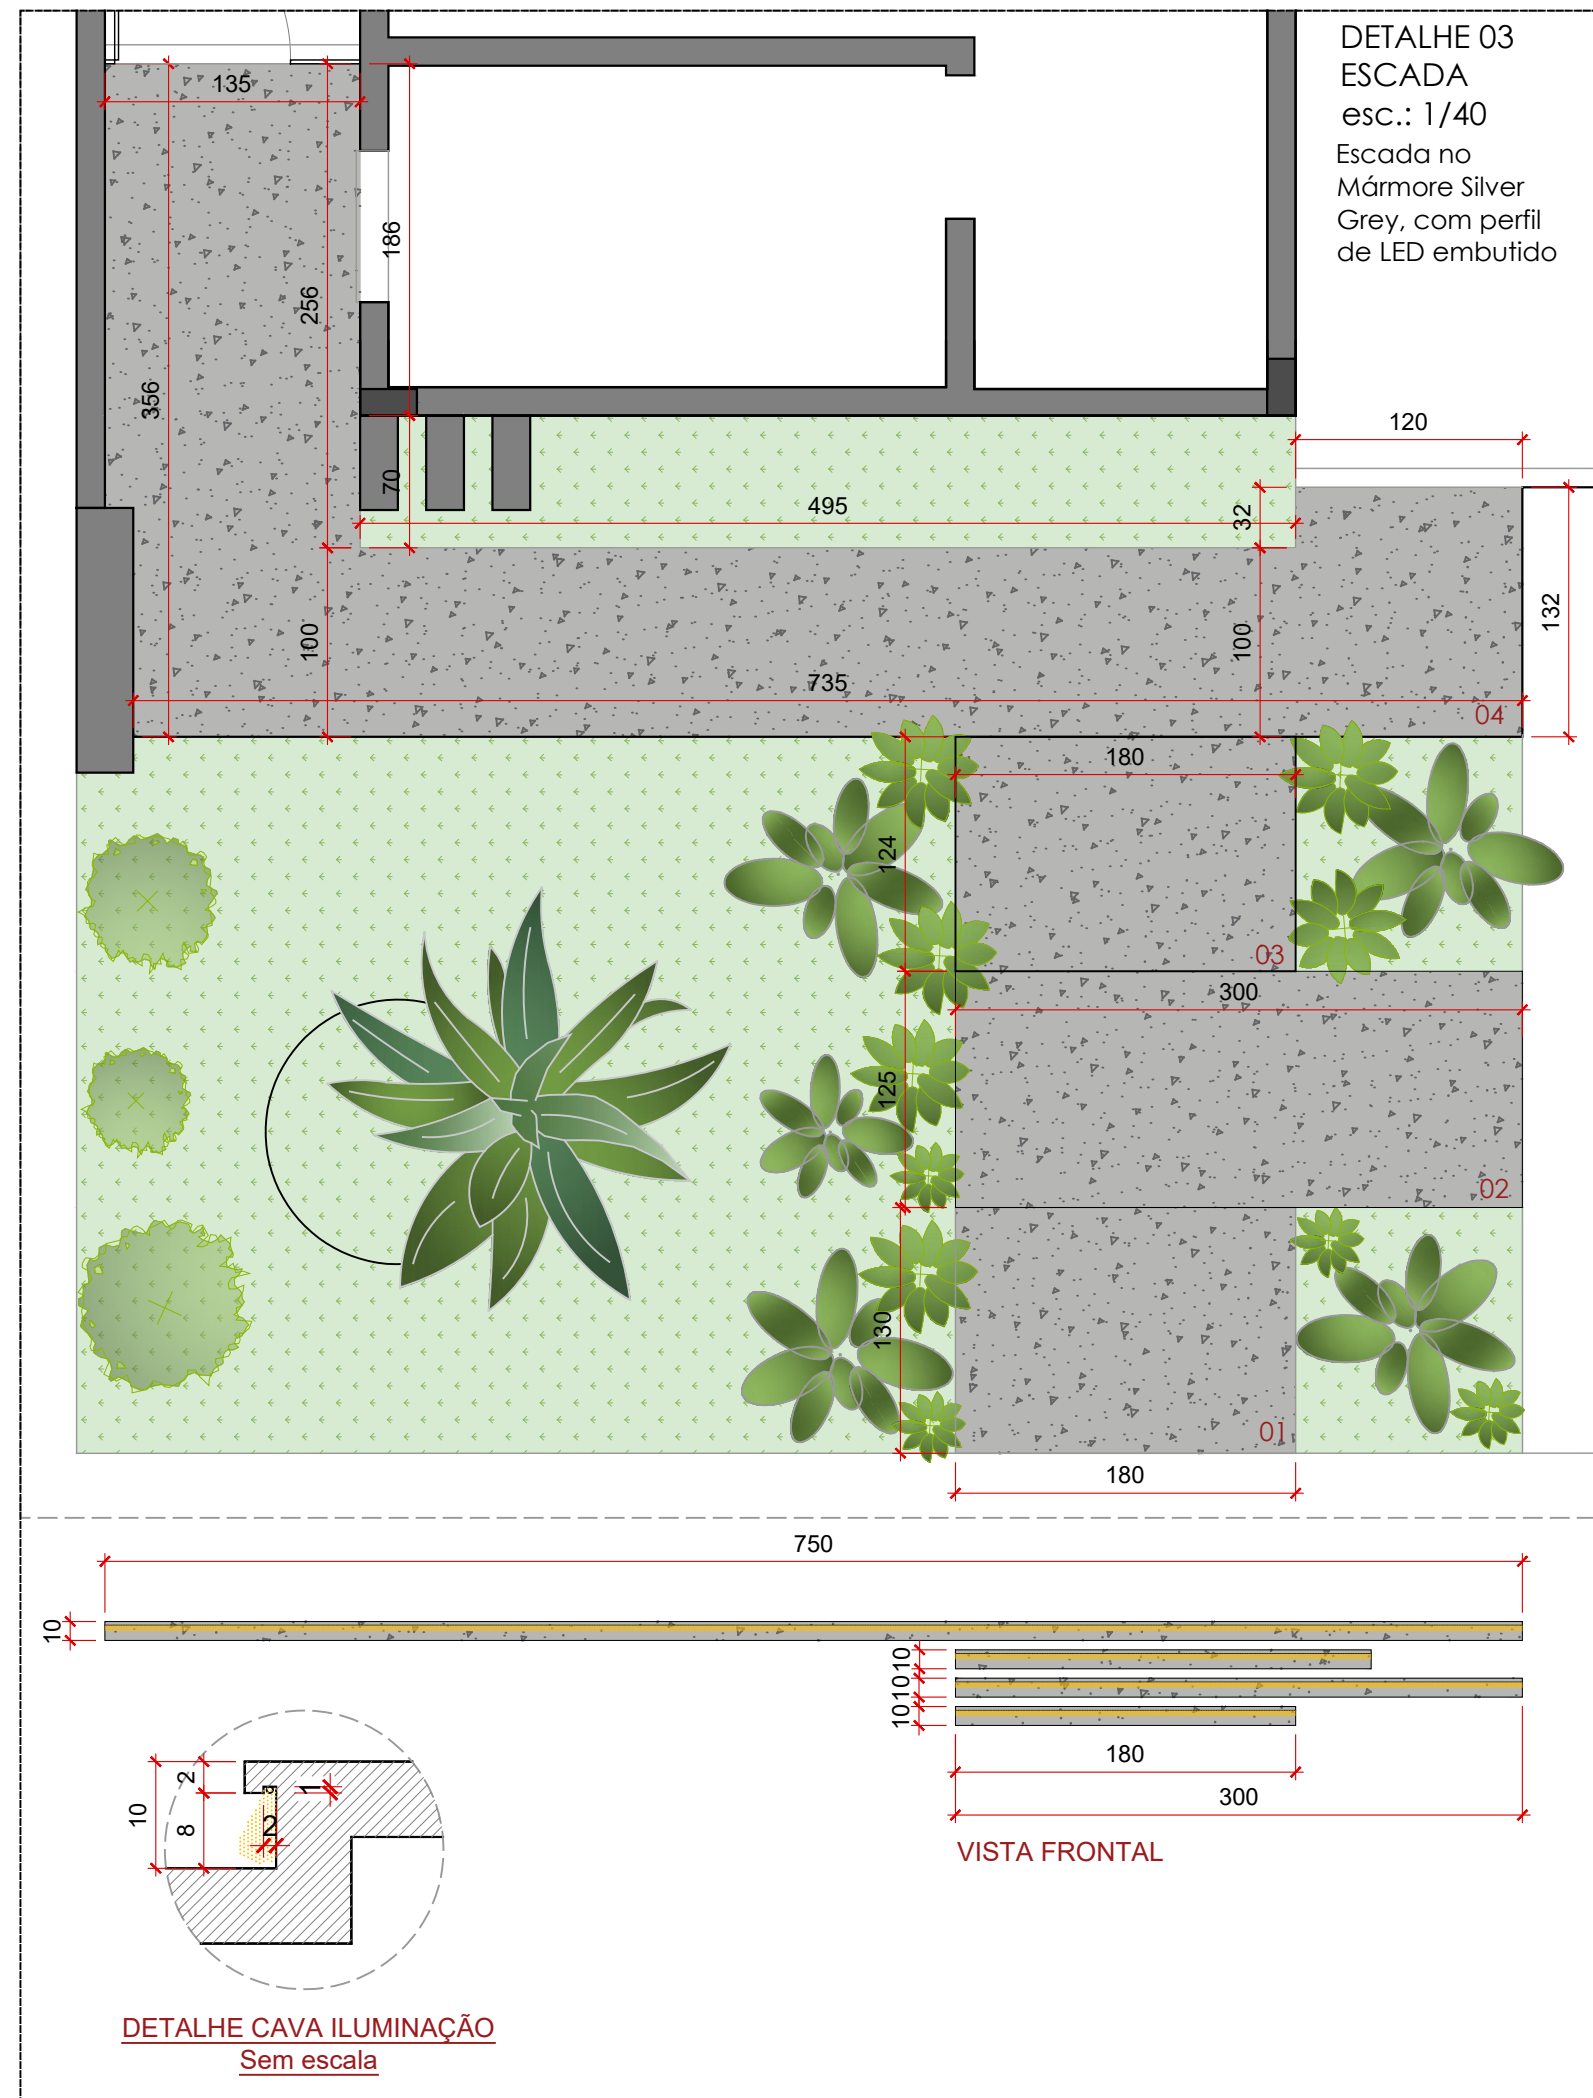

ARQUITETURA E INTERIORES

DETALHAMENTO DE FACHADA

CLIENTE: **RODRIGO CABRAL**
ARQUITETA: **Vanessa Ortiz**
ENDEREÇO:

CLIENTE: **RODRIGO CABRAL**
ARQUITETA: **Vanessa Ortiz**
ENDEREÇO: **Rua Buranelli, Qd. 06 Lt. 22 - Res. Villageio Toscana, Goiânia GO**

ESCALA:
INDICADA
TIPOLOGIA:
Residencial

ÁREA ÚTIL:
DATA: **MARÇO/2026**

PRANCHA: 37.38

DESENHO:
R00- Arqt^a. Silvia Prestes


ARQ. VANESSA ORTIZ
CAU-GO A61156-5
Tel: (62)3432-0811
zarquitetura@gmail.com

Verificar medidas no local





SIMB.	TIPO
	- Ponto principal (ponto deixado no gesso pelo eletricista).
	- Ponto principal (ponto deixado na parede pelo eletricista).
	- Ponto de LED (puxado pelo marceneiro a partir do ponto principal deixado pelo eletricista).
	- Ponto de LED (Arandela sugestão, confirmar com cliente).

- Para Áreas de molhadas e banhos utilizar perfis com proteção IP67.
- Utilizar Perfis com fonte de potência de 4,8w e Temperatura de 3000k.

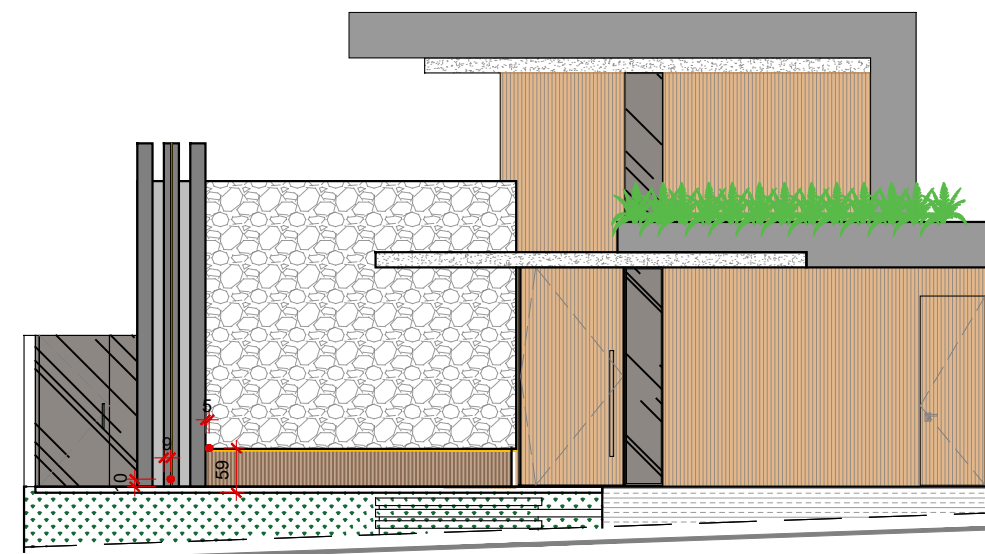

FACHADA FRONTAL
esc.: 1/100

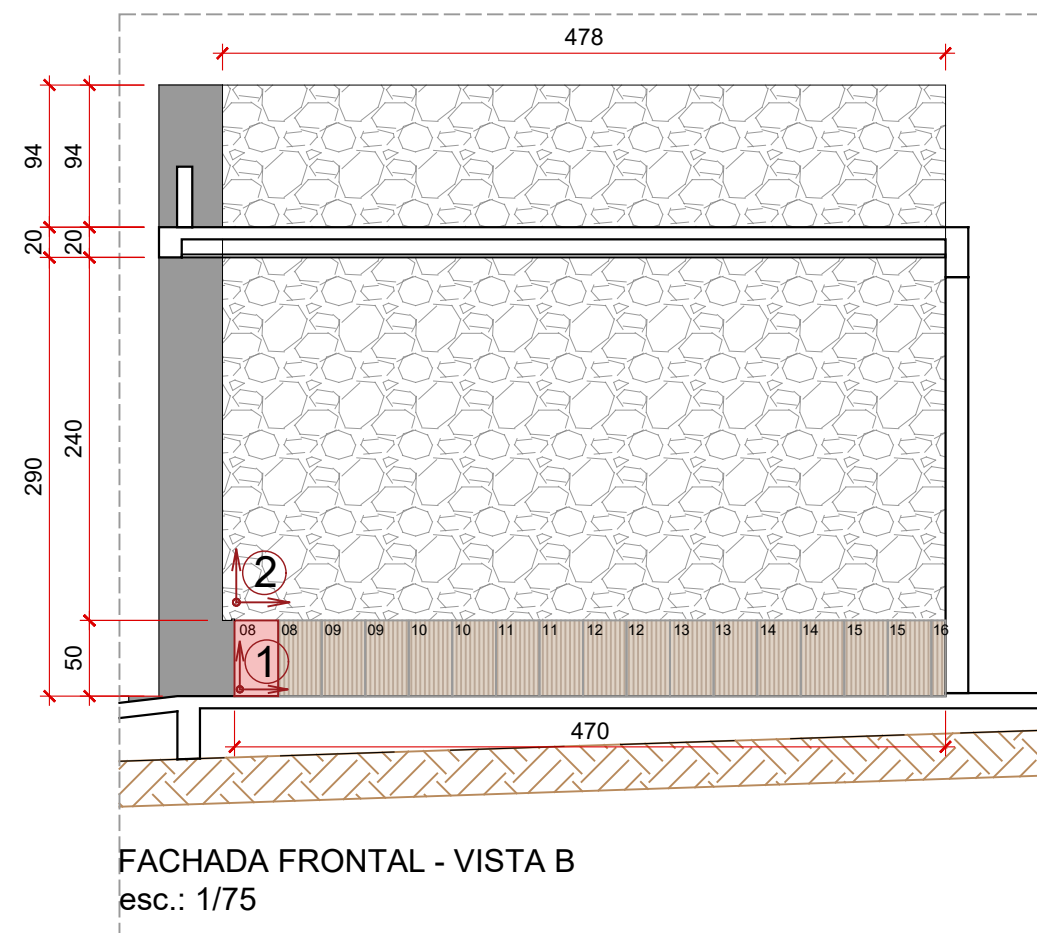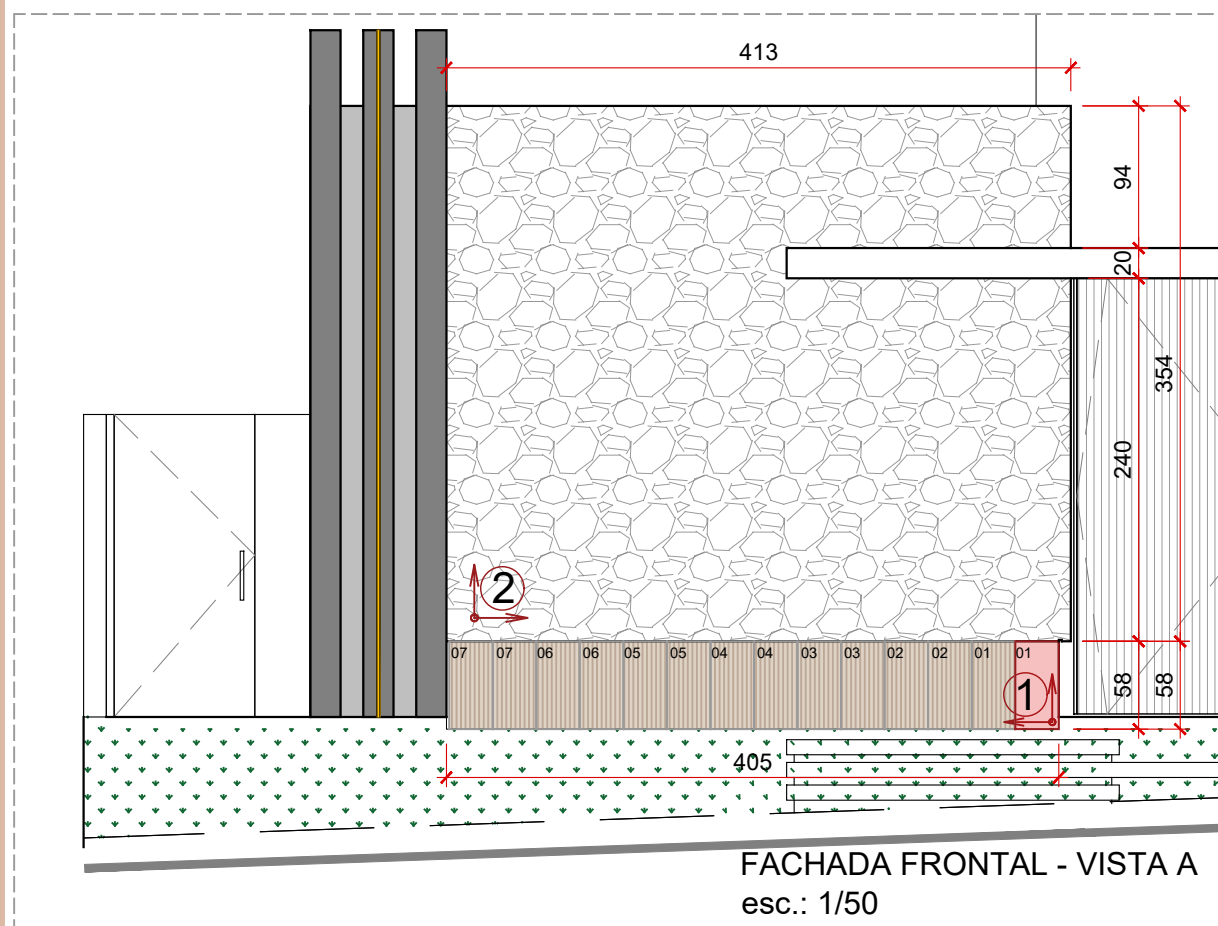

① Porcelanato
Frisado Liso
CEUSA

② Pedra Bossa Nova

	MATERIAL					
	TIPO	DIMENSÕES	JUNTA DE ASSENT.	REJUNTE	QUANT.	QUANT. +10%
①	Porcelanato Frisado Liso - CEUSA	28,8X119-9,6	seca	grafite	16 peças	18 peças

Em caso de dúvida quanto ao assentamento dos porcelanatos/revestimentos, contatar arquiteta responsável, antes de qualquer instalação.

	MATERIAL					
	TIPO	DIMENSÕES	JUNTA DE ASSENT.	REJUNTE	QUANT.	QUANT. +20%
②	Pedra Bossa Nova	-	-	-	30,22m²	36,26m²

 Em caso de dúvida quanto ao assentamento dos porcelanatos/revestimentos, contatar arquiteta responsável, antes de qualquer instalação.

ARQUITETURA E INTERIORES

DETALHAMENTO DE FACHADA

CLIENTE:	ARQUITETA:
RODRIGO CABRAL	Vanessa Ortiz
ENDERECO:	

ESCALA: **INDICADA**
TIPOLOGIA: **Residencial**
ÁREA ÚTIL:
DATA: **MARÇO/2026**

PRANCHIA: **38 38** DESENHO: **R00- Arqt^a. Silvia Prestes**

ARQ. VANESSA ORTIZ
CAU-GO A61156-5
Tel: (62)3432-0811
arquitetura@gmail.com

Tel: (62)3432-0811
projetos.ortizarguitero@gmail.com